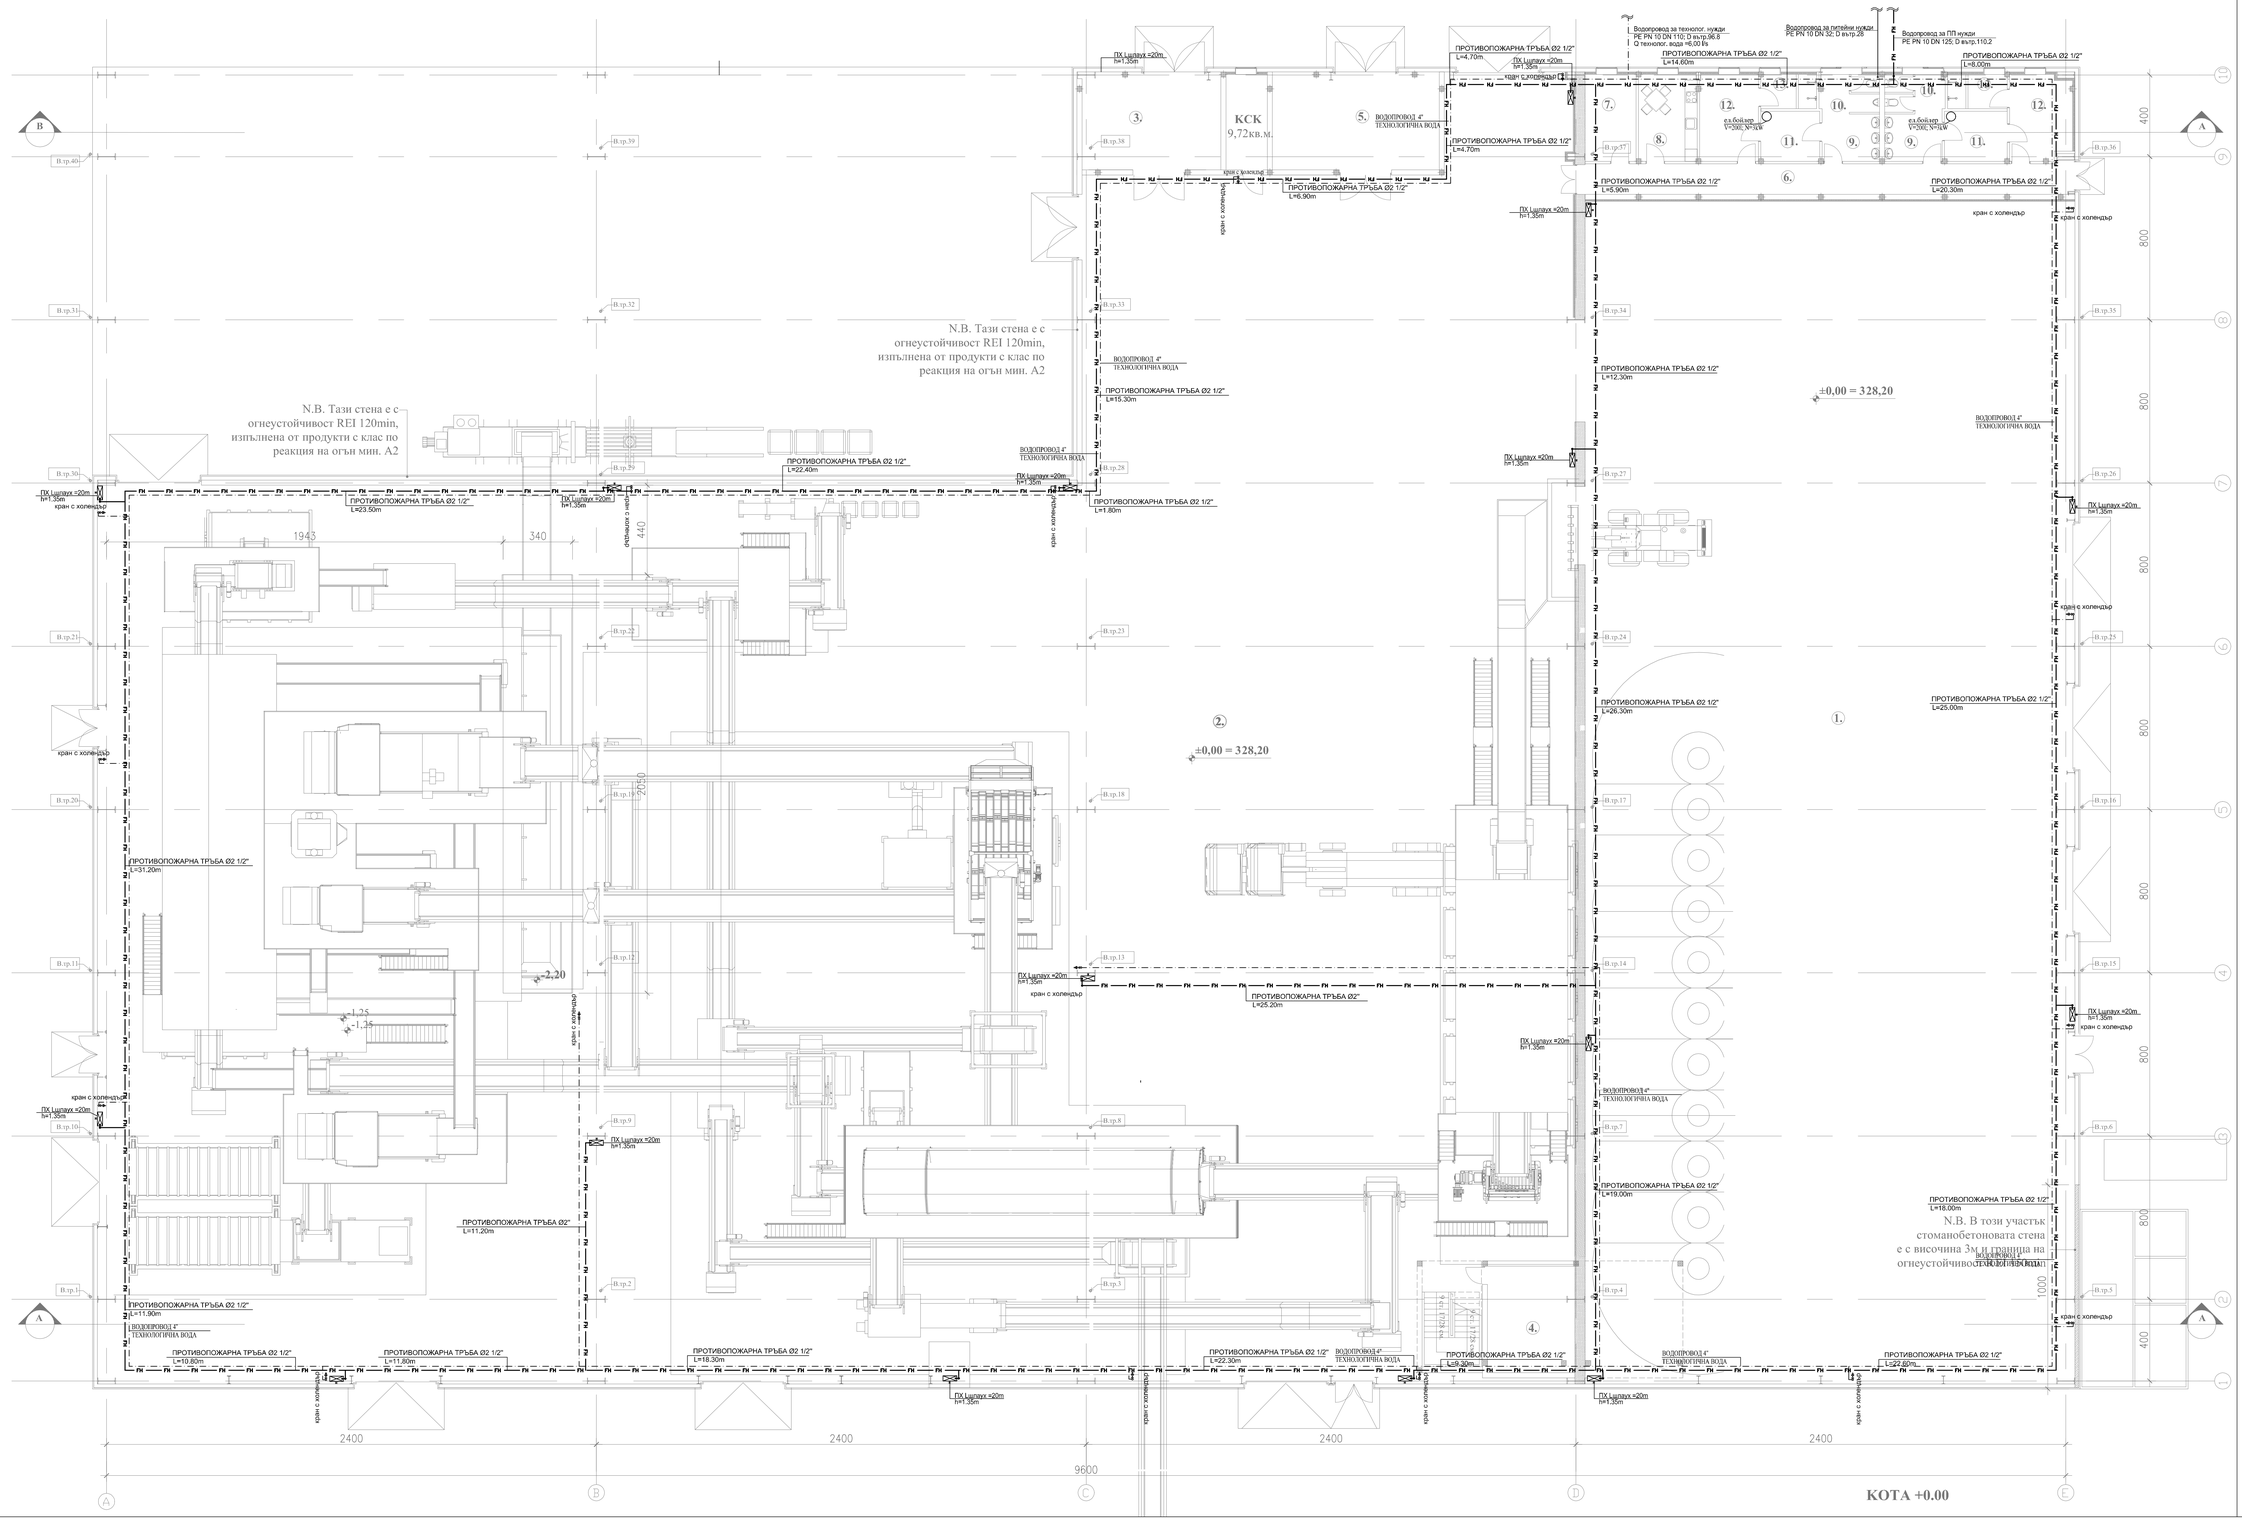

ФРАГМЕНТ ОТ ГЕНПЛАНА

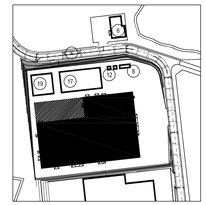

ЛЕГЕНДА:

4. Съоръжение за изхвърляне на гуми
6. Работилница и мавка за кампони
8. Трафопост и дизелгенератор
9. Инсталация за Механично Биологично третиране
12. Временен склад за опасни отпадъци от домакинствата
17. Склад за RDF

ЛЕГЕНДА:

- ВОДОПРОВОД ЗА ПИТЕЙНИ НУЖДИ
- ВОДОПРОВОД ЗА ПП НУЖДИ
- ВОДОПРОВОД ЗА ТЕХНОЛОГИЧНИ НУЖДИ

ЗАБЕЛЕЖКИ:

СЪГЛАСУВАЛИ:	ПОДПИС:	СЪГЛАСУВАЛИ:	ПОДПИС:
АРХИТЕКТУРА: арх. Илина Найденова		ГЕОДЕЗИЯ: инж. Николай Найденов	
КОНСТРУКЦИИ: инж. Димитър Данаилов		ПАРКОУСТРОЙСТВО и БЛ: ланд. арх. Милен Сариев	
ЕЛЕКТРОИНСТАЛАЦИИ: инж. Мария Попова		ПЪТИЩА: инж. Асен Поладийски	
АВТОМАТИЗАЦИЯ: инж. Борислав Златков		ТЕХНОЛОГИЯ: инж. Венета Петрова	
Т ОВиК: инж. Нели Хубенова		ПБЗ: инж. Асен Поладийски	
ЕНЕРГИЙНА ЕФЕКТИВНОСТ: инж. Нели Хубенова		ЗЕМНА ОСНОВА: д-р инж. Андрей Тошев	
ВиК: инж. Любка Босилкова		ЗЕМНА ОСНОВА: инж. Константин Георгиев	
ПБ: инж. Петър Игнатов		ПУСО: инж. Асен Поладийски	

ВЪЗЛОЖИТЕЛ: ОБЩИНА ВЕЛИКО ТЪРНОВО

ПРОЕКТАНТ: ЛЮБКА БОСИЛКОВА

ГЛАВЕН ПРОЕКТАНТ: инж. НИКОЛАЙ НАЙДЕНОВ

„Регионална система за управление на отпадъците в регион Велико Търново"

МЕСТОПОЛОЖЕНИЕ: землището на с. Шереметя, общ. Велико Търново, м-ст "Остра могила" - имот №026001, м-ст "Стубница" - ПИ №000317 и 000318, и в м-ст "Приморя" - ПИ № 014036, 014001, 014002, 014003, 014004, 014005, 014006, 014007 и 014008

ФАЗА: ИДЕЕН ПРОЕКТ | ЧАСТ: ВИК

СХЕМА:

ПЕЧАТ:

ПОДОБЕКТ: СГРАДА ЗА СЕПАРИРАНЕ НА ПОСТЪПВАЩИТЕ ОТПАДЪЦИ СЪС СКЛАД ЗА РЕЦИКЛИРУЕМИ МАТЕРИАЛИ

ЧЕРТЕЖ: Р.2

ЧЕРТЕЖ: ВОДОПРОВОДНА ИНСТАЛАЦИЯ

МАЩАБ: 1:100

ИМЕ ФАЙЛ: VT_IP_P_9MBT_ws_v1.dwg

ДАТА: 07.2013 г.