ВОДОМЕРНА ШАХТА РАЗРЕЗ А-А М1:25

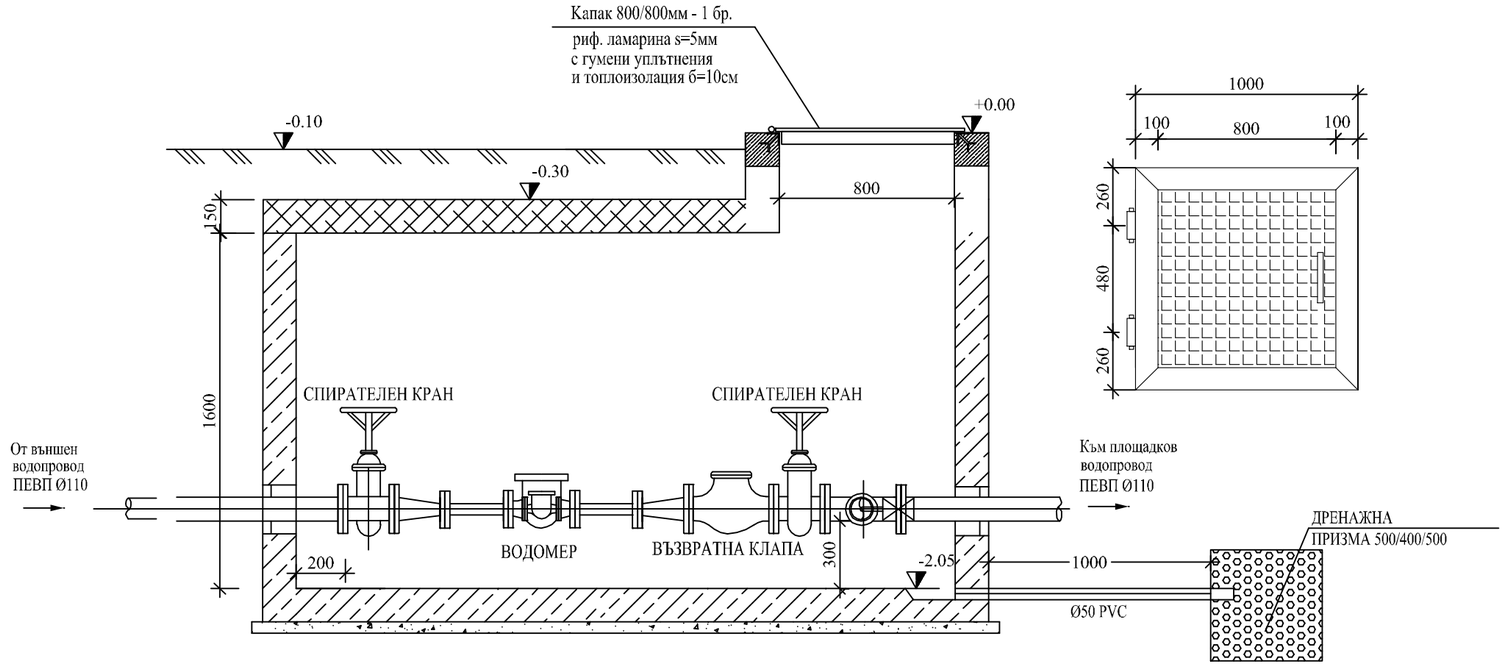

ВОДОМЕРНА ШАХТА ПЛАН М1:25

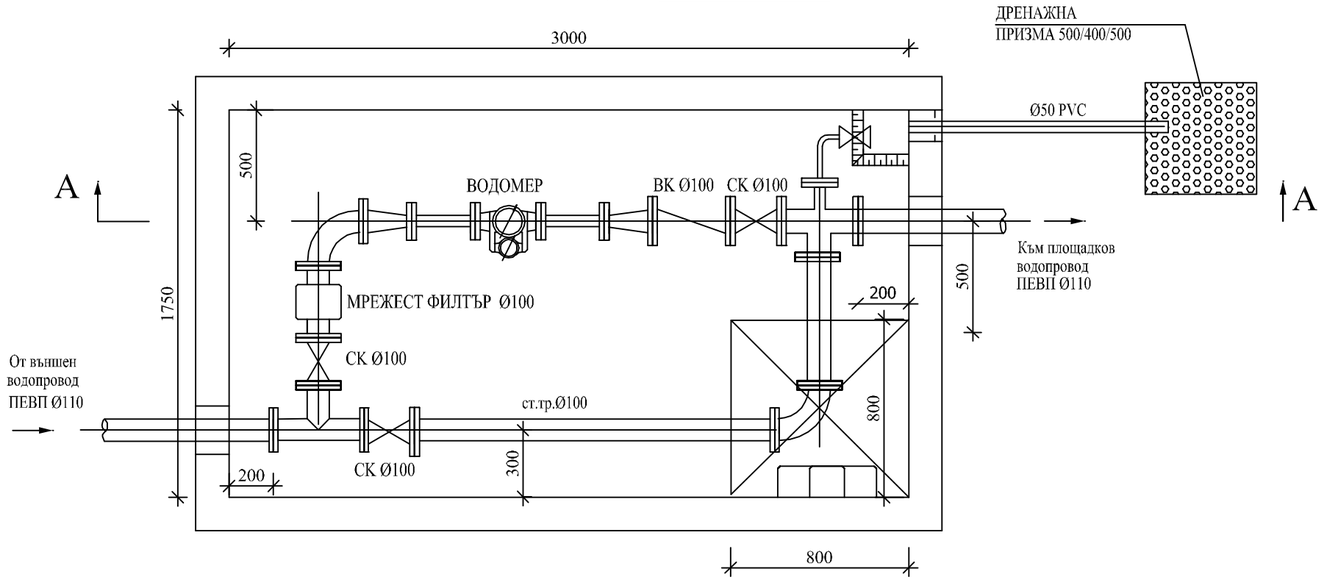

ЗАБЕЛЕЖКИ :

СЪГЛАСУВАЛИ :	ПОДПИС:	**СЪГЛАСУВАЛИ:**	ПОДПИС:
АРХИТЕКТУРА : арх. Илина Найденова		ГЕОДЕЗИЯ: инж. Николай Найденов	
КОНСТРУКЦИИ : инж. Димитър Данаилов		ПАРКОУСТРОЙСТВО и БЛ: ланд. арх. Милен Сариев	
ЕЛЕКТРОИНСТАЛАЦИИ : инж. Мария Попова		ПЪТИЩА: инж. Асен Попадийски	
АВТОМАТИЗАЦИЯ : инж. Борислав Златков		ТЕХНОЛОГИЯ : инж. Венета Петрова	
Т ОВиК: инж. Нели Хубенова		ПБЗ: инж. Асен Попадийски	
ЕНЕРГИЙНА ЕФЕКТИВНОСТ : инж. Нели Хубенова		ЗЕМНА ОСНОВА : д-р инж. Андрей Тоцев	
ВиК: инж. Любка Босилкова		ЗЕМНА ОСНОВА : инж. Константин Георгиев	
ПБ: инж. Петър Игнатов		ПУСО: инж. Асен Попадийски	

ВЪЗЛОЖИТЕЛ:
ОБЩИНА ВЕЛИКО ТЪРНОВО

ПРОЕКТАНТ:
БЛУАРХ ООД
ПРОЕКТАНТ :
инж. ЛЮБКА БОСИЛКОВА
диплома серия АЯ № 007949 от 1981 г. ВИАС, рег. №05446 на КИИП
ГЛАВЕН ПРОЕКТАНТ
инж. НИКОЛАЙ НАЙДЕНОВ
диплома серия УАСГ-АС-95 №000310, рег. №01155 на КИИП, рег. №0156 на КИГ

„Регионална система за управление на отпадъците в регион Велико Търново”

МЕСТОПОЛОЖЕНИЕ: землището на с. Шереметя, общ. Велико Търново, м-ст "Остра могила" - имот №026001, м-ст "Стублица" - ПИ №000317 и 000318, и в м-ст "Припора" - ПИ № 014036, 014001, 014002, 014003, 014004, 014005, 014006, 014007 и 014008

ФАЗА: **ИДЕЕН ПРОЕКТ** | ЧАСТ: **ВИК**

СХЕМА:

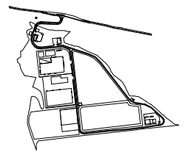

ПЕЧАТ:

ПОДОБЕКТ:	**ЧЕРТЕЖ: Р.1**
ЧЕРТЕЖ: ВОДОМЕРНА ШАХТА	**МАЩАБ:** 1:25
ИМЕ ФАЙЛ: VT_IP_P_water-meter_ws_v1.dwg	**ДАТА:** 07.2013 г.