


СИЛУЕТ ОТ ИЗТОК - ВАРИАНТ I

МИНИСТЕРСТВО НА КУЛТУРАТА
СЪГЛАСУВАМ
по чл. 84, ал. 1 от ЗКН и във
връзка с писмено становище
на НИНКН предоставените
графични материали.
Заверил с печат:
22.11.2014 г. 10:14



СИЛУЕТ ОТ ЮГ - ВАРИАНТ I

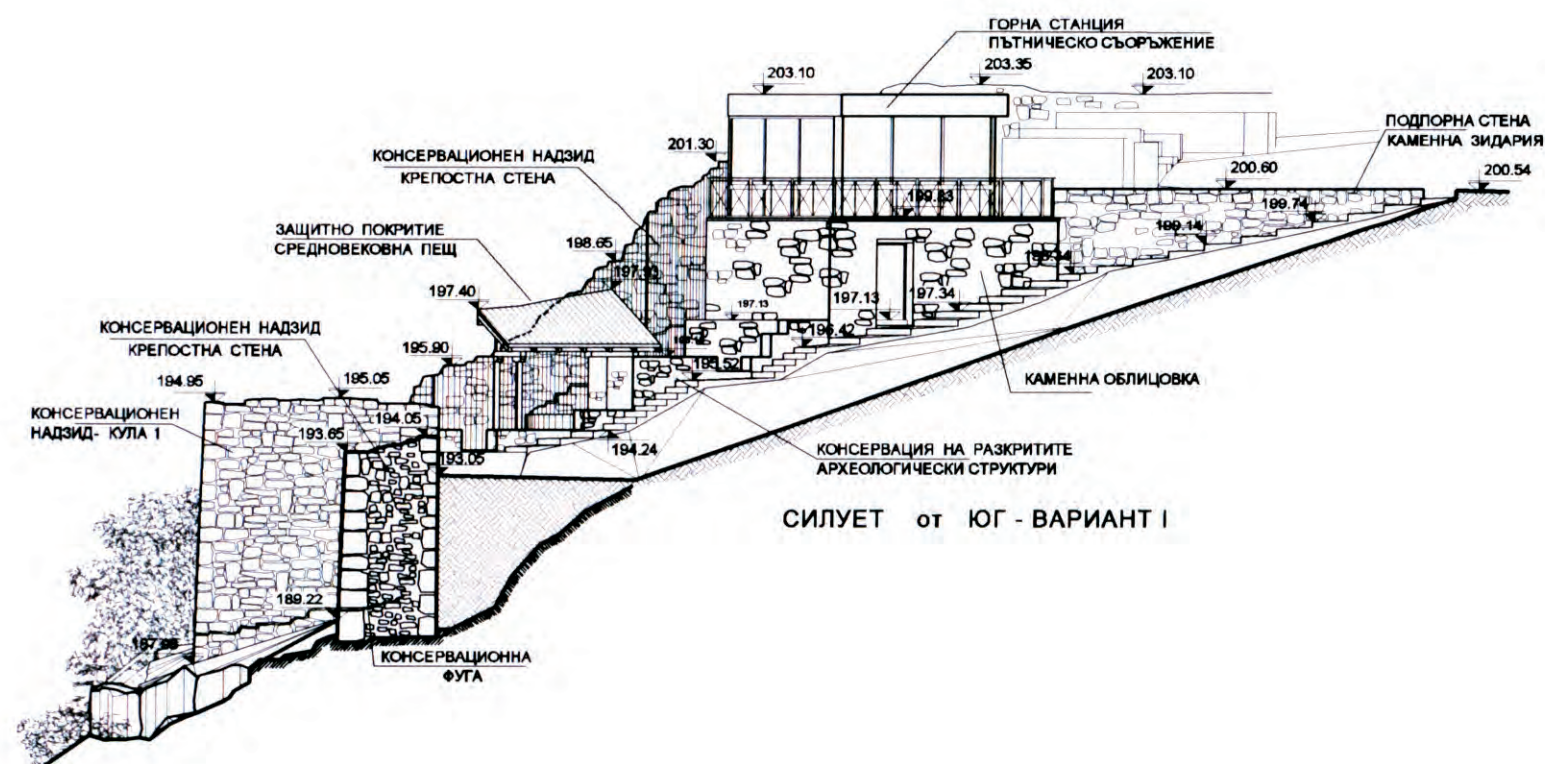

"МАСТЕРС" ЕООД

България, Търново-5000, ул. "Калоян" 18, тел. +(359) 888 119 303, +(359) 888 444 848

ОБЕКТ: "Проект за консервация, реставрация и експониране на западна крепостна стена и проектиране на туристическа алея на хълм "Трапезица"

ПОДОБЕКТ: ЗАПАДНА КРЕПОСТНА СТЕНА НА ХЪЛМ "ТРАПЕЗИЦА"

СИЛУЕТИ ОТ ИЗТОК И ЮГ
ВАРИАНТ I

ЧАСТ: А С	ФАЗА: Идеен проект	М 1: 200
ВЪЗЛОЖИТЕЛ:	Община В. Търново	
ПРОЕКТАНТ:	арх. Пл. Цанев	
КОНСУЛТАНТ:		
гр. В.Търново	03. 2014г.	лист 7

Съгласувал: *Константин Тотев*
археолог проф. д.изк. Константин Тотев
научен ръководител на
археологическото проучване