


ОБЕМНА ВЪЗСТАНОВКА - СИЛУЕТ ОТ ИЗТОК



ОБЕМНА ВЪЗСТАНОВКА - СИЛУЕТ ОТ ЮГ

МИНИСТЕРСТВО НА КУЛТУРАТА
СЪГЛАСУВАМ
 по чл. 84, ал. 1 от ЗКН и във
 връзка с Писмено становище
 на НИИКИ предоставените
 графични материали.
 Заверил с печат:
 33-КН-700/03.10.14

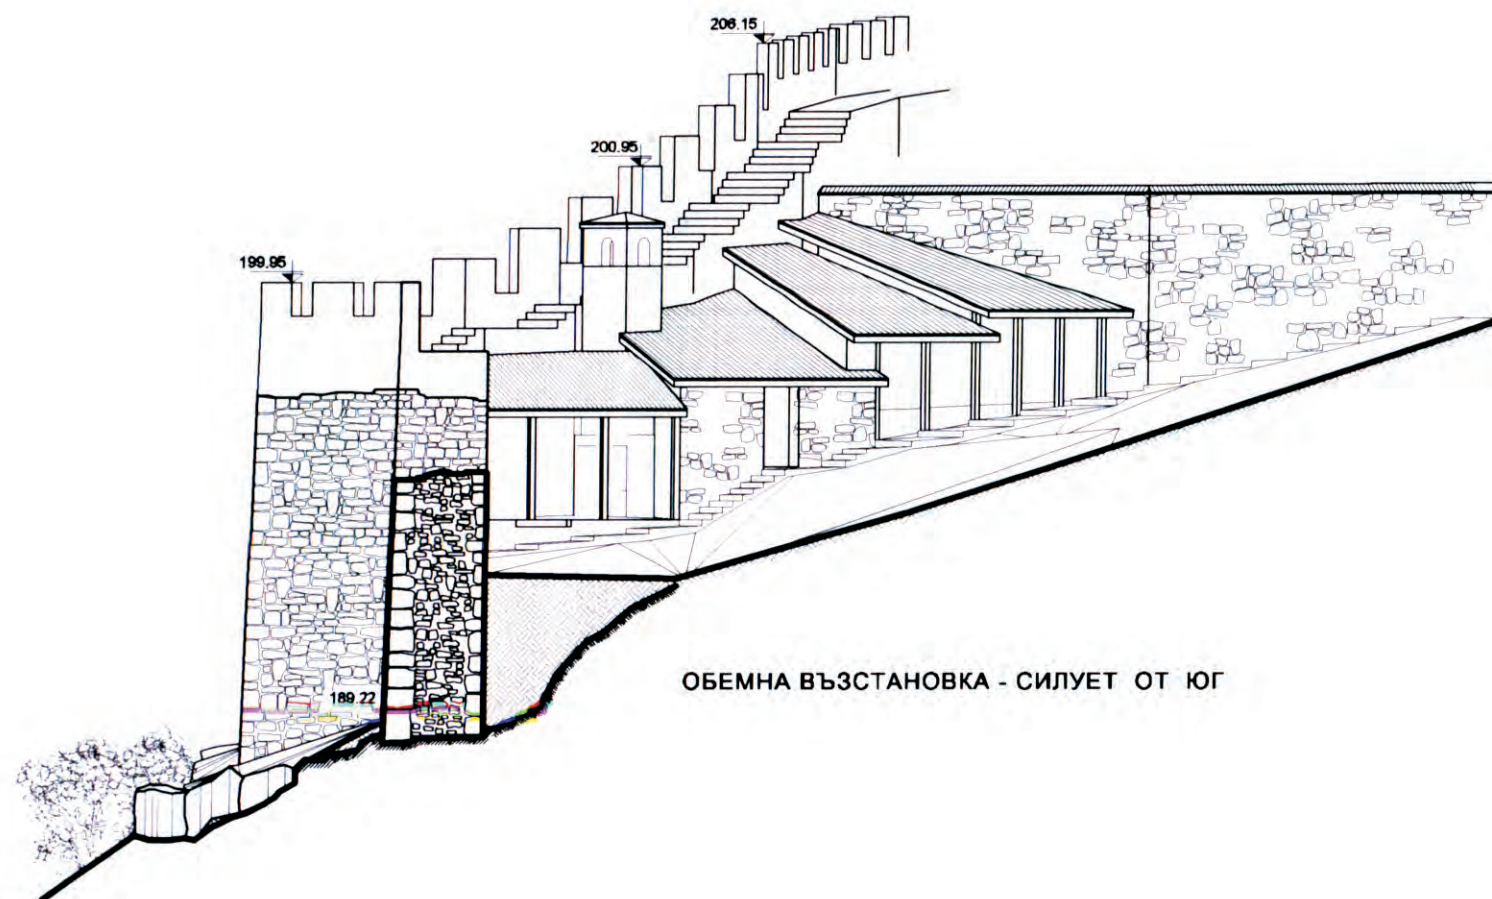

"МАСТЕРС" ЕООД		
Велико Търново-5000, ул. "Калояр" 18, тел. +(359) 888 119 303, +(359) 888 444 848		
ОБЕКТ: "Проект за консервация, реставрация и експониране на западна крепостна стена и проектиране на туристическа алея на хълм "Трапезица"		
ПОДОБЕКТ: ЗАПАДНА КРЕПОСТНА СЕНА НА ХЪЛМ "ТРАПЕЗИЦА"		
СИЛУЕТИ ОТ ИЗТОК И ЮГ - ОБЕМНА ВЪЗСТАНОВКА		
ЧАСТ: А С	ФАЗА: Идеен проект	М 1: 200
ВЪЗЛОЖИТЕЛ:	Община В. Търново	
ПРОЕКТАНТ:	арх. Пл. Цанев	
КОНСУЛТАНТ:		
гр. В.Търново	03. 2014г.	лист 17

Съгласувал:
 археолог проф. д. изк. Константин Тотев
 научен ръководител на археологическото проучване