


ТРЪБЕН КОЛЕКТОР ЗА БИОГАЗ

М 1:100

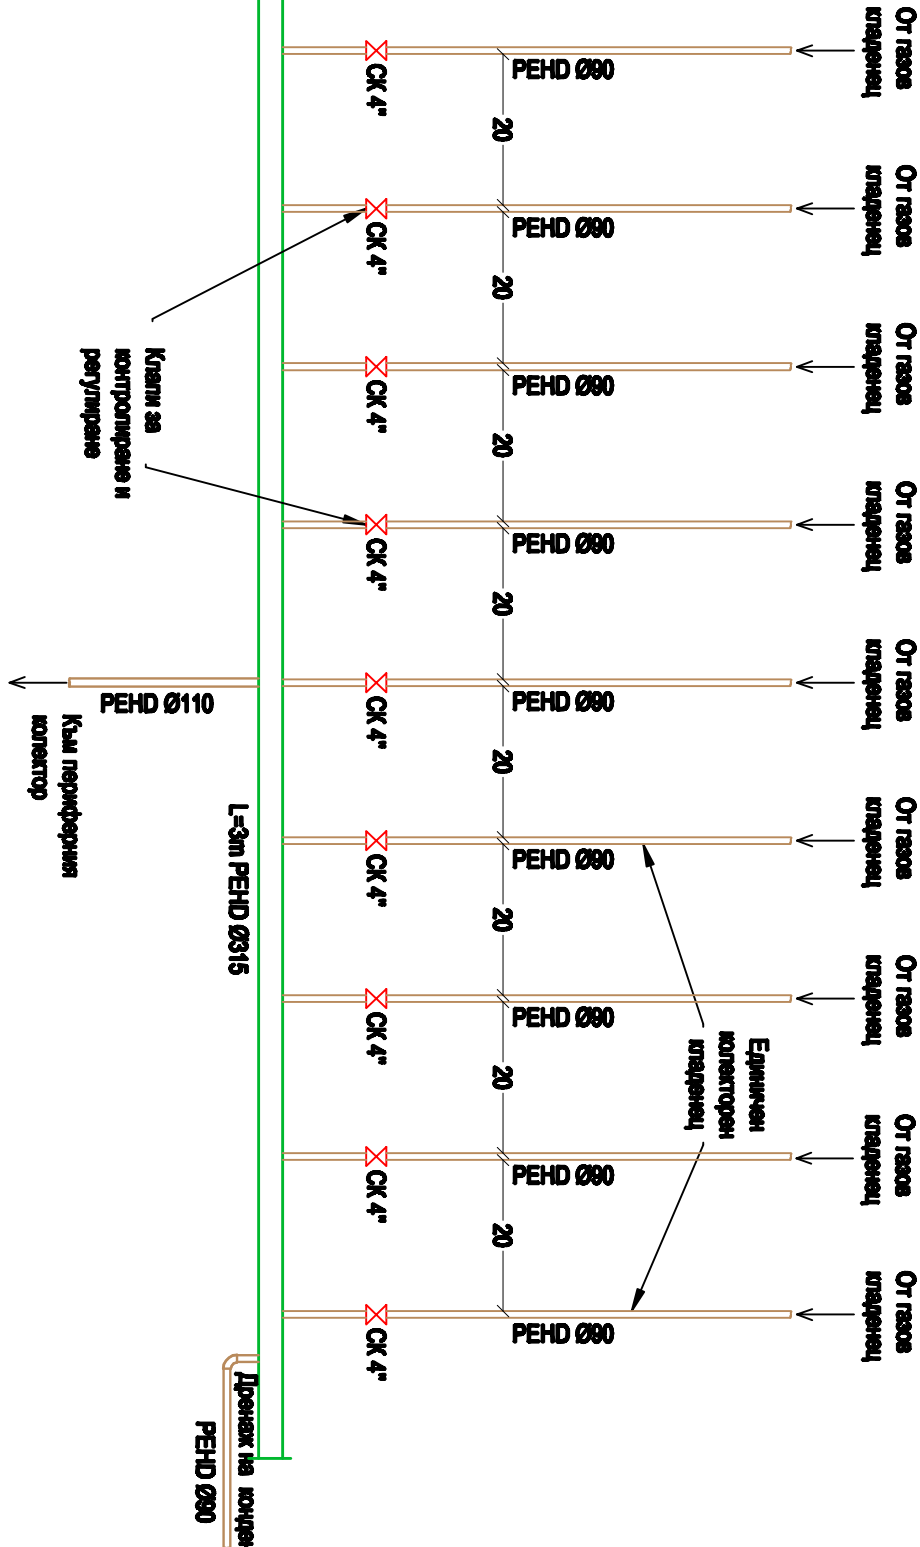

Изпълнение на
Европейския фонд
за регионално развитие

ОПЕРАТИВНА ПРОГРАМА
ОКОЛНА СРЕДА 2007 - 2013 г.

„Регионална система за управление на отпадъците
в регион Велико Търново“

ВЪЗЛОЖИТЕЛ: ОБЩИНА ВЕЛИКО ТЪРНОВО

Одобрил :

ИЗПЪЛНИТЕЛ : ДЗЗД "Еко Бю Търново 2014"

ОБЕКТ : „Регионална система за управление на отпадъците в регион Велико Търново ”

ЧЕРТЕЖ : ТРЪБЕН КОЛЕКТОР ЗА БИОГАЗ

Проектант по Част: Технологичен дяло	Подпис	Проектирвана правоспособност:
инж. Калин Рачевски		
СТАТУСОВАЛИ:		
Част:	Проектисти	Подпис
Обща обиколка, започва	арх. Св. Рафайлов	
Генерален план	арх. Св. Рафайлов	
Архитектура	арх. Св. Рафайлов	
Инж. геоложки и хидрог	инж. А. Лавров	
Технологическа	инж. Н. Невков	
Технологическа	инж. Георги Савов	
	инж. И.Санджикова	
	инж. Цвета Георгиев	
Земна основа	инж. А. Лавров	
Изпълнение и мрежи на технологичната инфраструктура /Пътни/	инж. Т.Минчева	
Хидротехническа	инж. Ив. Минкова	
Водоснабдяване, канализация и проектиране на водите	инж. Л. Босилкова	
Проект по организационни и изпълнение на организационно	инж. Д. Златев	
Поматерна бизнесност	инж.Пла. Димитров	
План за безопас. и захран	инж. Ор. Петров	
Мониторинг и контрол	арх. Св. Рафайлов	
Бюджетна реализа.	инж. арх. Т. Русева	
Счетоводна документация	инж. Д. Златев	
Корпоративна	инж. Ор. Петров	
Общ	инж. Вил. Тушев	
Електро	инж. М. Цонев	
Оценяване	инж. арх. Т. Русева	
Екологична ефективност	инж. Вил. Тушев	
План за управление на организационните отпадъци	инж. Д. Златев	
Автоматизация	инж. К. Русев	
Осн. Работен проект		Част: Технологичен дяло
Масштаб: 1:100		Дата: 2014г.
Чертеж: 25 -16		

Проектът е финансиран от Европейския фонд за регионално развитие и от Държавната бюджетна Република България чрез Оперативна програма "Околна среда 2007-2013 г."

<http://ope.moev.government.bg/>