


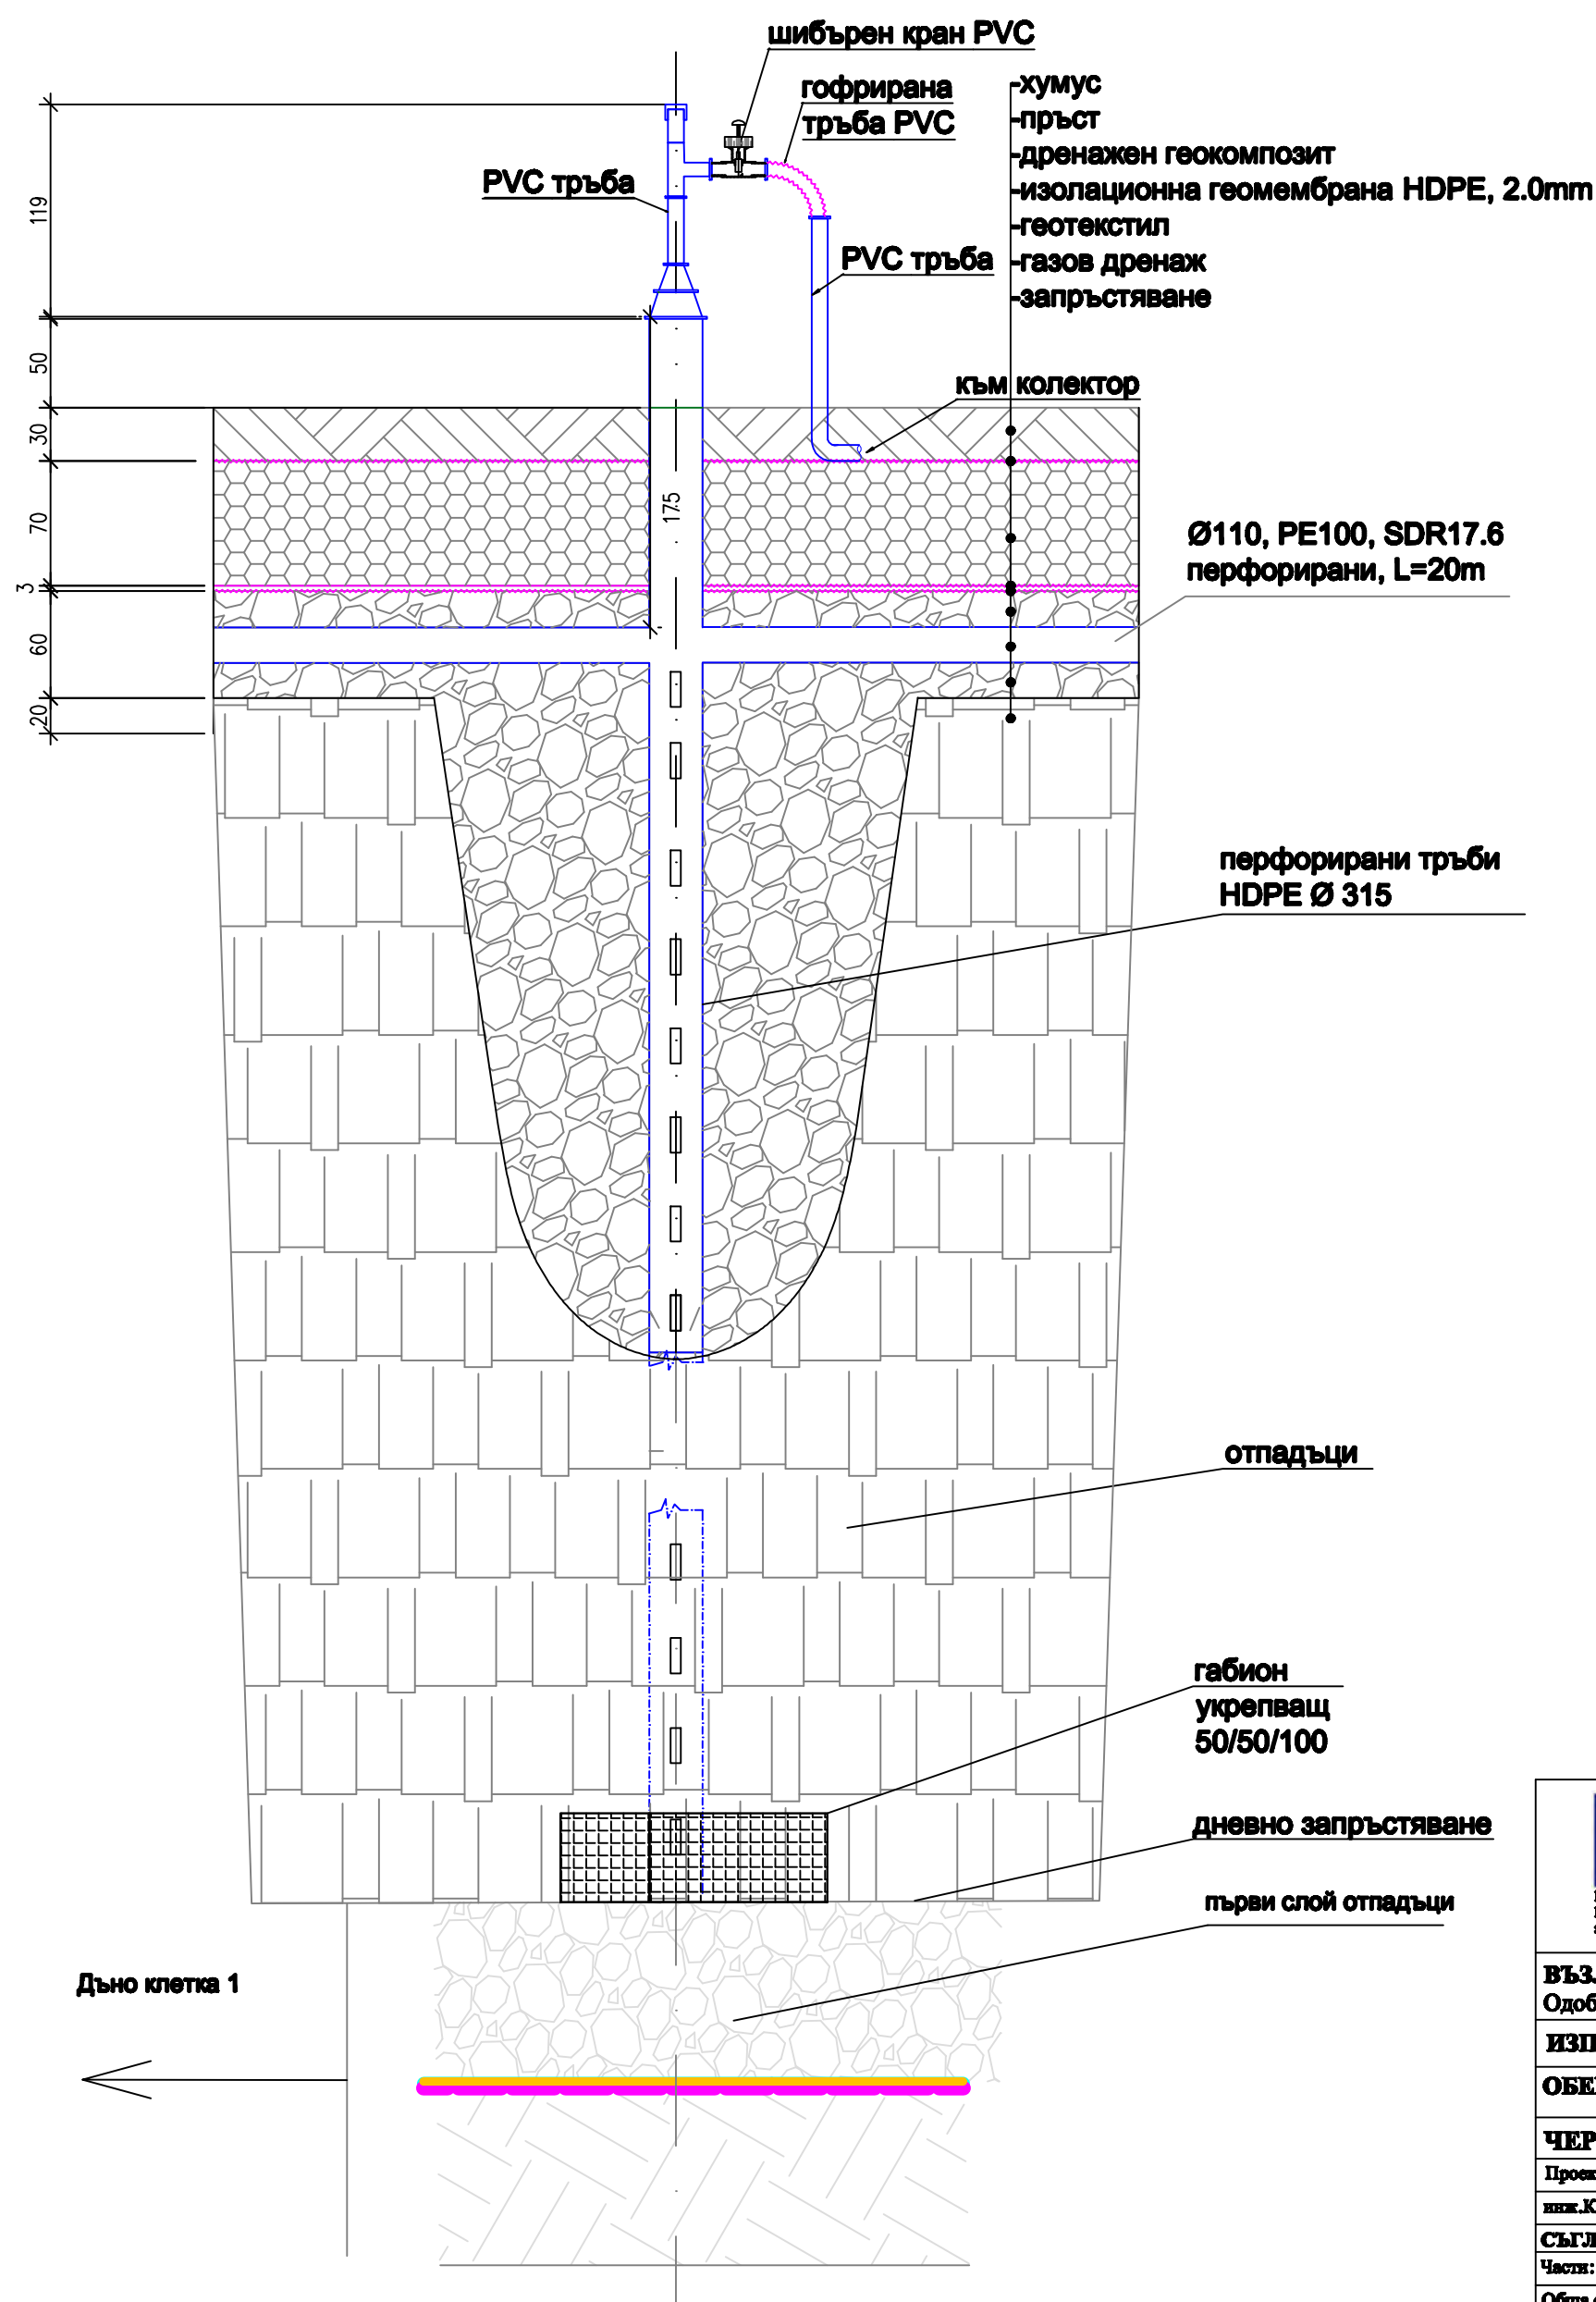

# Детайл на газов кладенец





ОПЕРАТИВНА ПРОГРАМА  
ОКОЛНА СРЕДА 2007 - 2013 г.  
„Регионална система за управление на отпадъците  
в регион Велико Търново“




**ВЪЗЛОЖИТЕЛ:** ОБЩИНА ВЕЛИКО ТЪРНОВО  
**Одобрил :**  
**ИЗПЪЛНИТЕЛ :** ДЗЗД "Еко Бау Търново 2014"  
**ОБЕКТ :** „Регионална система за управление на отпадъците в регион Велико Търново ”

**ЧЕРТЕЖ : ДЕТАЙЛ ГАЗОВ КЛАДЕНЕЦ**

Проектант по Част: Технологично дело	Подпис	Проектантска правоспособност :
инж.Калин Рангелов		
<b>СЪГЛАСУВАЛИ:</b>		
Част:	Проектант	Подпис
Обща обяснит. записка	арх. Са. Рафайлов	
Генерален план	арх. Са. Рафайлов	
Архитектура	арх. Са. Рафайлов	
Инж. геология и хидрог.	инж. А. Ляков	
Геодизаческа	инж. Н. Ненов	
Технологична	инж. Георги Савов	
	инж. И.Самуилов	
	инж. Погач Георги	
Земна основа	инж. А. Ляков	
Инсталации и мрежи на технологична инфраструктура /Пътна/	инж.Т.Минева	
Хидротехническа	инж. Ив. Мянков	
Водоснабдяване, канализация и пречистване на водите	инж. Л. Босилкова	
Проект по организация и изпълнение на строителството	инж. Д. Златев	
Пожарна безопасност	инж.Пл. Димитров	
План за безопас. и здраве	инж. Ор. Първулов	
Мониторинг и контрол	арх. Са. Рафайлов	
Екологична рекултив.	ланд. арх. Т. Русева	
Сметна документация	инж. Д. Златев	
Конструкторска	инж. Ор. Първулов	
ОВиК	инж. Вл. Тушев	
Електро	инж. М. Попова	
Озеленяване	ланд. арх. Т. Русева	
Енергийна ефективност	инж. Вл.Тушев	
План за управление на строителните отпадъци	инж. Д. Златев	
Автоматизация	инж. К. Русев	

Фаза: Работен проект	Част: Технологично дело
Мащаб: 1:40	Дата: 2014г.
Чертеж: 25 -10	



Национална  
Стратегичка  
Референтна рамка  
2007-2013

Проектът се финансира от Европейския фонд за регионално развитие и от Държавния бюджет на Република България чрез Оперативна програма "Околна среда 2007-2013 г."

<http://ope.moev.government.bg/>