

Част: Геодезия

Фаза: Техн. проект

ВЕРТИКАЛНА ПЛАНИРОВКА ПЛАН ЗА ТРАСИРАНЕ

Обект: КОНСЕРВАЦИЯ, РЕСТАВРАЦИЯ И ЕКСПОНИРАНЕ
СЪС ЗАЩИТНО ПОКРИТИЕ НА ОБЕКТ
"ШИШМАНОВА БАНЯ" В УПИ I, кв. 214, гр. В. ТЪРНОВО
общ. В. ТЪРНОВО, обл. В. ТЪРНОВО

Възложител: ОБЩИНА ВЕЛИКО ТЪРНОВО

Съгласували: Архитектура:

/арх. Ив. Чолаков/

/арх. Р. Брайнова/

Конструкции:

/инж. Б. Ботев/

В и К:

/инж. М. Филева/

ЕЛ:

/инж. Е. Яначков/

Управител

„Инвестстрой-97 ЕООД“

ПБЗ и ПБ:

/инж. П. Киров/

КАМАРА НА ИНЖЕНЕРИТЕ В
ИНВЕСТИЦИОННОТО ПРОЕКТИРАНЕ




Регистрационен № 03322

КНИТ

Изработил:

/инж. Ст. Стефанов/

ПЪЛНА СЪГЛАСОВАНА ПРОЕКТАНТСКА ПРАВОСПОСОБНОСТ

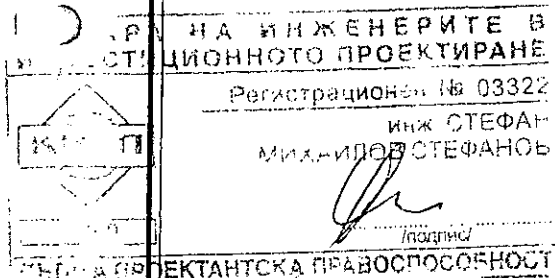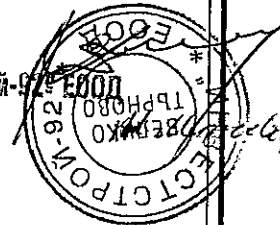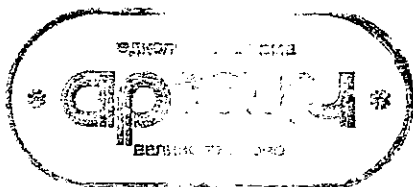

Варно с оригинала -
/инж. С. Стефанов/

ЕООД „ИНВЕСТИСТРОЙ-97“
оценяване съответствие
на инвестиционните проек
и строителен надзор
лиценз № ПК-000435/21.06.200
гр. В. Търново
дата: 2014г. подпис: /инж. С. Стефанов/



УДОСТОВЕРЕНИЕ

ЗА ПЪЛНА ПРОЕКТАНТСКА ПРАВОСПОСОБНОСТ

Регистрационен номер № 03322

Важи за 2014 година

ИНЖ. СТЕФАН МИХАЙЛОВ СТЕФАНОВ

ОБРАЗОВАТЕЛНО-КВАЛИФИКАЦИОННА СТЕПЕН

МАГИСТЪР

ПРОФЕСИОНАЛНА КВАЛИФИКАЦИЯ

ИНЖЕНЕР-ЗЕМЕУСТРОИТЕЛ

включен в регистъра на КИИП за лицата с пълна проектантска правоспособност
с протоколно решение на УС на КИИП 11/03.12.2004 г. по части:

ГЕОДЕЗИЯ, ПРИЛОЖНА ГЕОДЕЗИЯ, ВЕРТИКАЛНО ПЛАНИРАНЕ, ТРАСИРОВЪЧНИ
ПРОЕКТИ И ПЛАНОВЕ, ПЛАНОВЕ ЗА РЕГУЛАЦИЯ

Председател на РК

инж. С. Кирова



Председател на КР

инж. И. Каралеев

Председател на УС на КИИП

инж. И. Каралеев

ЗАСТРАХОВАТЕЛНА ПОЛИЦА
№ 212214041000007 / 13-03-2014

ЗАДЪЛЖИТЕЛНА ЗАСТРАХОВКА

"ПРОФЕСИОНАЛНА ОТГОВОРНОСТ НА УЧАСТНИЦИТЕ В ПРОЕКТИРАНЕТО И СТРОИТЕЛСТВОТО"

"ДЗИ - ОБЩО ЗАСТРАХОВАНЕ" ЕАД, "ДЗИ-ОЗ" ЕАД-ГА В.Търново, адрес: гр.Велико Търново, ул. "Цар Освободител" 3, в съответствие с Общите условия на задължителна застраховка "Професионална отговорност на участниците в проектирането и строителството", условията на Клауза "Професионална отговорност на проектанта" и Заявление-въпросник от 13.03.2014

ЗАСТРАХОВА

Стефан Михайлов Стефанов

ЕГН: 3911171467

адрес: Гр.гр.Велико Търново 5000 - ул."С.Румянцева" 17

Представявано от:

ПРИ СЛЕДНИТЕ УСЛОВИЯ:

Предмет на застрахователна защита: Професионалната отговорност на Застрахования за вреди, причинени на другите участници в строителството или на други трети лица вследствие на неправомерни действия или бездействия на Застрахования, извършени при или по повод осъществяване на професионалната му дейност.

Застрахователно покритие: Съгласно приложени Общи условия на застраховка "Професионална отговорност на участниците в проектирането и строителството" и Клауза "Професионална отговорност на проектанта".

Професионална дейност на Застрахования и обхват на застрахователна защита:

- Изработване на инвестиционни проекти. Лимити на отговорност за един иск: 25000 лв., за всички искове: 50000 лв. Самоучастие на Застрахования: 10% от размера на всяка щета, но не по-малко от 500 лв.

Срок на застраховката: 1 година, от 00.00 часа на 27.03.2014 г. до 24.00 часа на 26.03.2015 г.

Ретроактивна дата: 27-03-2009 г.

Дължимата застрахователна премия:	50.00 лв.		
Дата:	26-03-2014 г.		
Данък 2% върху ЗП:	1.00 лв.		
Обща дължима сума: (Дължимата застрахователна премия + данък 2% върху ЗП)	51.00 лв.	Словом: петдесет и едно лв.	

Специални договорености: На основание т.15.2.от ОУ на застраховка "Професионална отговорност на участниците в проектирането и строителството", при настъпване на обстоятелство, което е основание за увеличаване на нормативно установените минимални лимити на отговорност, Застрахованият е длъжен в 30 (тридесет) дневен срок от настъпването на промяната да сключи анекс към полицата си.

Застрахованият декларира, че: 1. Застрахователят му е предоставил информацията по чл.185/1/ от КЗ преди сключване на настоящия договор; 2. Е информиран от застрахователя за обстоятелствата по чл. 19 от ЗЗЛД, получил е Приложение 1, съдържащо информация съгласно ЗЗЛД; предоставя доброволно личните си данни като условие за сключване на договор със застрахователя и във връзка изпълнението на задълженията му като страна по възникнало правоотношение; дава изрично си съгласие застрахователят да обработва предоставените от него лични данни, да изисква и получава от трети лица неговите лични данни, обработвани от тях в качеството им на администратори, да използва личните му данни за предлагане на застрахователни услуги по директен начин и за проучване относно предлаганите застрахователни продукти и услуги, да предоставя личните му данни на трети лица.

Застрахованият е запознат и приема приложените Общи условия на задължителна застраховка "Професионална отговорност на участниците в проектирането и строителството" и условията на Клауза "Професионална отговорност на проектанта" на "ДЗИ - ОЗ" ЕАД, които заедно със Заявление-въпросник от 13.03.2014 г. са неразделна част от настоящата полица.

При настъпване на застрахователно събитие по настоящата полица следва да уведомяте Застрахователя писмено на адрес: "ДЗИ - Общо застраховане" ЕАД, Централно управление, гр.София 1000, ул."Г.Бенковски" №3, тел.: (02) 902 72 26 и (02) 981 57 99, e-mail: otgovornosti_claims@dzi.bg.

Настоящата полица се издава в два еднообразни екземпляра — по един за всяка от страните.

Дата и място на сключване: 13-03-2014 гр.Велико Търново

ЗА

"ДЗИ - ОБЩО ЗАСТРАХОВАНЕ" ЕАД:

Ваня Станиславова Рашкова

4141301

ЗА

ЗАСТРАХОВАНИЯ:

/име, подпис, печат/



УДОСТОВЕРЕНИЕ

ЗА ПЪЛНА ПРОЕКТАНТСКА ПРАВОСПОСОБНОСТ

Регистрационен номер № 03322

Важен за 2013 година

ИНЖ. СТЕФАН МИХАЙЛОВ СТЕФАНОВ

ОБРАЗОВАТЕЛНО-КВАЛИФИКАЦИОННА СТЕПЕН
МАГИСТЪР

ПРОФЕСИОНАЛНА КВАЛИФИКАЦИЯ

ИНЖЕНЕР-ЕМБРОТРОИТЕЛ

Включен в регистъра на КИИП с удостоверение за професионална правоспособност
с протоколно решение на УС на КИИП 11/03.12.2004 г. по части:

ГЕОДЕЗИЯ

Председател на РК

инж. К. Киралов

Председател на КР

инж. И. Иванов



Председател на УС

инж. И. Иванов

2013



"ДЗИ - ОБЩО ЗАСТРАХОВАНЕ" ЕАД
гр. София 1000
ул. "Г. Бенковски" №3
Разрешение № 3 на НСЗ
ЕИК 121718407
тел.: (02) 981 57 99
факс: (02) 980 19 21



Част от KBC group

ЗАСТРАХОВАТЕЛНА ПОЛИЦА
№ 212213041000008 / 26-03-2013

ЗАДЪЛЖИТЕЛНА ЗАСТРАХОВКА

"ПРОФЕСИОНАЛНА ОТГОВОРНОСТ НА УЧАСТНИЦИТЕ В ПРОЕКТИРАНЕТО И СТРОИТЕЛСТВОТО"

"ДЗИ - ОБЩО ЗАСТРАХОВАНЕ" ЕАД, "ДЗИ-ОЗ" ЕАД-ГА В.Търново, адрес: гр.Велико Търново, ул. "Цар Освободител" 3, в съответствие с Общите условия на задължителна застраховка "Професионална отговорност на участниците в проектирането и строителството", условията на Клауза "Професионална отговорност на проектанта" и Заявление-въпросник от 26.03.2013

ЗАСТРАХОВА

Стефан Михайлов Стефанов

ЕГН: 3911171467

адрес: Гр.гр.Велико Търново 5000 - ул. "С.Румянцев" 17

Представявано от:

ПРИ СЛЕДНИТЕ УСЛОВИЯ:

Предмет на застрахователна защита: Професионалната отговорност на Застрахования за вреди, причинени на другите участници в строителството и/или на други трети лица вследствие на неправомерни действия или бездействия на Застрахования, извършени при или по повод осъществяване на професионалната му дейност.

Застрахователно покритие: Съгласно приложени Общи условия на застраховка "Професионална отговорност на участниците в проектирането и строителството" и Клауза "Професионална отговорност на проектанта".

Професионална дейност на Застрахования и обхват на застрахователна защита:

- Изработване на инвестиционни проекти. Лимити на отговорност за един иск: 25000 лв., за всички искове: 50000 лв.

Срок на застраховката: 1 година, от 00.00 часа на 27.03.2013 г. до 24.00 часа на 26.03.2014 г.

Ретроактивна дата: 27-03-2008 г.

Дължима застрахователна премия:		50.00 лв.		
Дата:	26-03-2013 г.			
Данък 2% върху ЗП:	1.00 лв.			
Обща дължима сума:		51.00 лв.		
(Дължима застрахователна премия + данък 2% върху ЗП)		Словом: петдесет и едно лв.		

Специални договорености: На основание т.15.2.от ОУ на застраховка "Професионална отговорност на участниците в проектирането и строителството", при настъпване на обстоятелство, което е основание за увеличаване на нормативно установените минимални лимити на отговорност, Застрахованият е длъжен в 30 (тридесет) дневен срок от настъпването на промяната да сключи анекс към полицата си.

Застрахованият е запознат и приема приложените Общи условия на задължителна застраховка "Професионална отговорност на участниците в проектирането и строителството" и условията на Клауза "Професионална отговорност на проектанта" на "ДЗИ - ОЗ" АД, които заедно със Заявление-въпросник от 26.03.2013.са неразделна част от настоящата полица.

При настъпване на застрахователно събитие по настоящата полица следва да уведомите Застрахователя писмено на адрес: "ДЗИ — Общо застраховане" ЕАД, Централно управление, гр.София 1000, ул."Г.Бенковски" №3, тел.: (02) 902 72 26 и (02) 981 57 99, e-mail: otgovornosti.claims@dzi.bg.

Настоящата полица се издава в два еднообразни екземпляра — по един за всяка от страните.

Дата и място на сключване: 26-03-2013 гр.Велико Търново

ЗА

"ДЗИ - ОБЩО ЗАСТРАХОВАНЕ" ЕАД:

/погнус и печат/

Ваня Станиславова Рашкова

4141301

/име, адрес и служебен участък на застрахователния посредник/

ЗА

ЗАСТРАХОВАНИЯ:

/име, погнус, печат/

ОБЯСНИТЕЛНА ЗАПИСКА


*Относно обект: Консервация, реставрация и експониране със
защитно покритие на обект „Шишманова баня”
в УПИ I, кв. 214, гр. Велико Търново
общ. Велико Търново, обл. Велико Търново*

Настоящата вертикална планировка е изготвена по искане на възложителя Община Велико Търново, виза за проектиране 800 202-171/20.09.2013 г. и въз основа на архитектурен проект. За нуждите на вертикалната планировка е извършено геодезическо заснемане на обекта с тотална станция TOPCON 100N, като за работна основа са използвани работни точки №№ 1303, 1304, 1305 и 1306 от работната геодезическа основа на кадастралната карта на гр. В. Търново и са създадени нови латови точки 1, 2 и 3. Данните са обработени с програма TPLAN и нанесени с програма MKAD и AUTOCAD.

Предмет на вертикална планировка представлява Шишмановата баня с цел реставрацията ѝ и експонирането за посетители. Това налага проектирането на мероприятия, които да я запазят от атмосферните влияния и отведат повърхностните води далеч от обекта. Предвидено е изграждането на навес върху банята и устройване на обкръжаващото я пространство. За тази цел са изградени плочници с подходящи за оттичането на повърхностните води наклони и са проектирани водоотвеждащи канавки в безоточните зони.

За кота $\pm 0,00$ е определена кота с надморска височина 129,82 м, отговаряща на нивото избрано за относителна кота 0,00 при проучването на обекта от археологическия колектив. Това дава възможност при проектирането на реставрационните мероприятия проектантът да се придържа към археоложките проучвания и предвиждания за функционалност и достоверност.

За отлагането на терена на осите на колоните на защитното покритие и чупките на оградния зид и подпорните стени / там където оградният зид представлява подпорна стена/ както и на вътрешни подпорни стени е изработен план за трасиране в Координатна система 1970 г и Височинна система – Балтийска. Дадени са осовите разстояния на колоните на защитното покритие и разстоянията между чупките на подпорните стени и новоизграденният ограден зид както и други характерни размери.

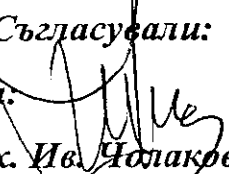Съгласували:
Архитектура: 
/арх. Ив. Чолаков/

/арх. Р. Брайнова/

Конструкции:

/инж. Б. Ботев/

В и К:

/инж. М. Филева/

ЕЛ:


/инж. Е. Яначков/

ОБЩИНА ВЕЛИКО ТЪРНОВО

ОДОБРЯВАМ


Главен архитект:

Дата: 11-07-2014

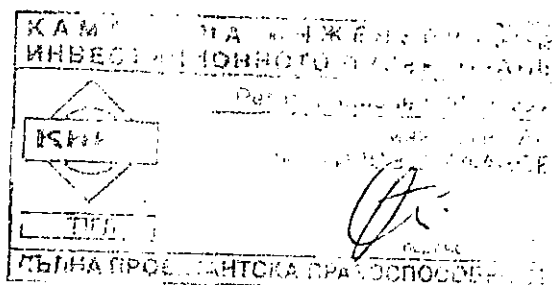


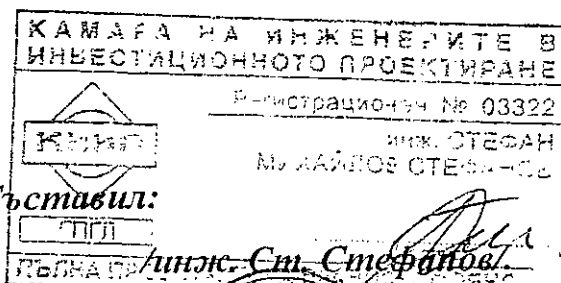
Вярно с оригинала

/инж. Б. Ботев/

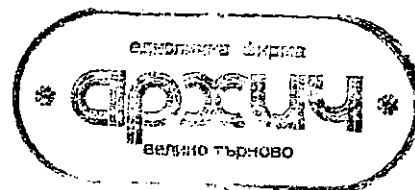

ПБЗ, ПБ


/инж. И-Кирилов/





Съставил:

/инж. Ст. Стефанов/

Гравити

„Инвестстрой-92“ ЕООД

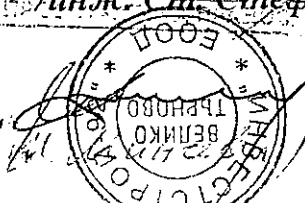

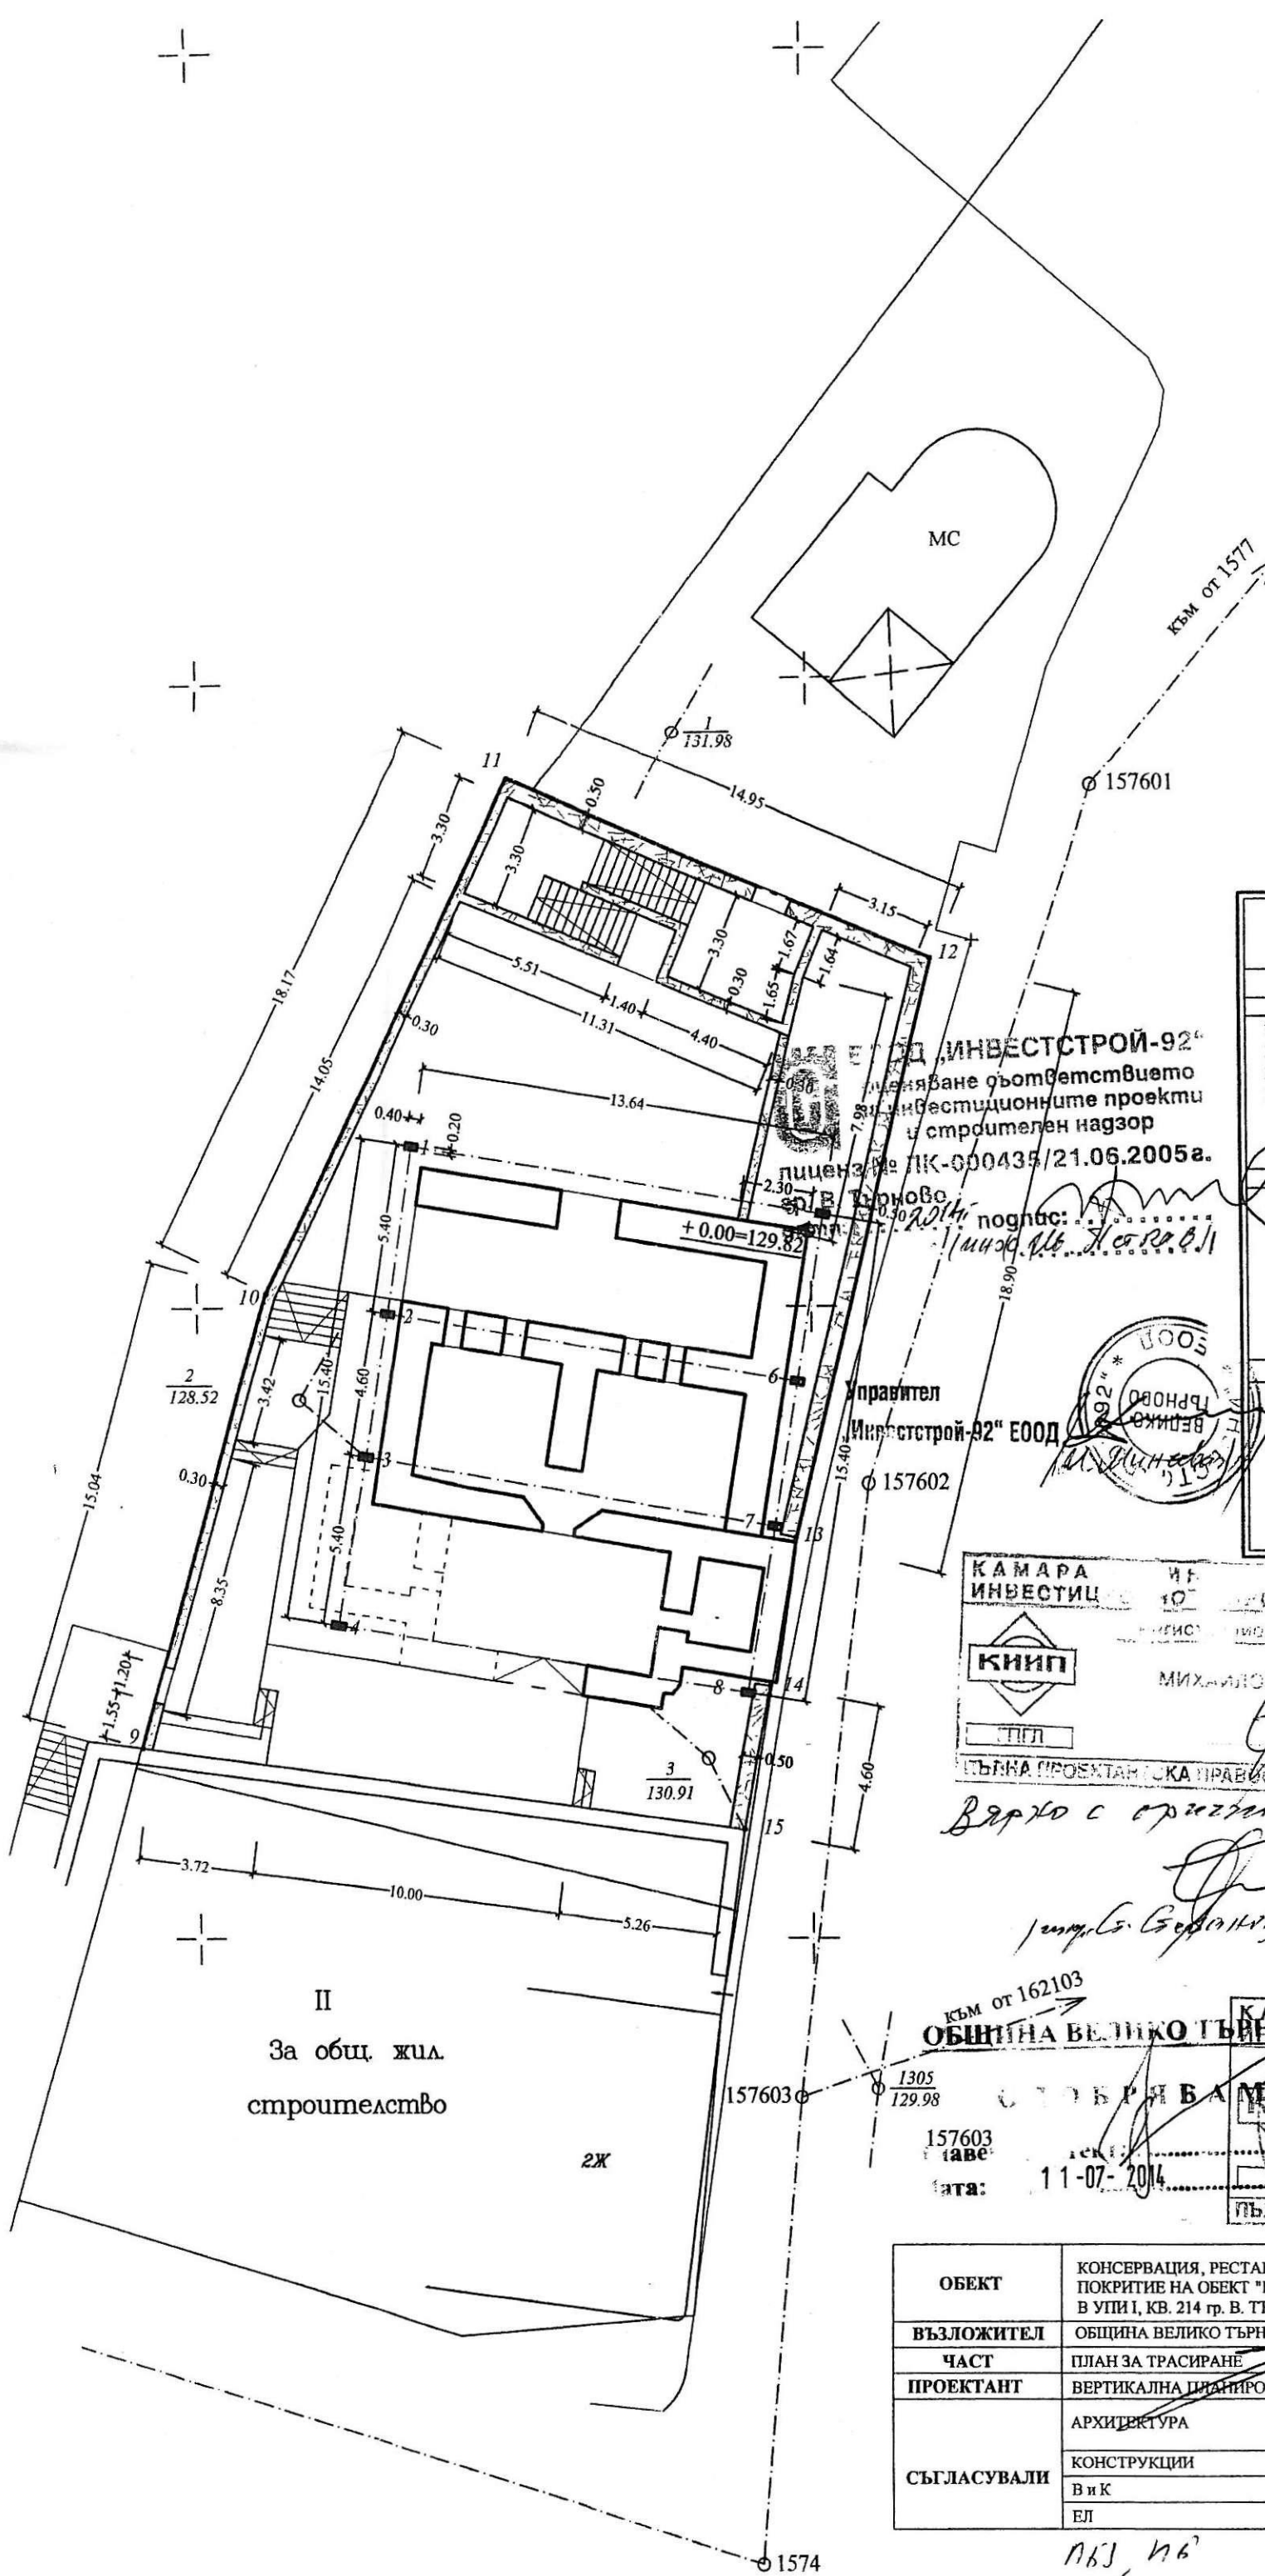


КООРДИНАТЕН РЕГИСТЪР на точките за трасиране			
№	X	Y	H
Работна геодезическа основа			
рт 1303	4671258.840	9456480.073	135.10
рт 1304	4671208.450	9456374.965	132.33
рт 1305	4671135.146	9456362.068	129.98
рт 1306	4671075.634	9456355.230	131.40
лт 1	4671178.329	9456355.636	131.98
лт 2	4671157.044	9456343.210	128.52
лт 3	4671145.633	9456356.608	130.91
Оси на колоните на защитното покритие			
1	4671165.127	9456346.933	
2	4671159.798	9456346.061	
3	4671155.258	9456345.319	
4	4671149.929	9456344.447	
5	4671162.926	9456360.394	
6	4671157.596	9456359.522	
7	4671153.057	9456358.779	
8	4671147.728	9456357.908	
Чупки на оградния зид			
9	4671145.981	9456338.142	
10	4671160.466	9456342.188	
11	4671176.796	9456350.150	
12	4671171.048	9456363.949	
13	4671152.696	9456359.449	
14	4671147.935	9456358.626	
15	4671143.419	9456357.771	

КАМАРА НА ИНЖЕНЕРИТЕ В ОБЩИНА ВЕЛИКО ТЪРНОВО

РЕГИСТРАЦИОНЕН № 03322

ИНЖ. СТЕФАН МИХАЙЛОВ СТЕФАНОВ

ПОЛНА ПРОЕКТАНТСКА ПРАВОМОЩНОСТ

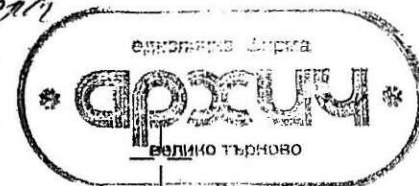

КАМАРА НА ИНЖЕНЕРИТЕ В ОБЩИНА ВЕЛИКО ТЪРНОВО

РЕГИСТРАЦИОНЕН № 03322


ИНЖ. СТЕФАН МИХАЙЛОВ СТЕФАНОВ

ПОЛНА ПРОЕКТАНТСКА ПРАВОМОЩНОСТ

ОБЕКТ	КОНСЕРВАЦИЯ, РЕСТАВРАЦИЯ И ЕКСПОНИРАНЕ СЪС ЗАЩИТНО ПОКРИТИЕ НА ОБЕКТ "ШИШМАНОВА БАНЯ" В УПИ I, КВ. 214 гр. В. ТЪРНОВО, общ. В. ТЪРНОВО, обл. В. ТЪРНОВО	
ВЪЗЛОЖИТЕЛ	ОБЩИНА ВЕЛИКО ТЪРНОВО	
ЧАСТ	ПЛАН ЗА ТРАСИРАНЕ	ФАЗА: ТЕХНИЧЕСКИ ПРОЕКТ М 1:300
ПРОЕКТАНТ	ВЕРТИКАЛНА ПЛАНИРОВКА	ИНЖ. С. СТЕФАНОВ
СЪГЛАСУВАЛИ	АРХИТЕКТУРА	АРХ. ИВ. ЧОЛАКОВ
	КОНСТРУКЦИИ	АРХ. Р. БРАЙНОВА
	В и К	ИНЖ. Б. БОТЕВ
	ЕЛ	ИНЖ. М. ФИЛЕВА
		ИНЖ. Е. ЯНАЧКОВ

163, 166

22.07.2014

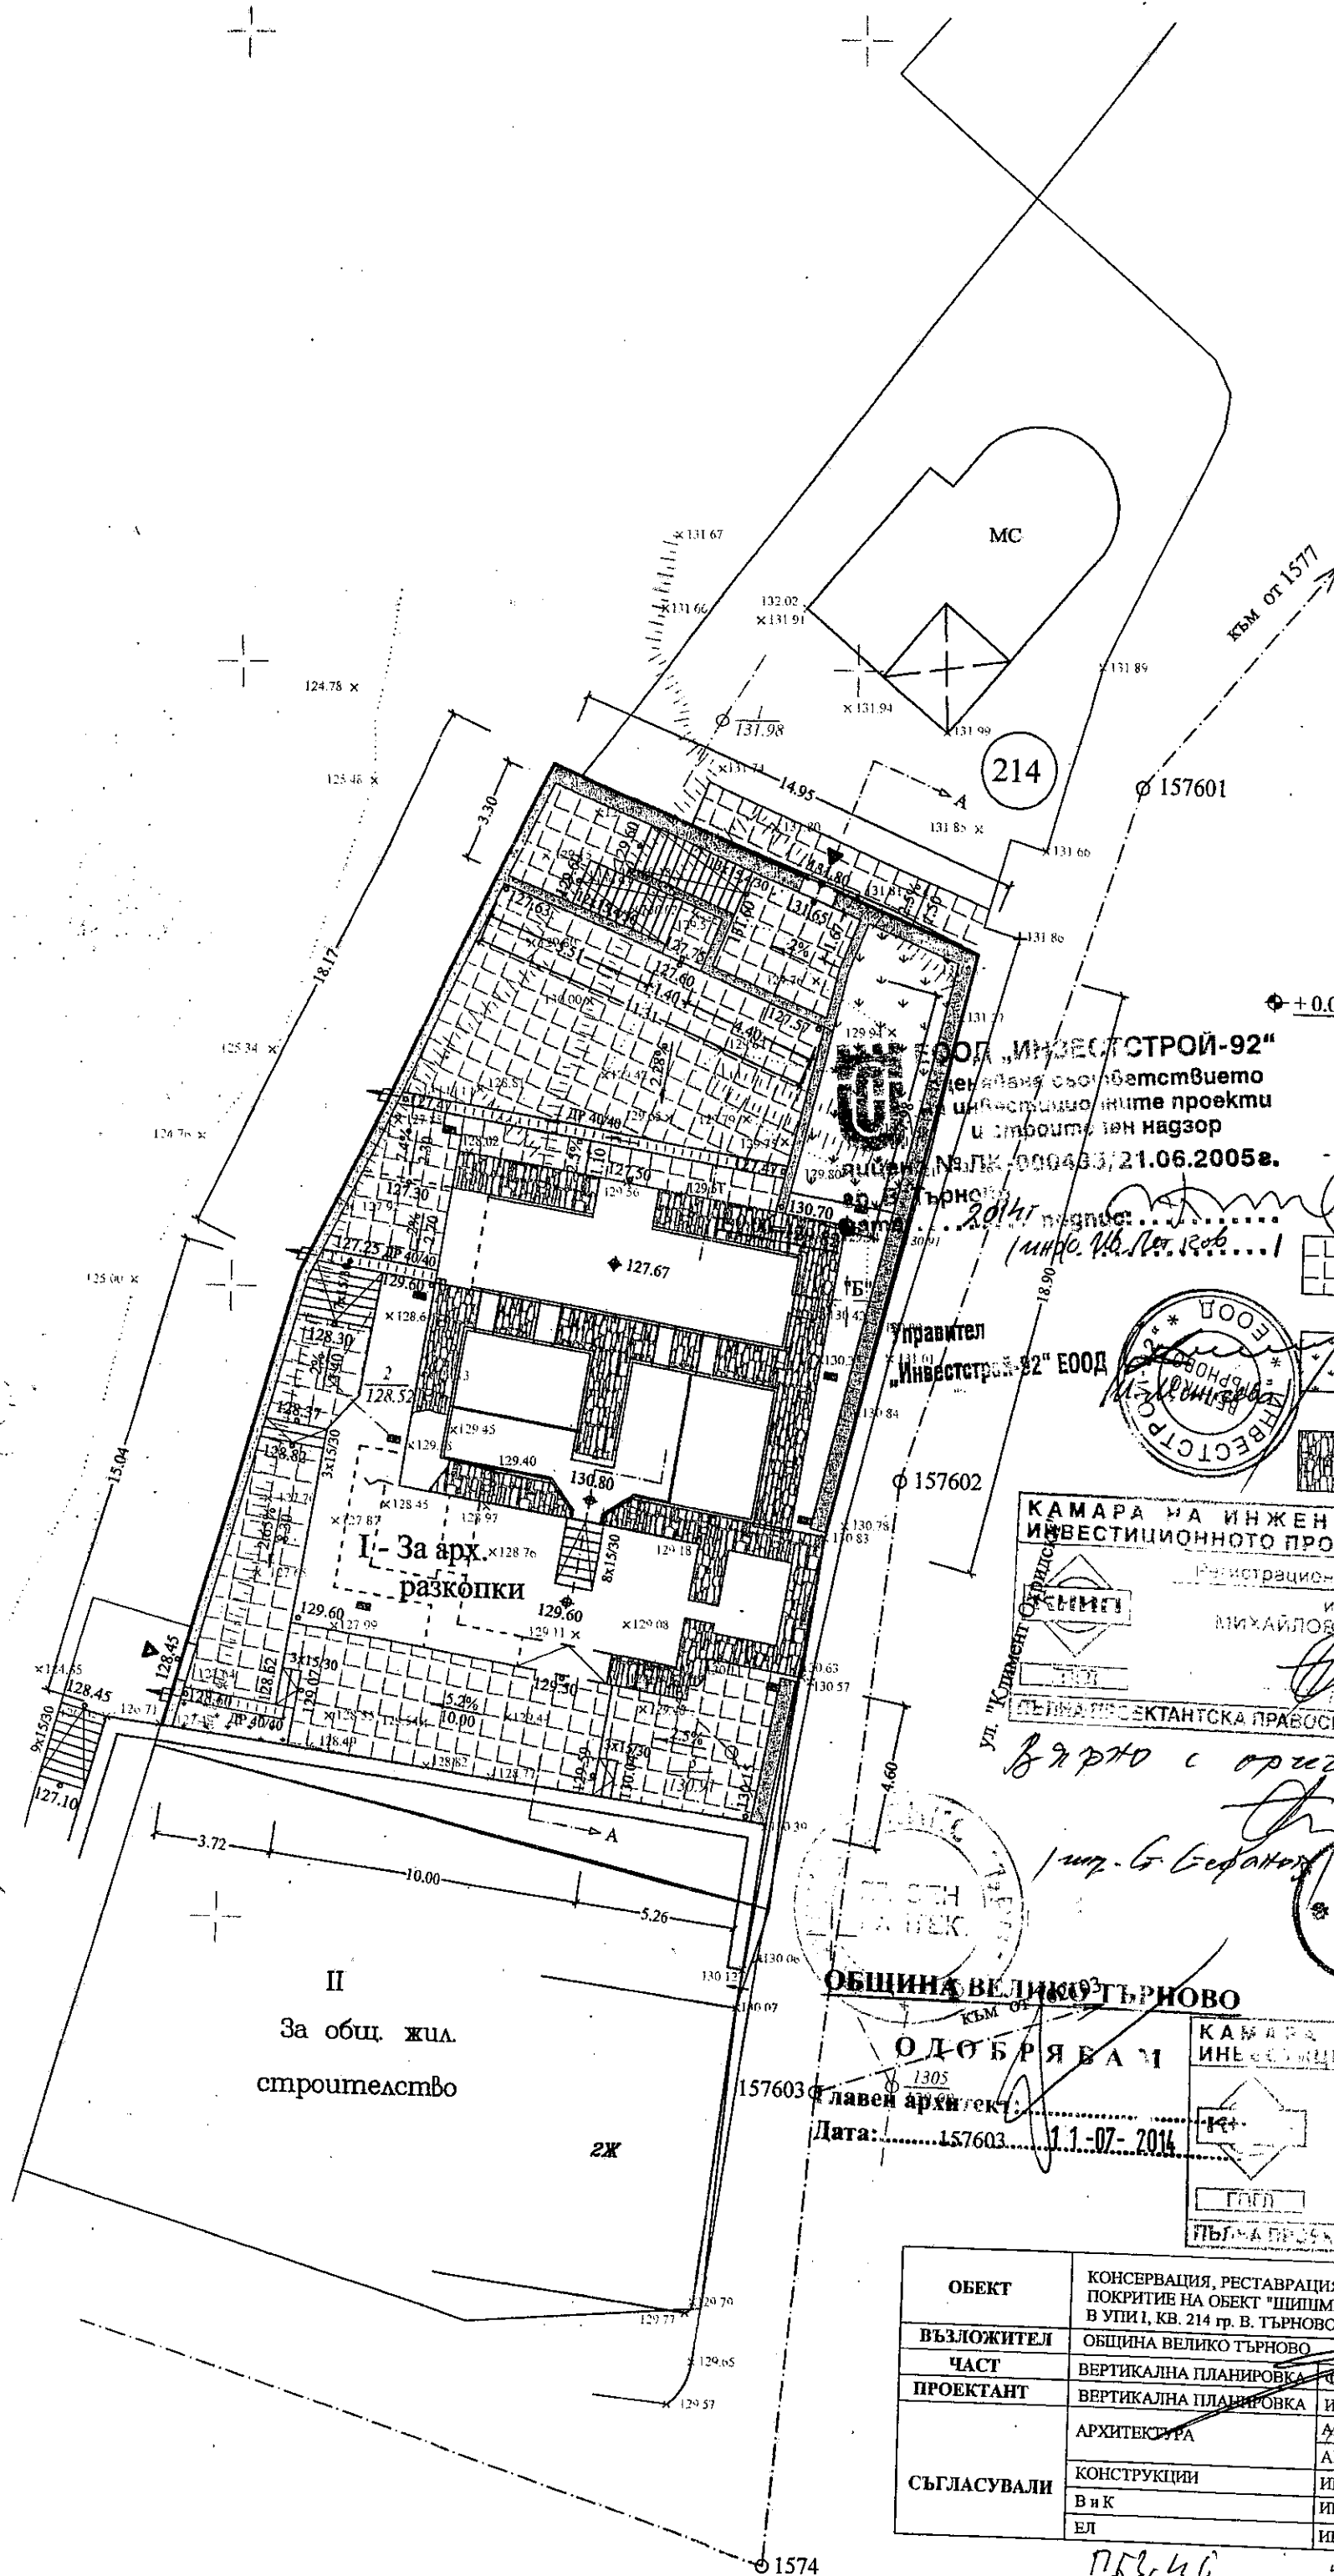

ЛЕГЕНДА:

- × 131.94 - теренна кота
- 131.65 - проектна кота
- ◆ + 0.00=129.82 - кота ± 0,00
- ◆ 127.67 - кота подово ниво
- 2.5% - проектен наклон
- 1.50 - проектно разстояние
- смяна на наклона
- регулационна линия
- дворни площи
- тревна площ
- зидове Шишманова баня

ЕООД „ИНВЕСТИСТРОЙ-92“
с извършване съгласно съответствието
на инвестиционните проекти
и строителен надзор

Удостоверение № ПК-000433/21.06.2005г.

г. Велико Търново

2014г. издана: 1


правител
„Инвестстрой-92“ ЕООД

Ф 157602

КАМАРА НА ИНЖЕНЕРИТЕ В
ИНВЕСТИЦИОННОТО ПРОЕКТИРАНЕ
Регистрационен № 03112
ИНЖ. СТЕФАН
МИХАЙЛОВ СТЕФАНОВ
ПОДПИС
ПЪЛНА ПРОСЪДНА ПРАВОСПОСОБНОСТ

Вярно с оригинала

инж. Г. Стефанов

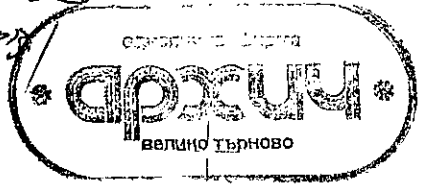

ОБЩИНА ВЕЛИКО ТЪРНОВО

ОДОБРЯВА М

главен архитект

Дата: 157603 11-07-2014

КАМАРА НА ИНЖЕНЕРИТЕ В
ИНВЕСТИЦИОННОТО ПРОЕКТИРАНЕ
Регистрационен № 03322
ИНЖ. СТЕФАН
МИХАЙЛОВ СТЕФАНОВ
ПОДПИС
ПЪЛНА ПРОСЪДНА ПРАВОСПОСОБНОСТ

ОБЕКТ	КОНСЕРВАЦИЯ, РЕСТАВРАЦИЯ И ЕКСПОНИРАНЕ СЪС ЗАЩИТНО ПОКРИТИЕ НА ОБЕКТ "ШИШМАНОВА БАНЯ" В УПИ I, КВ. 214 гр. В. ТЪРНОВО, обл. В. ТЪРНОВО		
ВЪЗЛОЖИТЕЛ	ОБЩИНА ВЕЛИКО ТЪРНОВО		
ЧАСТ	ВЕРТИКАЛНА ПЛАНИРОВКА	ФАЗА:	ТЕХНИЧЕСКИ ПРОЕКТ М 1:200
ПРОЕКТАНТ	ВЕРТИКАЛНА ПЛАНИРОВКА	ИНЖ. СТЕФАНОВ	
СЪГЛАСУВАЛИ	АРХИТЕКТУРА	АРХ. ИВ. ЧОЛАКОВ	
	КОНСТРУКЦИИ	АРХ. Р. БРАЙНОВА	
	В и К	ИНЖ. Б. БОТЕВ	
	ЕЛ	ИНЖ. М. ФИЛЕВА	
		ИНЖ. Е. ЯНАЧКОВ	

ПБ, 40

17.07.2014

17.07.2014

КООРДИНАТЕН РЕГИСТЪР

на точките за трасиране на


Обект: Консервация, реставрация и експониране със защитно покритие
на „Шишманова баня”, УПИ I, кв. 214, гр. В. Търново

№ X Y H
Координати на точки от работната геодезическа основа

рт 1303	4671258.840	9456480.073	135.10
рт 1304	4671208.450	9456374.965	132.33
рт 1305	4671135.146	9456362.068	129.98
рт 1306	4671075.634	9456355.230	131.40
лт 1	4671178.329	9456355.636	131.98
лт 2	4671157.044	9456343.210	128.52
лт 3	4671145.633	9456356.608	130.91

Координати на точки от осите на колоните на защитното покритие

1	4671165.127	9456346.933
2	4671159.798	9456346.061
3	4671155.258	9456345.319
4	4671149.929	9456344.447
5	4671162.926	9456360.394
6	4671157.596	9456359.522
7	4671153.057	9456358.779
8	4671147.728	9456357.908

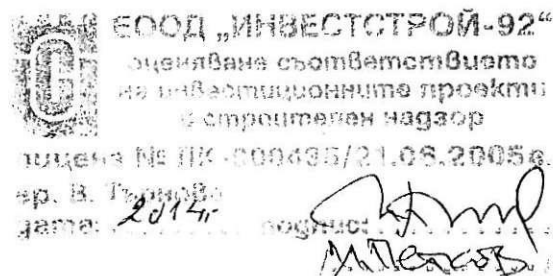


Координати на чупките на оградния зид

9	4671145.981	9456338.142
10	4671160.466	9456342.188
11	4671176.796	9456350.150
12	4671171.048	9456363.949
13	4671152.696	9456359.449
14	4671147.935	9456358.626
15	4671143.419	9456357.771


Управител


„Инвестстрой-92“ ЕООД

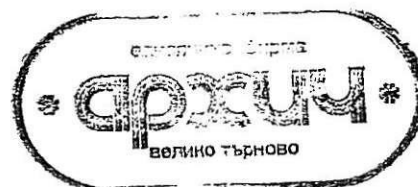

Вярно с оригинала

[signature]

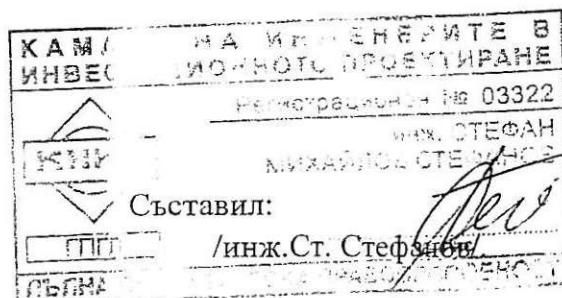

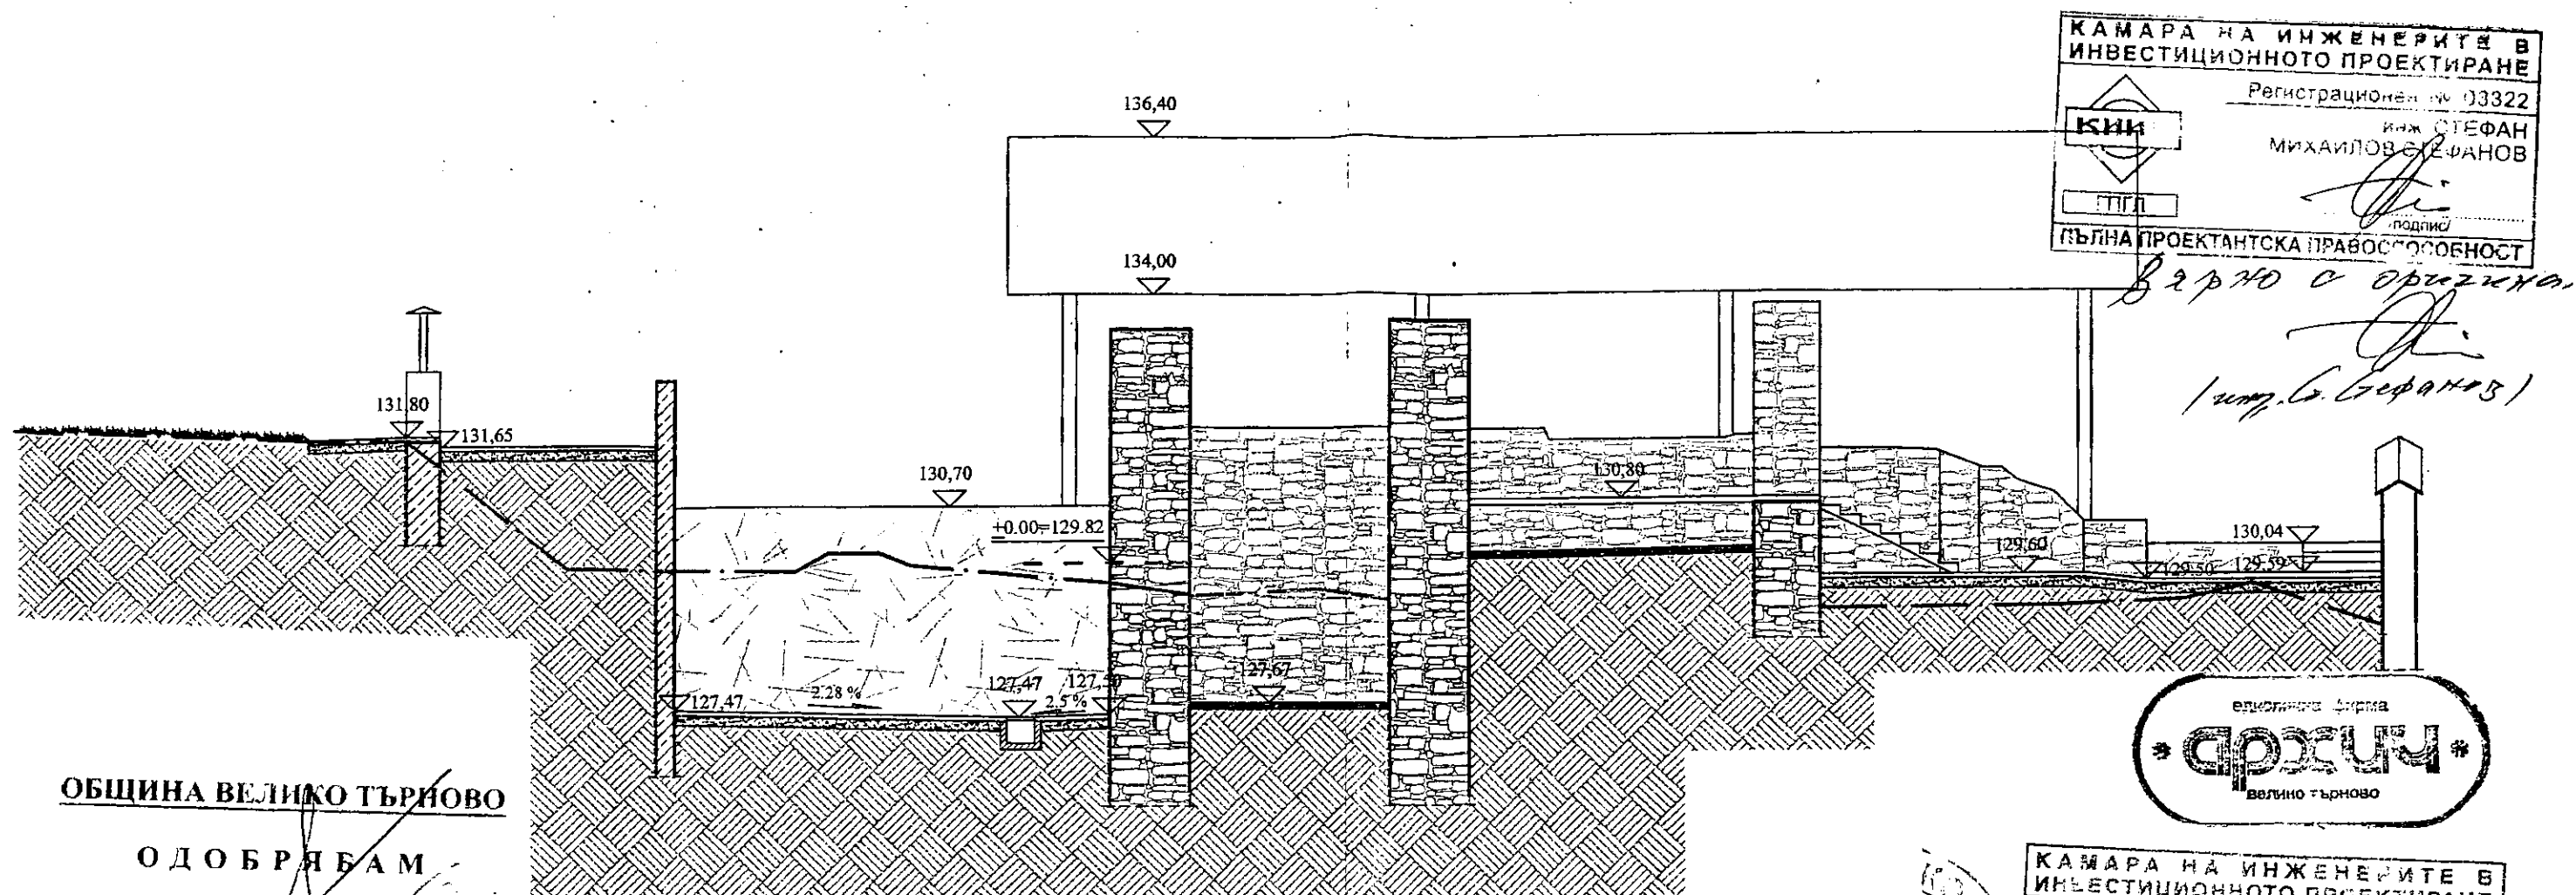

КАМАРА НА ИНЖЕНЕРИТЕ В
ИНВЕСТИЦИОННОТО ПРОЕКТИРАНЕ
Регистрационен № 03322
ИНЖ. СТЕФАН
МИХАЙЛОВ СТЕФАНОВ
ПОДПИС
ПЪЛНА ПРОЕКТАНТСКА ПРАВОМОЩНОСТ

ежедневна фирма
* **ПРОД** *
ВЕЛИКО ТЪРНОВО

КАМАРА НА ИНЖЕНЕРИТЕ В
ИНВЕСТИЦИОННОТО ПРОЕКТИРАНЕ
Регистрационен № 03322
ИНЖ. СТЕФАН
МИХАЙЛОВ СТЕФАНОВ
ПОДПИС
ПЪЛНА ПРОЕКТАНТСКА ПРАВОМОЩНОСТ

ОБЩИНА ВЕЛИКО ТЪРНОВО


ОДОБРЯВАМ

Главен архитект: _____
Дата: 11-07-2014

ЕООД „ИНВЕСТСТРОЙ-92“
оценяваща съответствието
на инвестиционните проекти
и строителен надзор

лиценз № ПК-000435/21.06.2005 г.
гр. В. Търново
датум: 2014 г. подпис: _____
(инж. Ив. Петков)

Управител
„Инвестстрой-92“ ЕООД

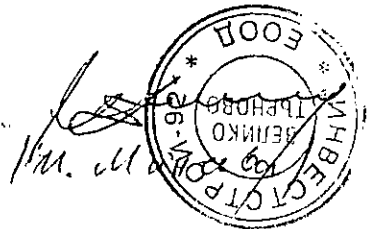

ОБЕКТ	КОНСЕРВАЦИЯ, РЕСТАВРАЦИЯ ЕКСПОНИРАНЕ СЪС ЗАЩИТНО ПОКРИТИЕ НА ОБЕКТ "ШИШМАНОВА БАНЯ" В УПИ I, КВ. 214 гр. В. ТЪРНОВО, общ. В. ТЪРНОВО, обл. В. ТЪРНОВО		
ВЪЗЛОЖИТЕЛ	ОБЩИНА ВЕЛИКО ТЪРНОВО		
ЧАСТ	ВЕРТИКАЛЕН РАЗРЕЗ	ФАЗА:	ТЕХНИЧЕСКИ ПРОЕКТ М 1:100
ПРОЕКТАНТ	ВЕРТИКАЛНА ПЛАНИРОВКА	ИНЖ. СТ. СТЕФАНОВ	
СЪГЛАСУВАЛИ	АРХИТЕКТУРА	АРХ. ИВ. ЧОЛАКОВ	
		АРХ. Р. БРАЙНОВА	
	КОНСТРУКЦИИ	ИНЖ. В. БОТЕВ	
	В и К	ИНЖ. М. ФИЛЕВА	
	ЕЛ	ИНЖ. Е. ЯНАЧКОВ	

153, 113' 1117 1117 1117