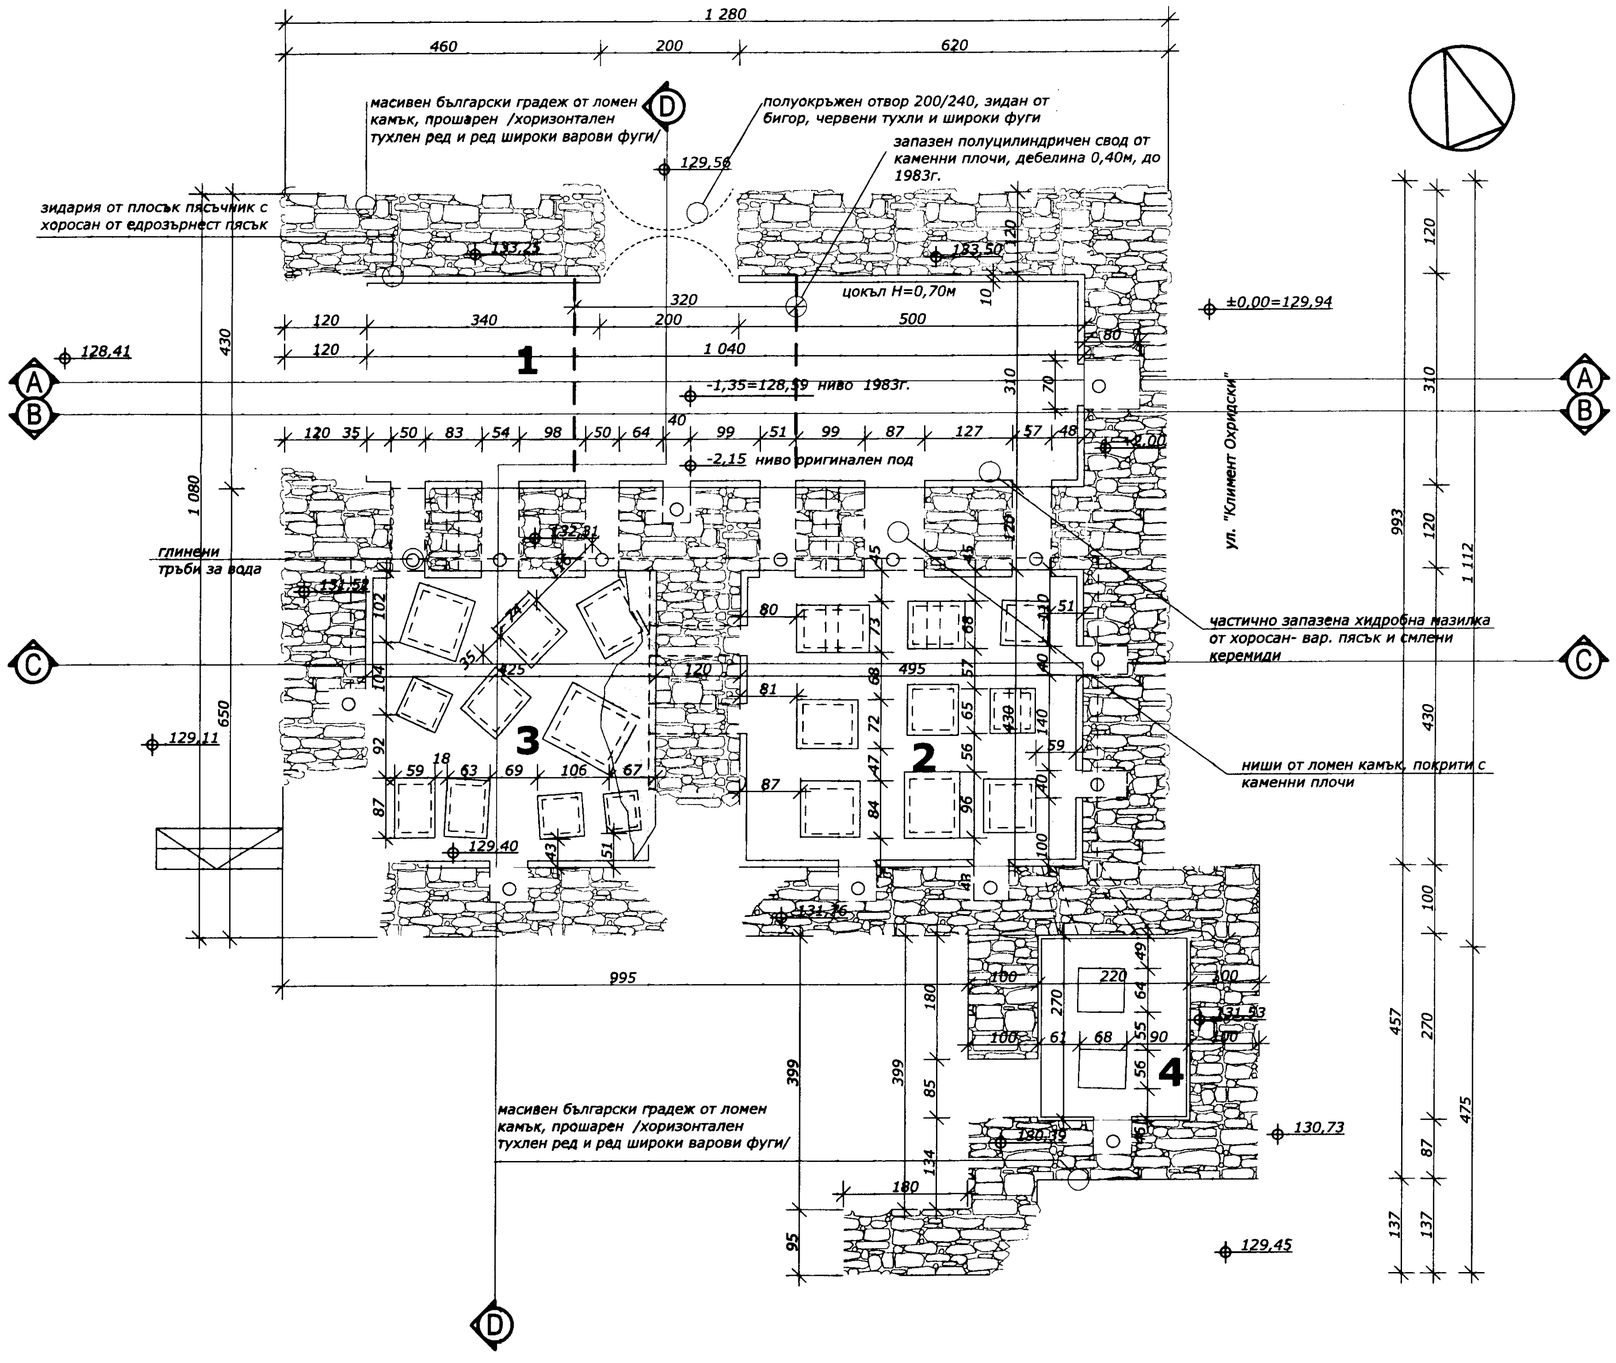

Легенда:

1- Правоъгълно помещение със засводен вход от север- останки от цилиндричен каменен свод. Запазени отвори от хипокауст и запазена хидрофобна мазилка от хоросан със счукана едро и финно тухла. Изяснено е нивото на оригиналния под (кота -2,15)
2- Източно помещение - запазени каменни стълбчета с почти геометрична подредба. Запазени ниши с хоризонтални и вертикални глинени тръби за вода (част от хипокаустна система). Помещението е с почти запазена квадратна форма.
3- Аналогично почти квадратно помещение на запад. Каменните стълбчета са разположени без определена система. При разкопките 1983г. е намерена част от оригиналната подова настилка (каменни плочи, два пласта хоросан, настилка, плочи от брекча и мрамор)
4- Югоизточно помещение с два каменни стълба- хипокаустна връзка с помещение 2.

<u>Проблеми свързани с консервацията на запазената оригинална субстанция:</u>
1. Значително ерозирал каменен градеж
2. Ерозирал спойващ хоросанов разтвор
3. Ерозирали глинени тръби на водопроводната система
4. Наличие на хоризонтални и вертикални пукнатини в оригиналните зидове
5. Нарушение стабилността на основите и вертикалните зидове в западната част на постройката

<u>Мерки за консервация:</u>
1. Укрепване на основите и зидовете на помещение №1 /огнище и резервоар/ от запад.
2. Консервация на каменните стълбчета в помещения 2,3 и 4
3. Механично почистване от растителност, прах, ерозирали части от оригиналния спойващ материал и оригинална каменна зидария /без употреба на химикали/
4. Укрепване на оригинална каменна зидария, консервация с консолидиращи средства - смоли на силиконова основа
5. Почистване и консервация на глинените тръби от водопро- водната система
6. Префугиране и запечатка на оригиналните каменни зидове с разтвор съставен от: вар, мувелит, пясък в съотношение 1:1:3
7. Попълване и изграждане на липсващи части с разтвор от каменно брашно, епоксидна смола и пясък съотношение 1:1:3,5
8. Хидрофобизация на открити извън защитното покритие зидове
9. Изграждане на дренаж от източната страна към ул. "Кл. Охридски"

ЕООД „ИНВЕСТСТРОЙ-92“
оценяване съответствието на съществителните проекти и строителен надзор
лиценз № ПК-000435/21.06.2005г.
гр. В. Търново
дата: 2014г. подпис:

Управител
„Инвестстрой-92“ ЕООД:

ПЪЛНА ПРОЕКТАНТСКА ПРАВОСПОСОБНОСТ

ОБЩИНА ВЕЛИКО ТЪРНОВО
ОБРАЗАМ
Главен архитект:
Дата: 11-07-

Инвестиционен проект за консервация, реставрация и експониране със защитно покритие на обект: „Шишманова баня“, гр. Велико Търново, УПИ I, кв.214

КОНСЕРВАЦИЯ М 1 : 50

Част: Архитектура	
Проектант:	
Архитектура	арх. И. Чолаков
	арх. Р. Брайнов
Консултант археолог:	доц. Йордан Алексиев
Съгласували:	
Конструкции	инж. Б. Ботев
ВиК	инж. М. Филева
Ел	инж. Е. Яначков
ВП	инж. С. Стефанов
Съгласувал	
Възложител Община Велико Търново .	
дата: 2013г. гр. Велико Търново	л.2

ПЪЛНА ПРОЕКТАНТСКА ПРАВОСПОСОБНОСТ