


Легенда

- 1. Въздухоотоплителен апарат
V=1600 m³/h; N=0.1 kW; Qот min=9.4 kW бр 4
- 2. Смесителна кутия с 2 ПЖР 310/400 мм бр 2
- 3. Фасадна решетка замрежена 300/565 мм бр 2
- 4. Вентилаторен конвектор стенен тип Qот=2770 W; N=0.16 kW бр 1
- 5. Вентилатор за стена V=900 m³/h; N=0.068 kW бр 2
- 6. Фасадна решетка бр 2

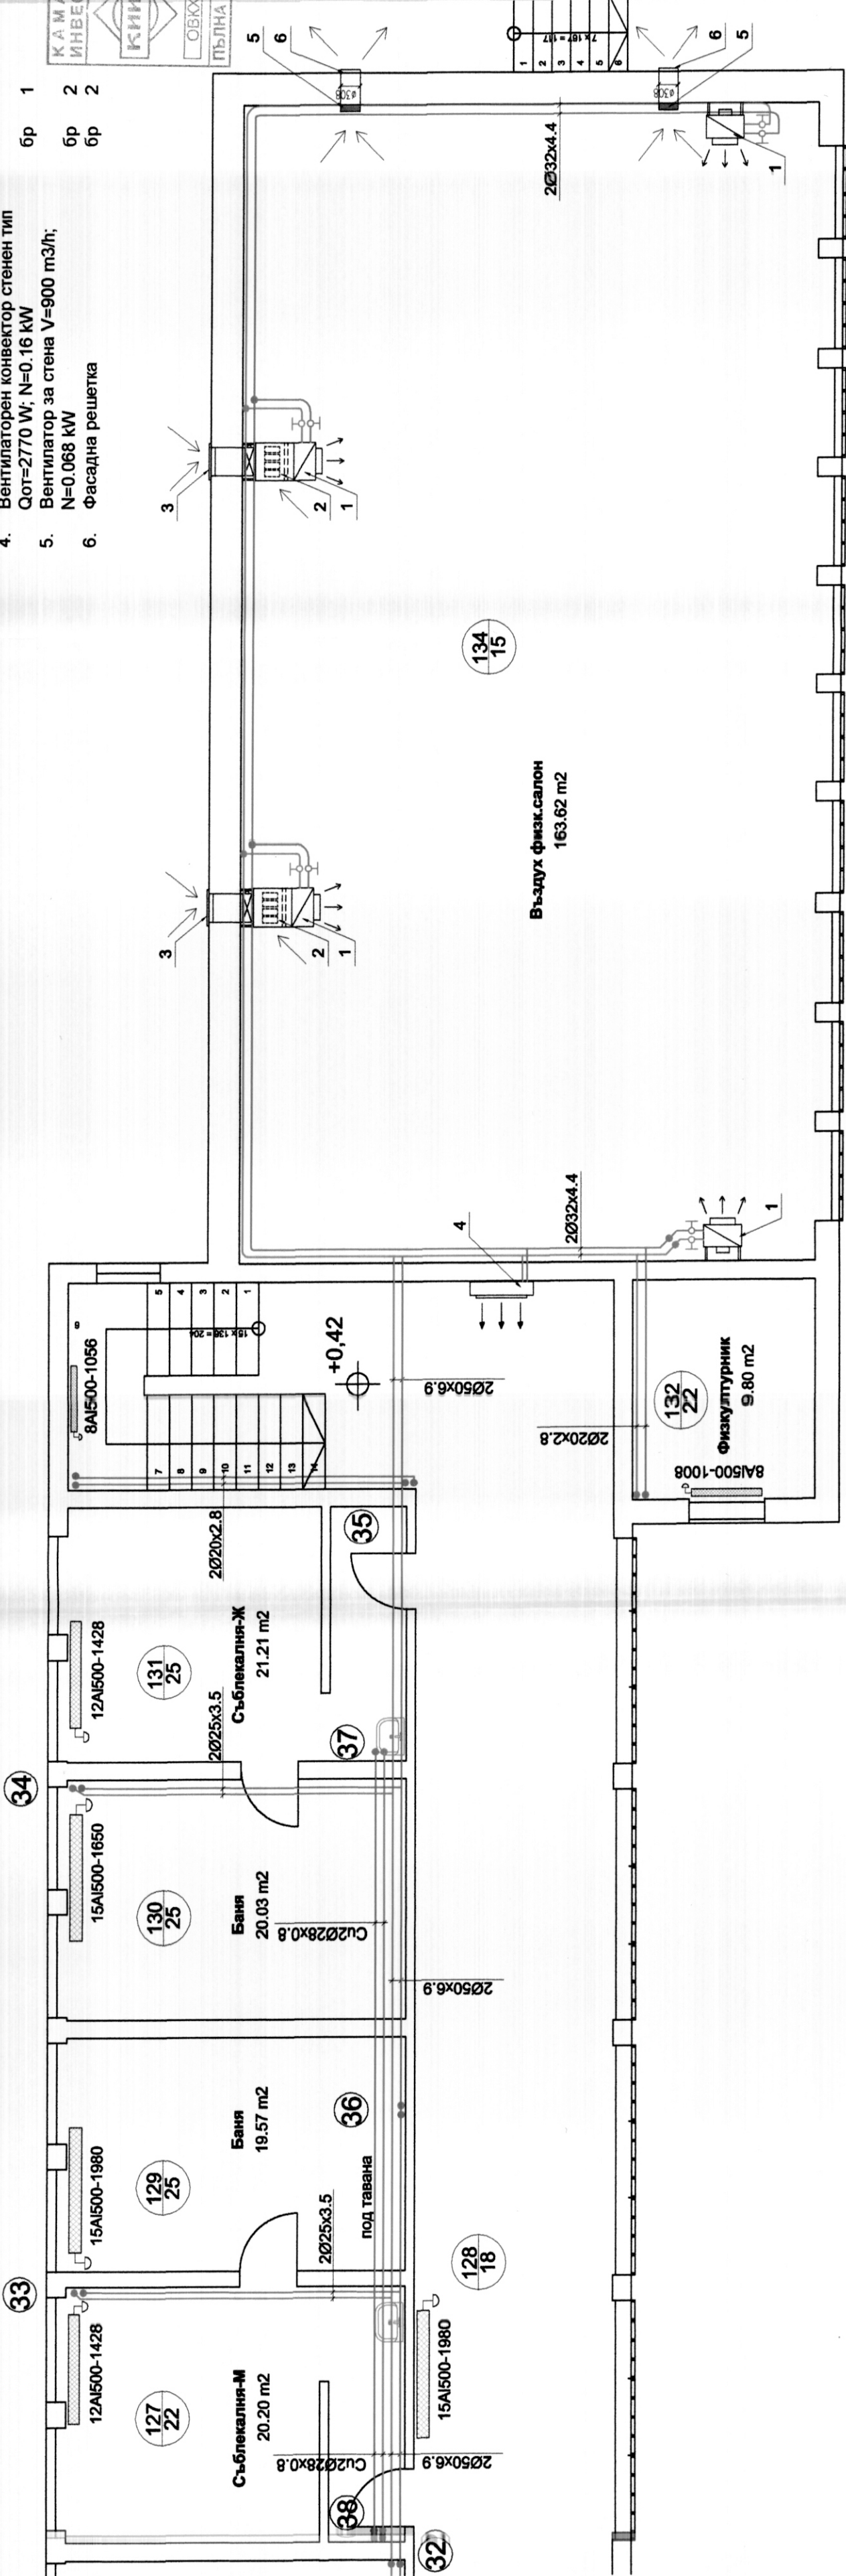

Забележка

- 1. Въздухоотоплителните апарати се монтират на височина 3.5 м над пода и се защитават с метална мрежа против удари с топка