


© Октомври 2014

Лъчезар Лалев	Арх/ПБ/ПБЗ
Иван Тасев	Констр
Ганка Димитрова	ВиК
Иван Николов	Ен. еф./ОВ

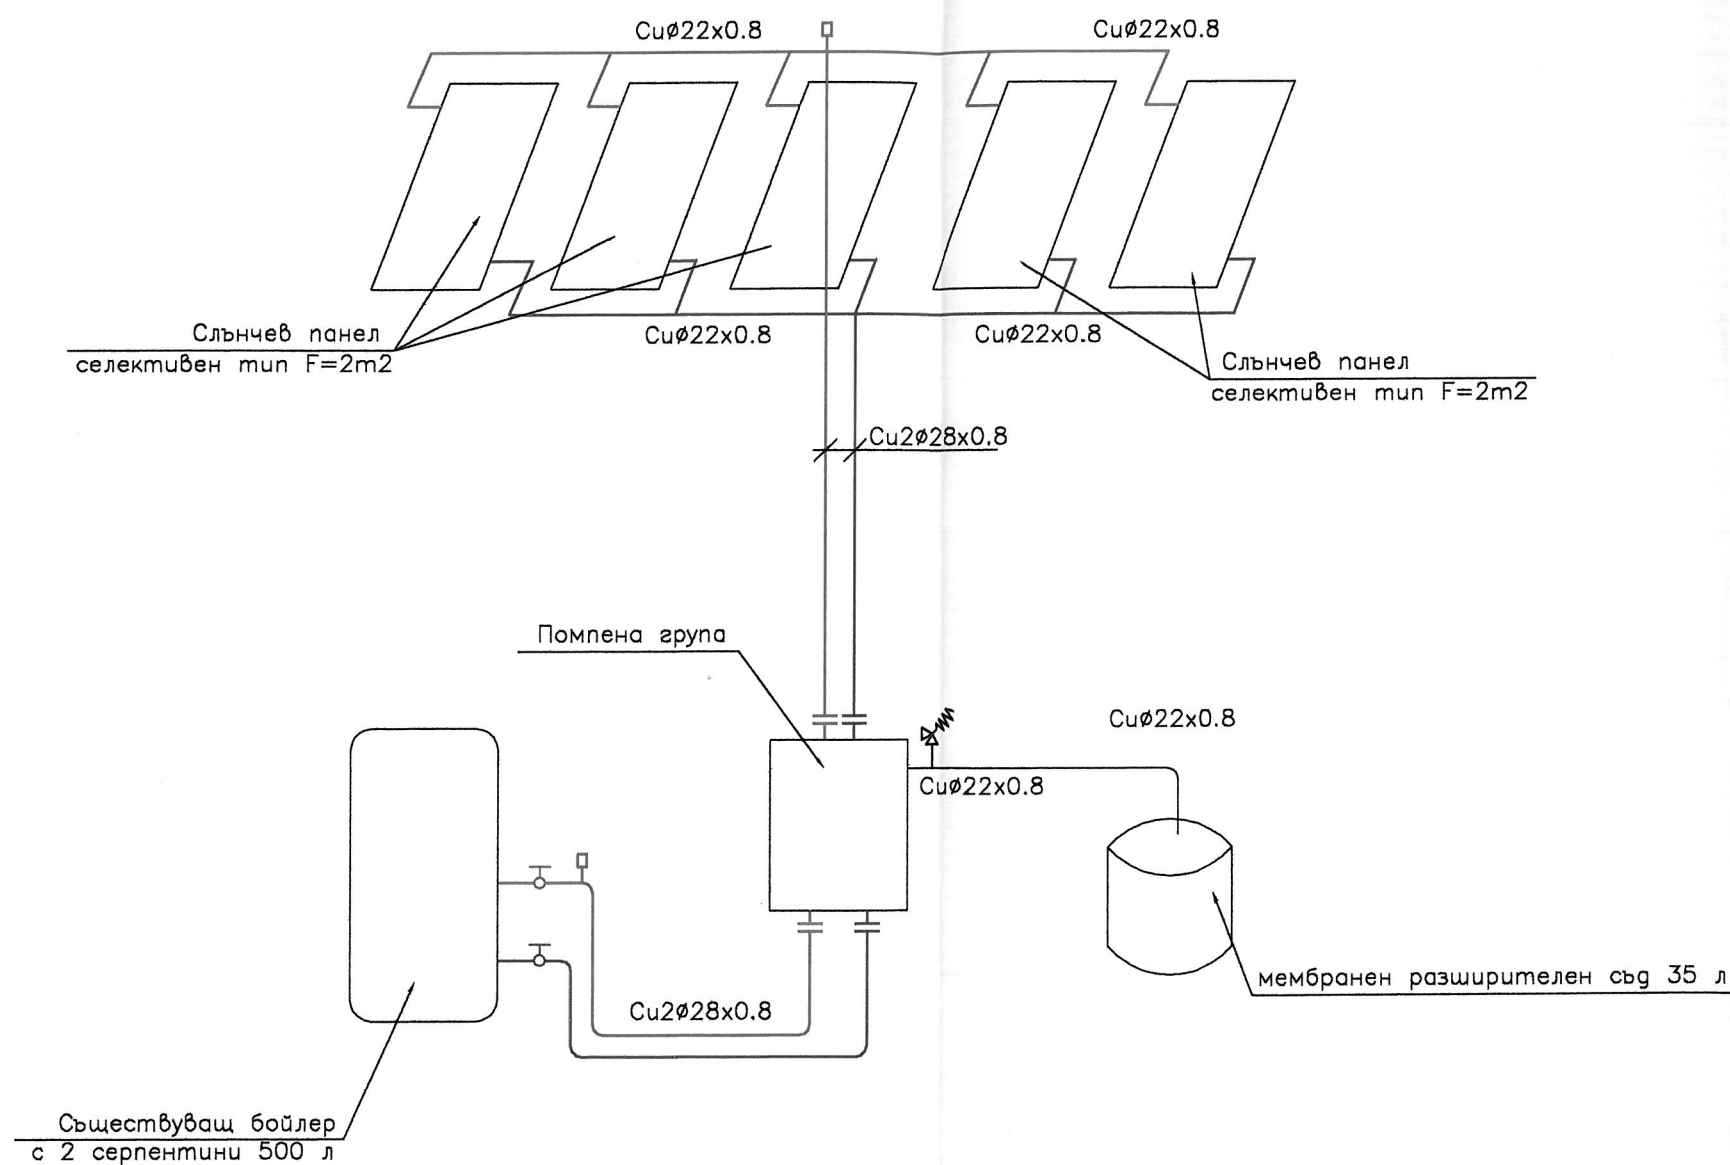

БЛОК "А"
Схема
слънчева инсталация
за БГВ

15-10-13