

ОДОБРЯВАЩА ИНСТАНЦИЯ :

ОБЩИНА ВЕЛИКО ТЪРНОВО

ОДОБРЯВАЩА

Главен архитект: 25-08-2015

Дата:

ЛИЦЕНЗИРАН ОЦЕНИТЕЛ :

"ИНВЕСТРОЙ-92" ЕООД, гр.В.Търново
оценяване съответствието на инвестиционните
проекти и строителен надзор

Удостоверение №РК-0481/01.06.2015 г.

Дата: 2015 г.

подпис: *[Signature]*
управител: *[Signature]*
/Ива Минцова-Николова/

ПРОЕКТАНТ :

КАМАРА НА ИНЖЕНЕРИТЕ В
ИНВЕСТИЦИОННОТО ПРОЕКТИРАНЕ

Регистрационен № 03360

ИНЖ. ИВАН
ЗДРАВКОВ НИКОЛОВ

ОБХТ

ПЪЛНА ПРОЕКТАНТСКА ПРАВОСПОСОБНОСТ

СЪГЛАСЕН С ПРОЕКТА :

(подпис: *[Signature]*)

КМБВ

ОБЩИНА

ВЕЛИКО ТЪРНОВО

ПРОЕКТАНТСКА ФИРМА ЕТ "ЦАНЕВ - ИНЖ. ИВАН ЦАНЕВ"

гр. В. Търново, управител: инж. Иван Цанев

Дата: 2012

Фаза: Технически проект

Част: ОВК

Възложител: Община В.Търново

Проектант: инж. Иван Цанев


Архитектура: арх. Патър Николов

Конструкции: инж. Веселина Николова-Сидили

ЕП: инж. Цани Цанев

Чертеж: 12-03-09

М 1:100

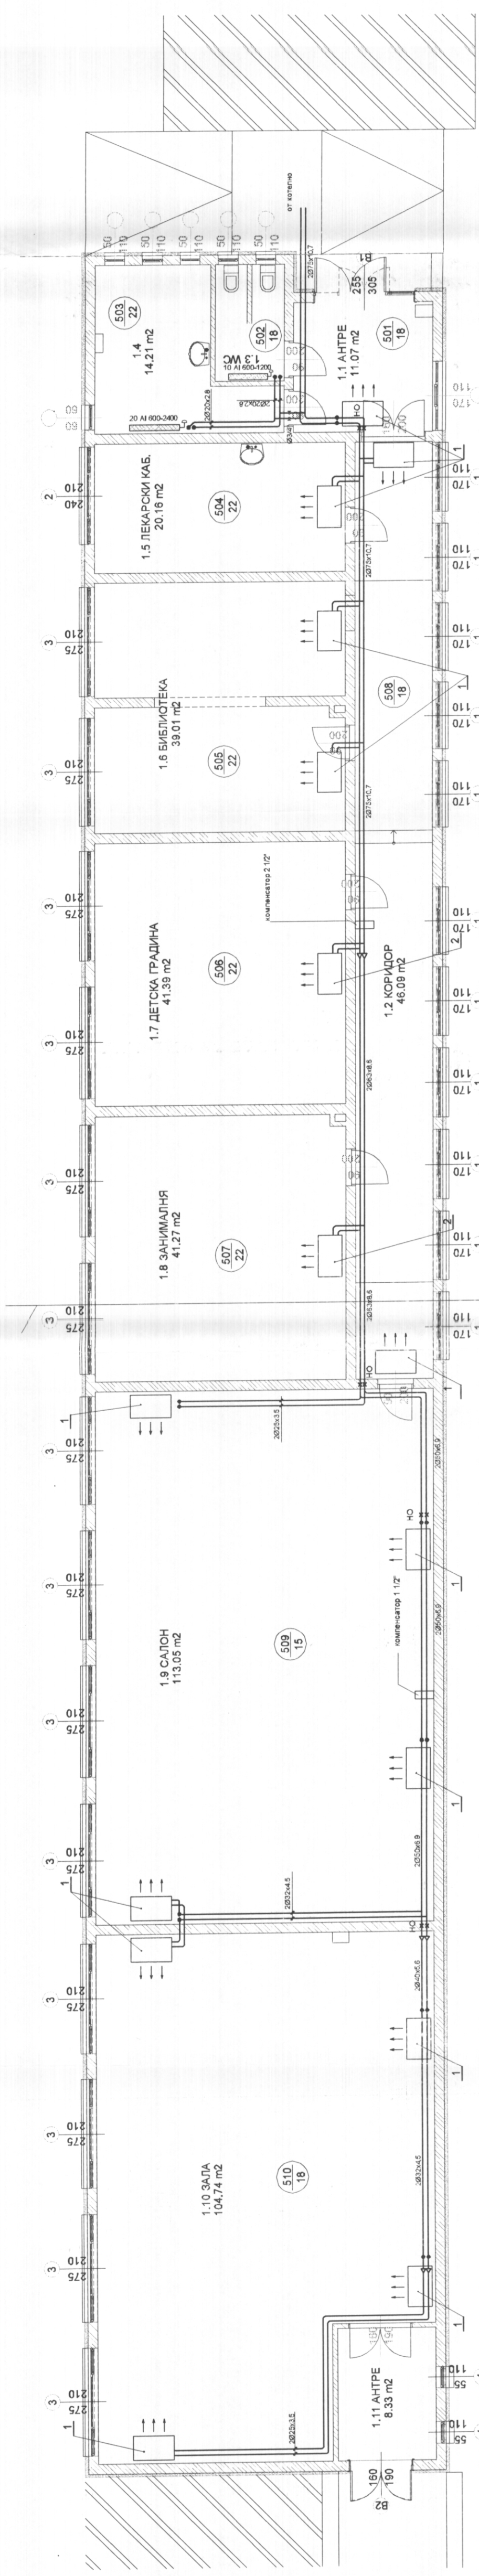

Легенда:

- 1. Вентилаторен конвектор за открит таванен монтаж Qot=3.7 KW
- 2. Вентилаторен конвектор за открит таванен монтаж Qot=5.7 KW

Забележки:

- 1. Всички вентилаторни конвектори са снабдени със спирателни кранчета, автоматичен обезвъздушител и дренажен кран.

бр. 14

бр. 2