



ул. "Освобождение"

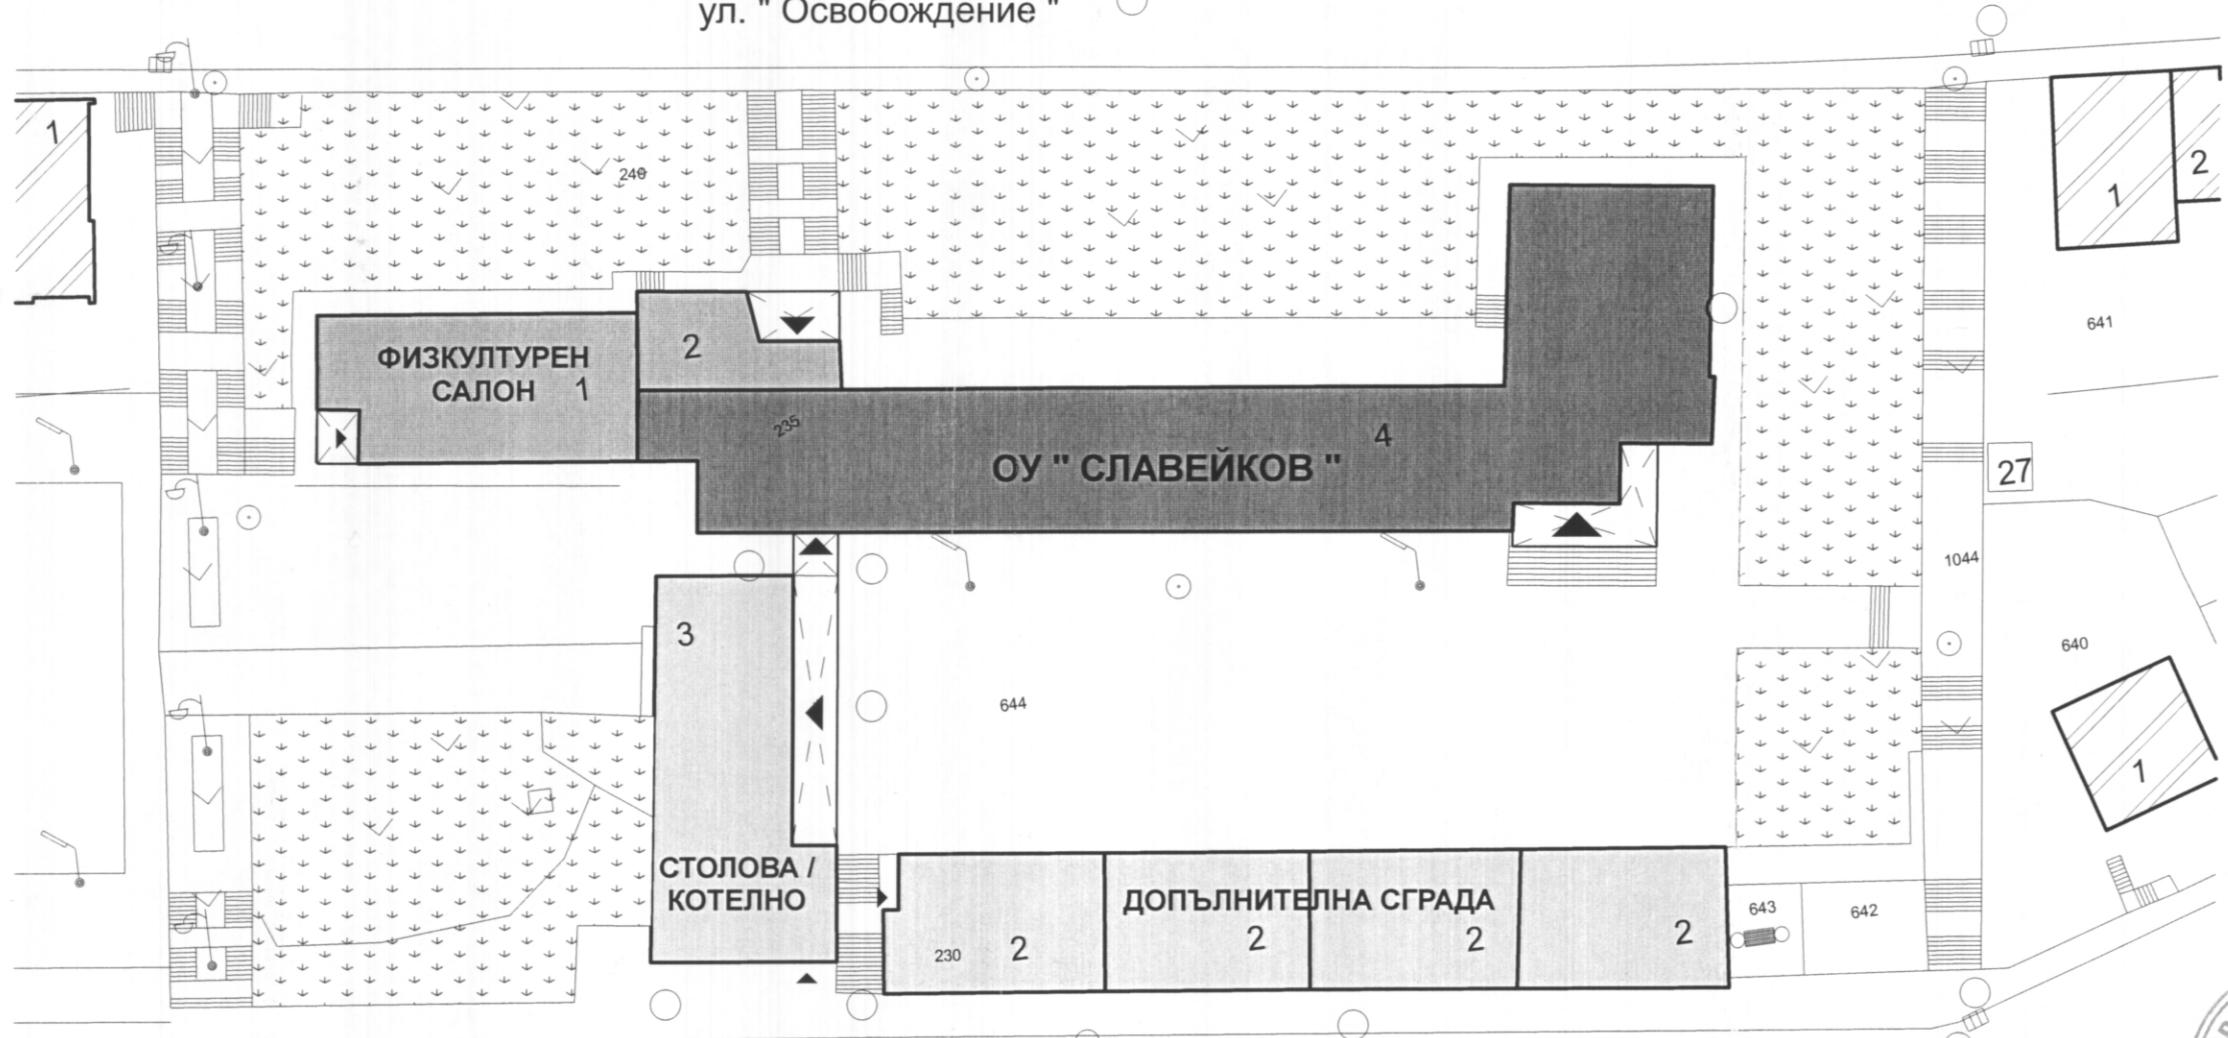

ул. "Елин Пелин"

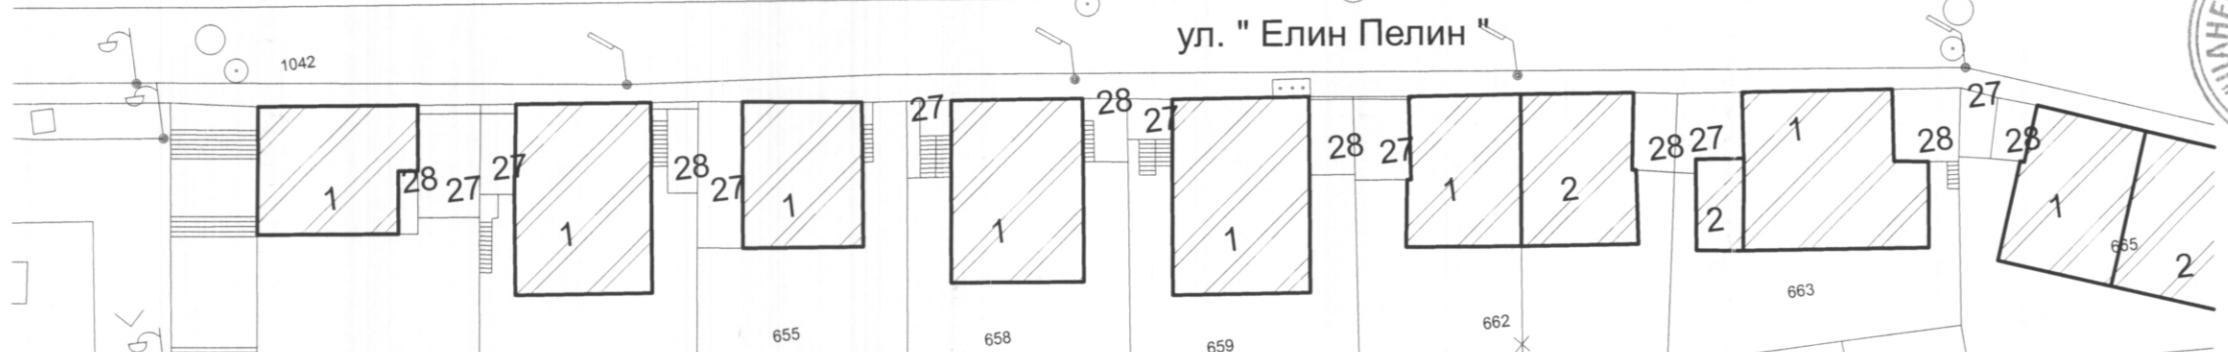

СИТУАЦИЯ М 1:500

ОДОБРЯВАЩА ИНСТАНЦИЯ:

ОБЩИНА ВЕЛИКО ТЪРНОВО

Главен архитект:

Дата: 25.09.2015

ЛИЦЕНЗИРАН ОЦЕНИТЕЛ:

Инвестстрой-92 ЕООД, г. В.Търново
оценяване съответствието на инвестиционните
проекти и строителен надзор

Удостоверение № РК-8481/01.06.2015 г.
дата: 2015 г.

подпись:
управител
/Инж. Николаев Николова/
г. В.Търново

ПРОЕКТАНТ:

Пълна проектантска свидетелство
Инж. Петър Николов
арх. ПЕТЬР
НИКОЛАЕВ НИКОЛОВ
Рег. № 03347

дата 03.09.12 подпись

СЪГЛАСЕНСТВО ПРОЕКТА:
(възложител)
Инж. Цанев
КМСТ



Проектантска фирма ЕТ "ЦАНЕВ - инж. Иван Цанев"
гр. В. Търново, управител: инж. Иван Цанев

ПРОЕКТ: Внедряване на мерки
за енергийна ефективност за
ОУ "П.Р.Славейков", гр. В.Търново

дата:	2012
фаза:	Технически проект
част:	АРХИТЕКТУРА

Възложител: Община В.Търново

Проектант	арх. Петър Николов
Съгласув.	Конструкции ЕЛ ОВКИ
	инж. Веселина Николова-Сидики инж. Цани Цанев инж. Иван Николов
чертеж:	01

M 1:500