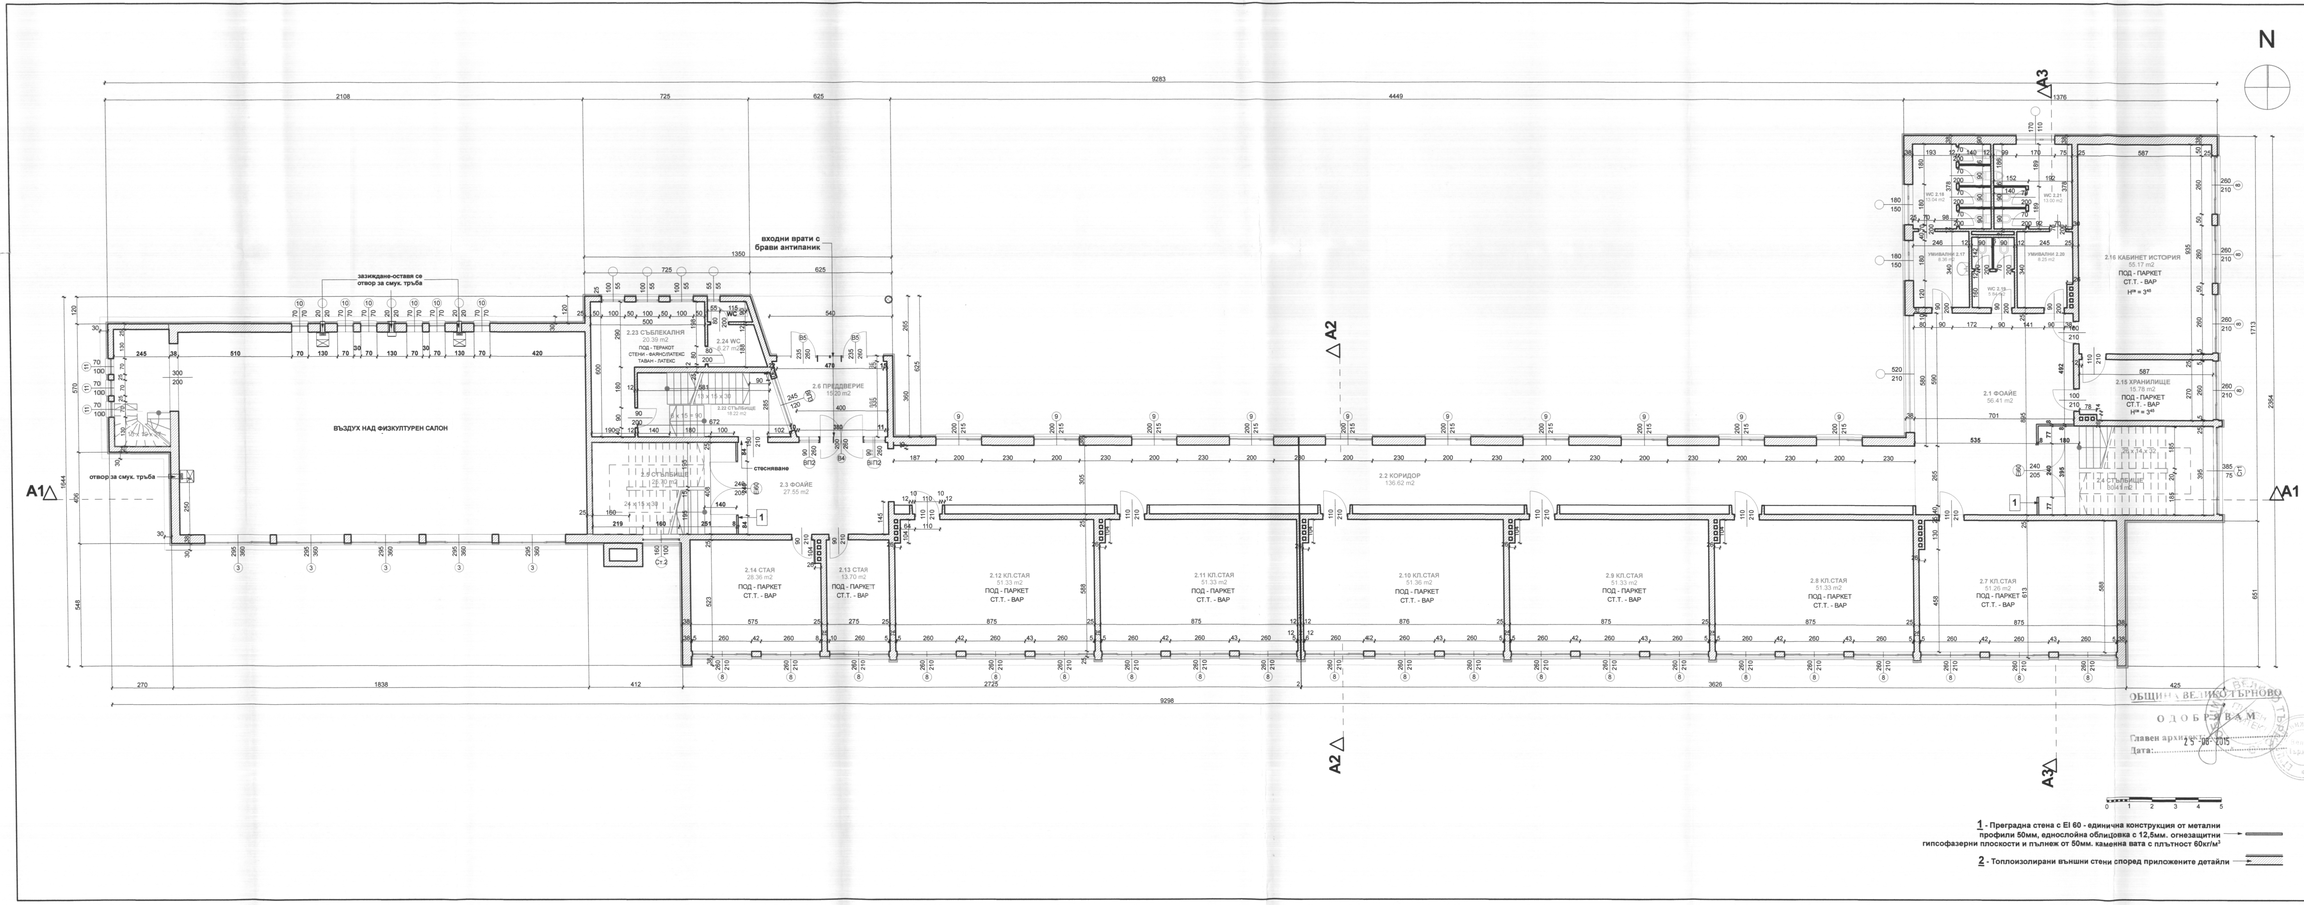

1 - Преградна стена с EI 60 - единична конструкция от метални профили 50мм, еднослойна облицовка с 12,5мм. огнезащитни гипсофазерни плоскости и пълнеж от 50мм. каменна вата с плътност 60кг/м³

2 - Топлоизолирани външни стени според приложените детайли

ОДОБРЯВАЩА ИНСТАНЦИЯ :

ЛИЦЕНЗИРАН ОЦЕНИТЕЛ :

„ИНВЕСТСТРОЙ-92" ЕООД, гр.В.Търново
оценяване съответствието на инвестиционните проекти и строителен надзор
Удостоверение №РК-0481/07.06.2013
дата: 2015 г. подпис: управител: /Иван Минчев Кирхмаров/

ПРОЕКТАНТ :

ПЪЛНА ПРОЕКТАНТСКА ПРАВОСПОСОБНОСТ
арх. ПЕТЪР НИКОЛАЕВ НИКОЛОВ
Рег. № 2000
дата: 03.2014 подпис:

СЪГЛАСЕН С ПРОЕКТА :
(възложител)

ЗАБЕЛЕЖКИ

1. Преди да започват мероприятията по полагането на топлоизолацията по външни стени и конструктивни елементи, е необходимо да се демонтират всички метални решетки от прозорците и вратите, всички подпрозоречни первази, водосточните тръби, както и всички памаринени покрития по козирките.

2. Проектът не предвижда изработка на нови и монтаж на стари метални решетки по отворите на сградата след приключване на мероприятията по полагане на топлоизолацията.

3. Полагането на топлоизолацията да се извърши съгласно приложените в проекта архитектурни детайли.

4. Преди започване на мероприятията по изработване и монтаж на дограмата, съгласно приложената в проекта спецификация, е задължително да се вземе мярка от място.

5. При монтажа на новата дограма да се спазва мястото на старата дограма спрямо центъра на зида.

6. Проектът предвижда при всички прозорци на сградата, от външната страна на зида - монтаж на алуминиев подпрозоречен перваз, минимум 22см, за да покрие добре както зида, така и топлоизолационния пакет. Монтажа му да се извърши след полагането на топлоизолацията, съгласно приложените в проекта архитектурни детайли.

7. Монтажът на новите водосточни тръби и улуци да се извърши след приключване на мероприятията по полагане на топлоизолацията.

8. Всички тенекиджийски работи следва да се извършат след приключване на мероприятията по полагане на топлоизолацията, съгласно приложените в проекта детайли.

ПЛАН НА УЧИЛИЩЕ М 1:100
ВТОРИ ЕТАЖ кота +3.60

Проектантска фирма ЕТ " ЦАНЕВ - инж.Иван Цанев "
гр.В.Търново, управител: инж. Иван Цанев

ПРОЕКТ: Внедряване на мерки за енергийна ефективност за ОУ "П.Р.Славейков", гр.В.Търново	дата :	2012
	фаза :	Технически проект
	част:	АРХИТЕКТУРА

Възложител : Община В.Търново

Проектант	арх. Петър Николов		
Съгласуя:	Конструкции	инж. Веселина Николова-Сидики	
	ЕЛ	инж. Цани Цанев	
	ОВКИ	инж. Иван Николов	
чертеж : 20			М 1:100