



ФАСАДА СЕВЕР - М 1:100

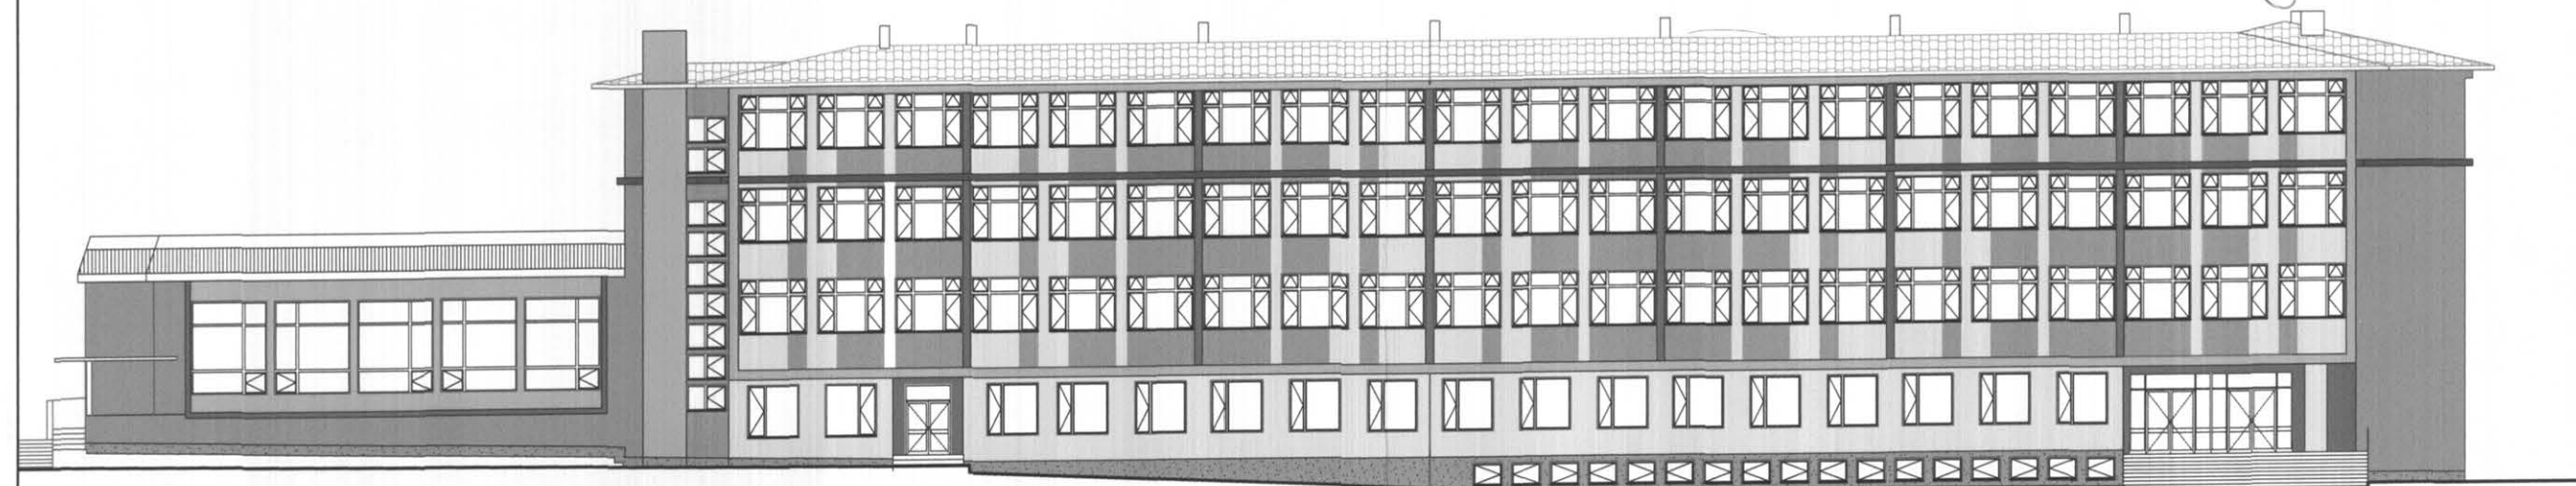

ФАСАДА ЮГ - М 1:100

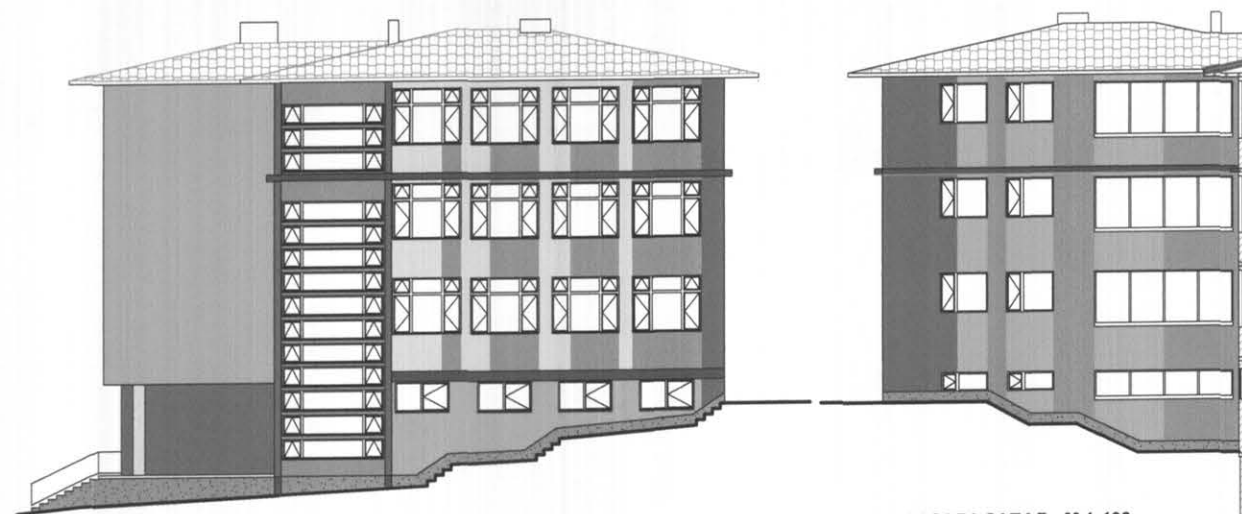

ФАСАДА ИЗТОК - М 1:100

ФАСАДА ЗАПАД - М 1:100

ЗАБЕЛЕЖКА :

ПРЕДИ ПОЛАГАНЕ, ЦВЕТОВЕТЕ НА ИЗБРАНИТЕ МАЗИЛКИ ДА СЕ СЪГЛАСУВАТ С ПРОЕКТАНТА !

ДА СЕ ИЗПОЛЗВА ДРАСКАНА МИНЕРАЛНА МАЗИЛКА С ГРАПАВИНА 1.5мм !

- 1 **ЦВЯТ 1** : RGB - R 145 G 123 B 90
- 2 **ЦВЯТ 2** : RGB - R 180 G 160 B 124
- 3 **ЦВЯТ 3** : RGB - R 228 G 218 B 197
- 4 **ЦВЯТ 4** : RGB - R 248 G 189 B 86

„ИНВЕСТСТРОЙ-92“ ЕООД, гр.В.Търново
оценяване съответствието на инвестиционните
проекти и строителен надзор
Удостоверение №РК-0481/01.06.2015 г.
дата: 2015 г. подпис: *[Signature]*
управител: *[Signature]*
/Ина Минчева-Кържилова/

ОГЛАСЯВАМ
Главен архитект: *[Signature]*
Дата: 25-08-2015

ПЪЛНА ПРОЕКТАНТСКА ПРАВОСПОСОБНОСТ	
	арх. ПЕТЪР НИКОЛАЕВ НИКОЛОВ
	Per. №: 03347
дата: 03.2012	подпис: <i>[Signature]</i>

ЦВЕТНИ СХЕМИ ЗА ФАСАДИТЕ
за сграда на училище и физк. салон

Проектантска фирма: „ЕТ“ ИАНЕВ - инж. Иван Цанев
гр. В. Търново, управител: инж. Иван Цанев

ПРОЕКТ: Внедряване на мрежи за енергийна ефективност за ОУ "П.Р. Славейков", гр. В. Търново

Възложител: Община В. Търново

Проектант: арх. Петър Николов

чертеж: 24А