

ОДОБРЯВАЩА ИНСТАНЦИЯ:

Община Велико Търново

Областен съвет

25.08.2015

ЛИЦЕНЗИРАН ОЦЕНИТЕЛ:

ИНВЕСТСТРОЙ-92" ЕООД, гр.В.Търново

оценяване съответствието на инвестиционните проекти и строителен надзор

Удостоверение №РК-0481/01 от 16.2015 г.

Дата: 2015

Подпис: [Signature]

Управляващ /Ина Миникава-Костева

ПРОЕКТАНТ:

ПЪЛНА ПРОЕКТАНТОКА ПРАВОУПОЛНОМОЩЕН

арх. Г. Г. БР

НИКОЛАЕВ-НАЖ ОВ

Рег. № 0147

ОБ-2010

полковник

СЪГЛАСЕН СПРОЕКТА:

Възложител

КМЕТ

ПЛАН НА ДОПЪЛНИТЕЛНА СГРАДА -
разпределение и покриви М 1:100

Проектантска фирма ЕТ "ЦАНЕВ - инж.Иван Цанев"

гр.В.Търново, управител: инж. Иван Цанев

Дата: 2012

фаза: Технически проект

ОУ "П.Р.Славейков", гр.В.Търново

част: АРХИТЕКТУРА

ПРОЕКТ: Внедряване на мерки за енергийна ефективност за ОУ "П.Р.Славейков", гр.В.Търново

Възложител: Община В.Търново

Проектант: арх. Петър Николов

Конструкции: инж. Веселина Николова-Судики


ЕП: инж. Цани Цанев

ОВКИ: инж. Иван Николов

чертеж: 25

М 1:100

- ЗАБЕЛЕЖКИ:**
1. Преди да започнат мероприятията по полагането на топлоизолацията, по външни стени и конструктивни елементи, е необходимо да се демонтират всички метални решетки от прозорците и вратите, всички подпрозоречни первази, водосточните тръби, както и всички ламаринени покрива по козирките.
 2. Проектът не предвижда изработка на нови и монтаж на стари метални решетки по отворите на сградата след приключване на мероприятията по полагане на топлоизолацията.
 3. Полагането на топлоизолацията да се извърши съгласно приложените в проекта архитектурни детайли.
 4. Преди започване на мероприятията по изработване и монтаж на дограмата, съгласно приложената в проекта спецификация, е задължително да се вземе мярка от място.
 5. При монтажа на новата дограма да се спазва мястото на старата дограма спрямо центъра на зида.
 6. Проектът предвижда при всички прозорци на сградата, от външната страна на зида - монтаж на алуминиев подпрозоречен перваз, минимум 22см, за да покрие добре както зида, така и топлоизолационния панел. Монтажа му да се извърши след полагането на топлоизолацията, съгласно приложените в проекта архитектурни детайли.
 7. Монтажът на новите водосточни тръби и улуци да се извърши след приключване на мероприятията по полагане на топлоизолацията.
 8. Всички теневиждийски работи следва да се извършат след приключване на мероприятията по полагане на топлоизолацията, съгласно приложените в проекта детайли.

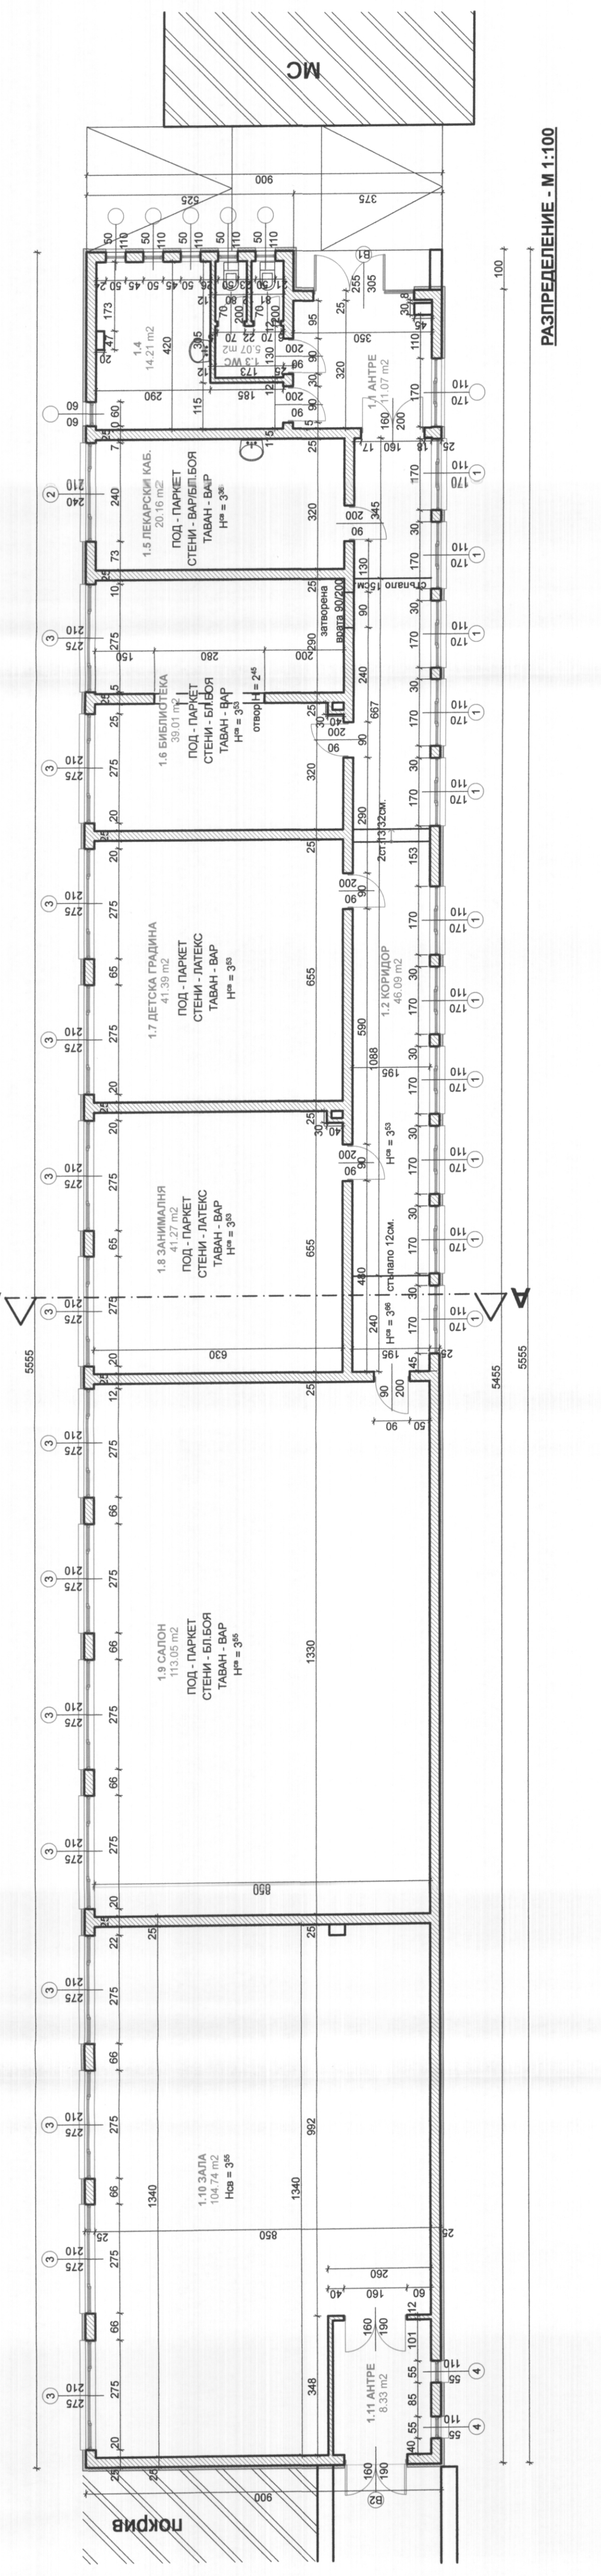

РАЗПРЕДЕЛЕНИЕ - М 1:100

ПЛАН НА ПОКРИВИ - М 1:100

