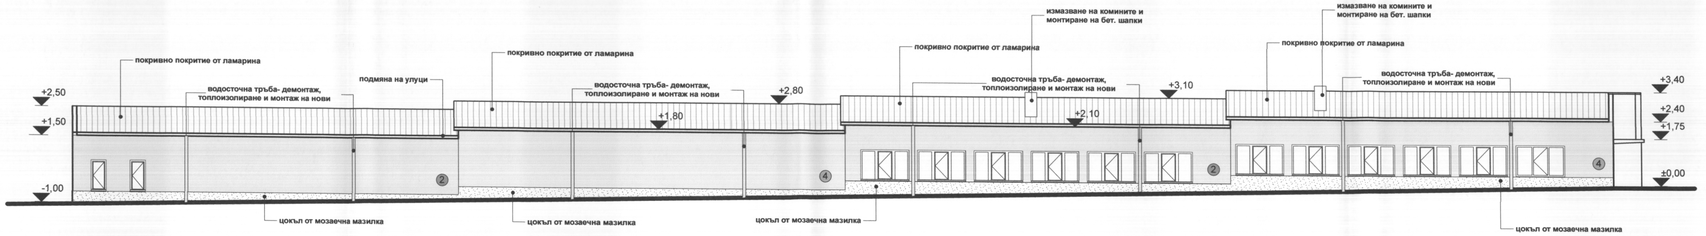

② цвят 2 : RGB - R 180 G 160 B 124

④ цвят 4 : RGB - R 248 G 189 B 86

ФАСАДА СЕВЕР - М 1:100

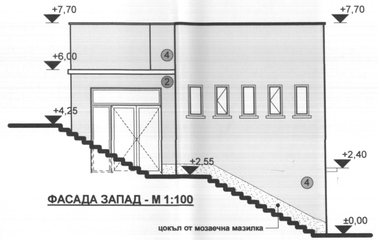

ФАСАДА ЗАПАД - М 1:100

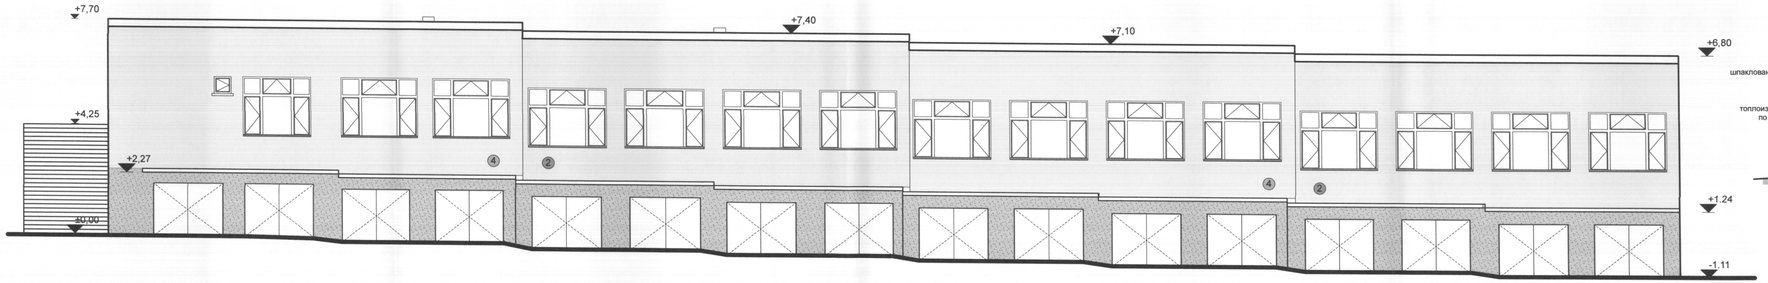

ФАСАДА ЮГ - М 1:100

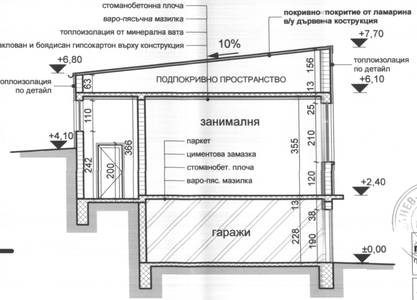

РАЗРЕЗ А - А - М 1:100

0 1 2 3 4 5

ЗАБЕЛЕЖКИ :

1. Преди да започнат мероприятията по полагането на топлоизолацията, по външни стени и конструктивни елементи, е необходимо да се демонтират всички метални решетки от прозорците и вратите, всички подпрозоречни первази, водосточните тръби, както и всички ламаринени покрития по козирките.
2. Проектът не предвижда изработка на нови и монтаж на стари метални решетки по отворите на сградата след приключване на мероприятията по полагане на топлоизолацията.
3. Полагането на топлоизолацията да се извърши съгласно приложените в проекта архитектурни детайли.
4. Преди започване на мероприятията по изработване и монтаж на дограмата, съгласно приложената в проекта спесификация, е задължително да се вземе мярка от място.

ЗАБЕЛЕЖКИ :

5. При монтажа на новата дограма да се спазва мястото на старата догама спрямо центъра на зида.
6. Проектът предвижда при всички прозорци на сградата, от външната страна на зида - монтаж на алуминиев подпрозоречен первaз, минимум 22см, за да покрие добре както зида, така и топлоизолационния пакет. Монтажа му да се извърши след полагането на топлоизолацията, съгласно приложените в проекта архитектурни детайли.
7. Монтажът на новите водосточни тръби и улуци да се извърши след приключване на мероприятията по полагане на топлоизолацията.
8. Всички тенекиджийски работи следва да се извършат след приключване на мероприятията по полагане на топлоизолацията, съгласно приложените в проекта детайли.

ОДОБРЯВАЩА ИНСТАНЦИЯ :

Главен архитект .....

Дата ..... 25 -09- 2015

ЛИЦЕНЗИРАН ОЦЕНИТЕЛ :

„ИНВЕСТСТРОЙ-92" ЕООД , гр.В.Търново
оценяване съответствието на инвестиционните проекти и строителен надзор
Удостоверение №РК-0481 / 06.2015 г.
дата: 25.09.15 г. подпис:
управител: /Ина Милкова-Кръстанова/

ПРОЕКТАНТ :

ПЪРВА ПРОЕКТАНТСКА ГРАДУШКОВО

ПЪРВА ПРОЕКТАНТСКА ГРАДУШКОВО ЕООД НИКОЛАЕВ ГЕОРГИ ВЕЛИКОВ

дата: 25.09.15

СЪГЛАСЕН С ПРОЕКТА : (възложител)

ФАСАДИ И РАЗРЕЗИ НА ДОПЪЛНИТЕЛНА СГРАДА - М 1:100

Проектантска фирма ЕТ " ЦАНЕВ - инж.Иван Цанев "
гр. В. Търново, управител : инж. Иван Цанев

ПРОЕКТ: Внедряване на мерки за енергийна ефективност за ОУ "П.Р.Славейков", гр.В.Търново

дата : 2012
фаза : Технически проект
част: АРХИТЕКТУРА

Възложител : Община В.Търново

Проектант	арх. Петър Николов	
Конструкции	инж. Веселина Николова-Сидики	
ЕЛ	инж. Цани Цанев	
ОВКИ	инж. Иван Николов	
чертеж : 26		М 1:100

Съгласувал