


ИНВЕСТИСТРОЙ-92" ЕООД, гр.В.Търново  
оценяване съответствието на инвестиционните  
проекти и строителен надзор  
Удостоверение №РК-0481/01.08.2015 г.  
дата: 2015 г. подпис: *[Signature]*  
управител: *[Signature]*  
/Ина Минчова-Кържилова/  
ТЪРНОВО



ЗАБЕЛЕЖКА:  
1. Разделителните ивици се полагат на посочените  
в схемата места по цялата височина на фасадата с  
широчина 50см. Изпълнението става според  
детайли А÷З и изолация ⑥ от техническите спецификации.

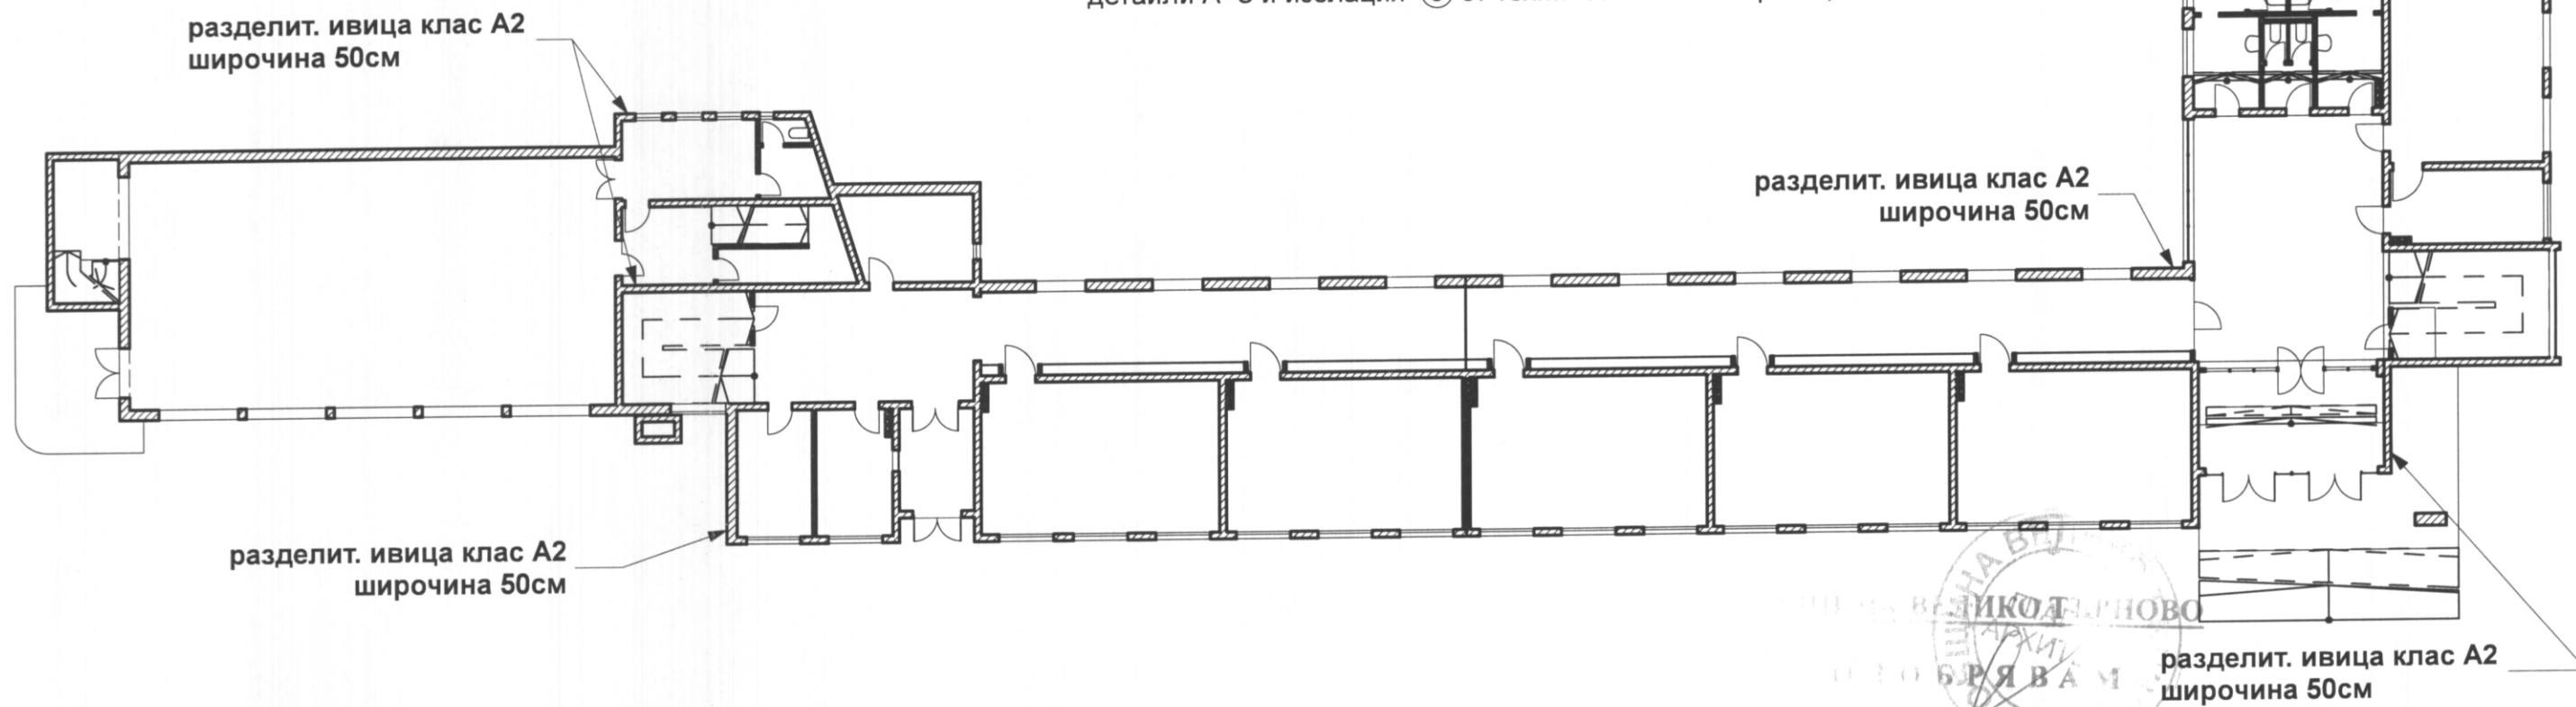

ВЕЛИКО ТЪРНОВО  
ОДОБРЯВАМ  
25-08-2015

ОДОБРЯВАЩА ИНСТАНЦИЯ:

ЛИЦЕНЗИРАН ОЦЕНИТЕЛ:

ПРОЕКТАНТ:

ПЪЛНА ПРОЕКТАНТСКА ПРАВОСПОСОБНОСТ

арх. ПЕТЪР НИКОЛОВ

Рег. №: 033

СЪГЛАСЕН С ПРОЕКТА:  
(възложител)

### Схема РАЗДЕЛИТЕЛНИ ИВИЦИ

Проектантска фирма ЕТ "ЦАНЕВ" - инж.Иван Цанев"  
гр. В. Търново, управител : инж. Иван Цанев

ПРОЕКТ: Внедряване на мерки за енергийна ефективност за ОУ "П.Р.Славейков", гр.В.Търново	дата : юни 2012
	фаза : Технически проект
	част: АРХИТЕКТУРА

Възложител : Община В.Търново

Проектант	арх. Петър Николов
Съгласув. Конструкции	инж. Веселина Николова-Сидики
ЕЛ	инж. Цани Цанев
ОВКИ	инж. Иван Николов

чертеж : 32 М 1:250