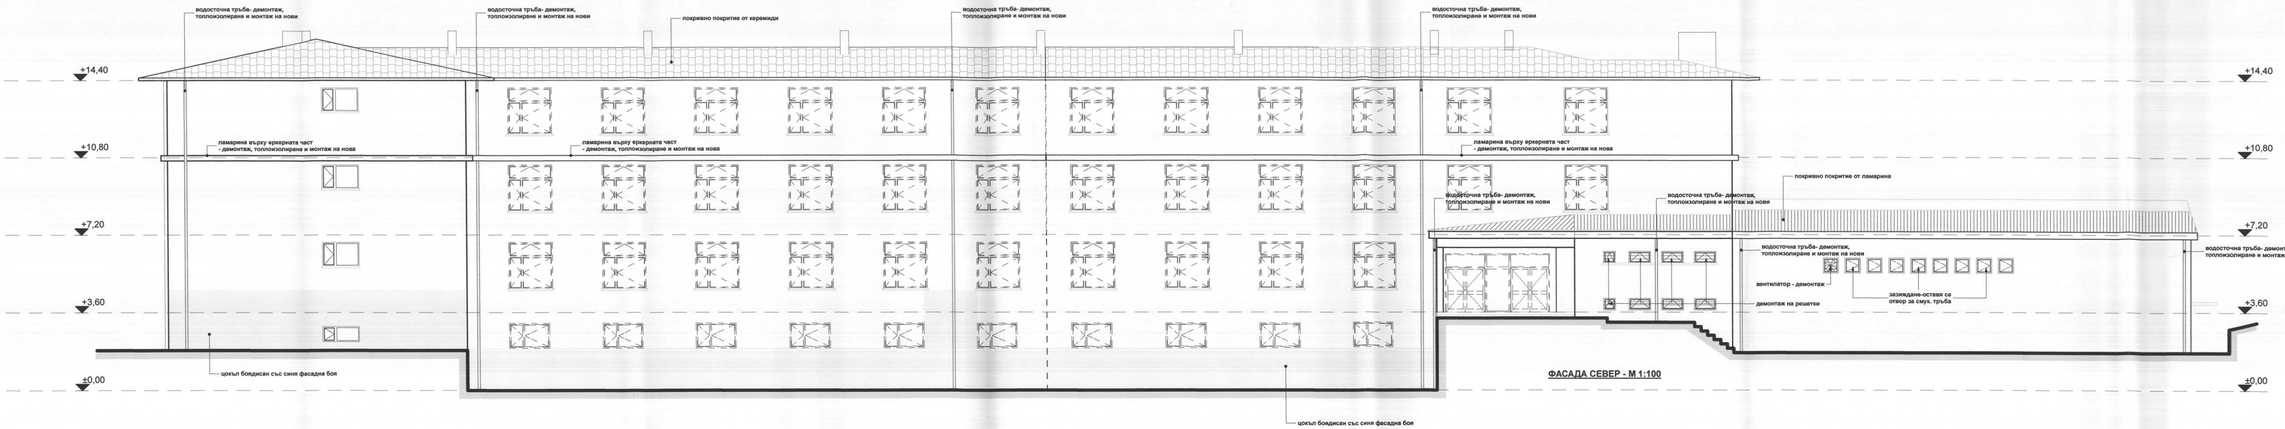

ФАСАДА СЕВЕР - М 1:100

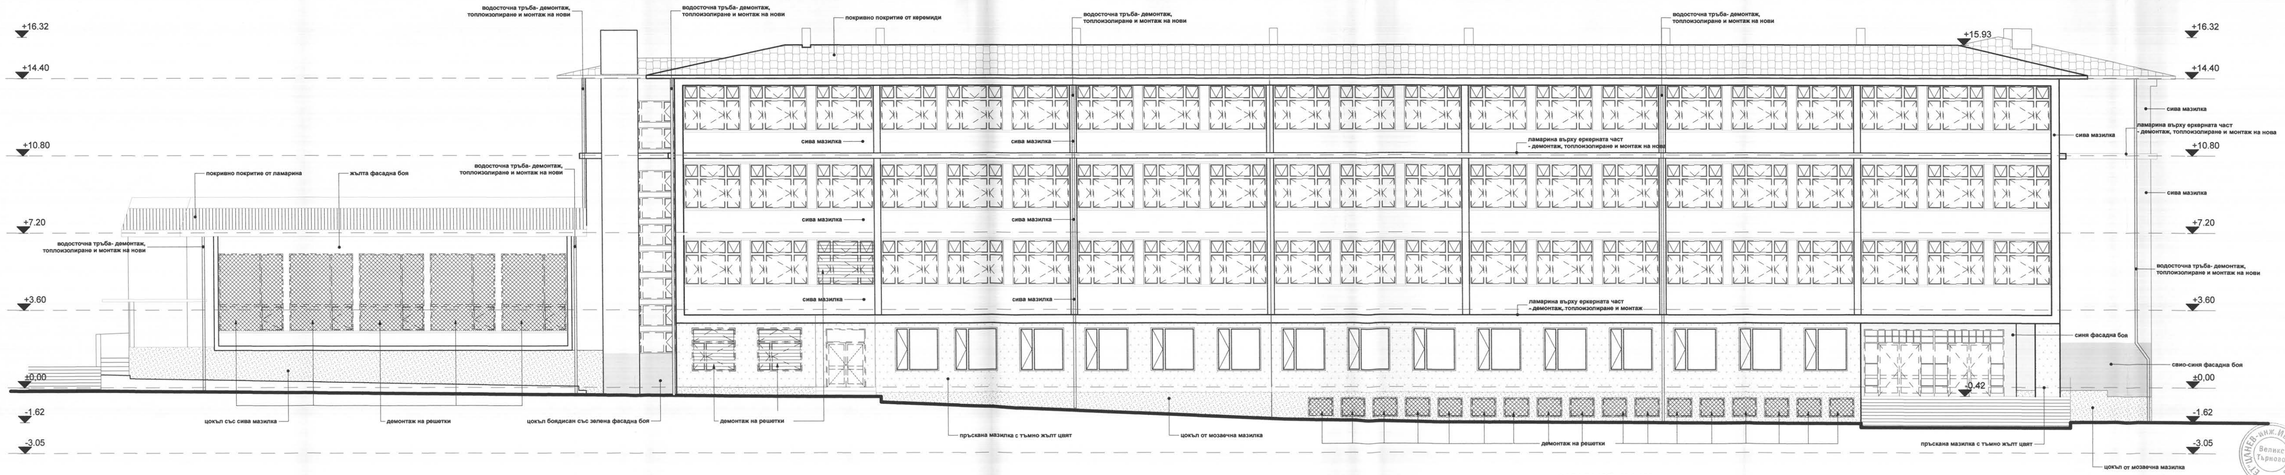

ФАСАДА ЮГ - М 1:100

ОБЩИНА ВЕЛИКО ТЪРНОВО
О Д О Б Р Я В А М
Главен архитект:
Дата: 25.06.2015

ФАСАДИ СЕВЕР и ЮГ НА УЧИЛИЩЕ
/ архитектурно заснемане / М 1:100

ОДОБРЯВАЩА ИНСТАНЦИЯ :

ЛИЦЕНЗИРАН ОЦЕНИТЕЛ :
„ИНВЕСТСТРОЙ-92" ЕООД , гр.В.Търново
оценяване съответствието на инвестиционните проекти и строителен надзор
Удостоверение №РК-0481/01.06.2011 г.
дата: ..... подпис: .....
управител
/Иван Иванов Цанев/

ПРОЕКТАНТ :

СЪГЛАСЕН С ПРОЕКТА :
(възложител)

Проектантска фирма ЕТ " ЦАНЕВ - инж.Иван Цанев "
гр. В. Търново, управител : инж. Иван Цанев

ПРОЕКТ: Внедряване на мерки за енергийна ефективност на ОУ "П.Р.Славейков" /ИД/, Търново, ул. "Г. С. Раковски" № 147

2012			
Фаза:	Технически проект		
Част:	АРХИТЕКТУРА		

Възложител : Община В.Търново

Проектант	арх. Петко Николов	
Конструкции	инж. Веселина Николова-Сидики	
ЕЛ	инж. Цани Цанев	
ОВиК	инж. Иван Николов	
чертеж : 08		М 1:100