


0 1 2 3 4 5

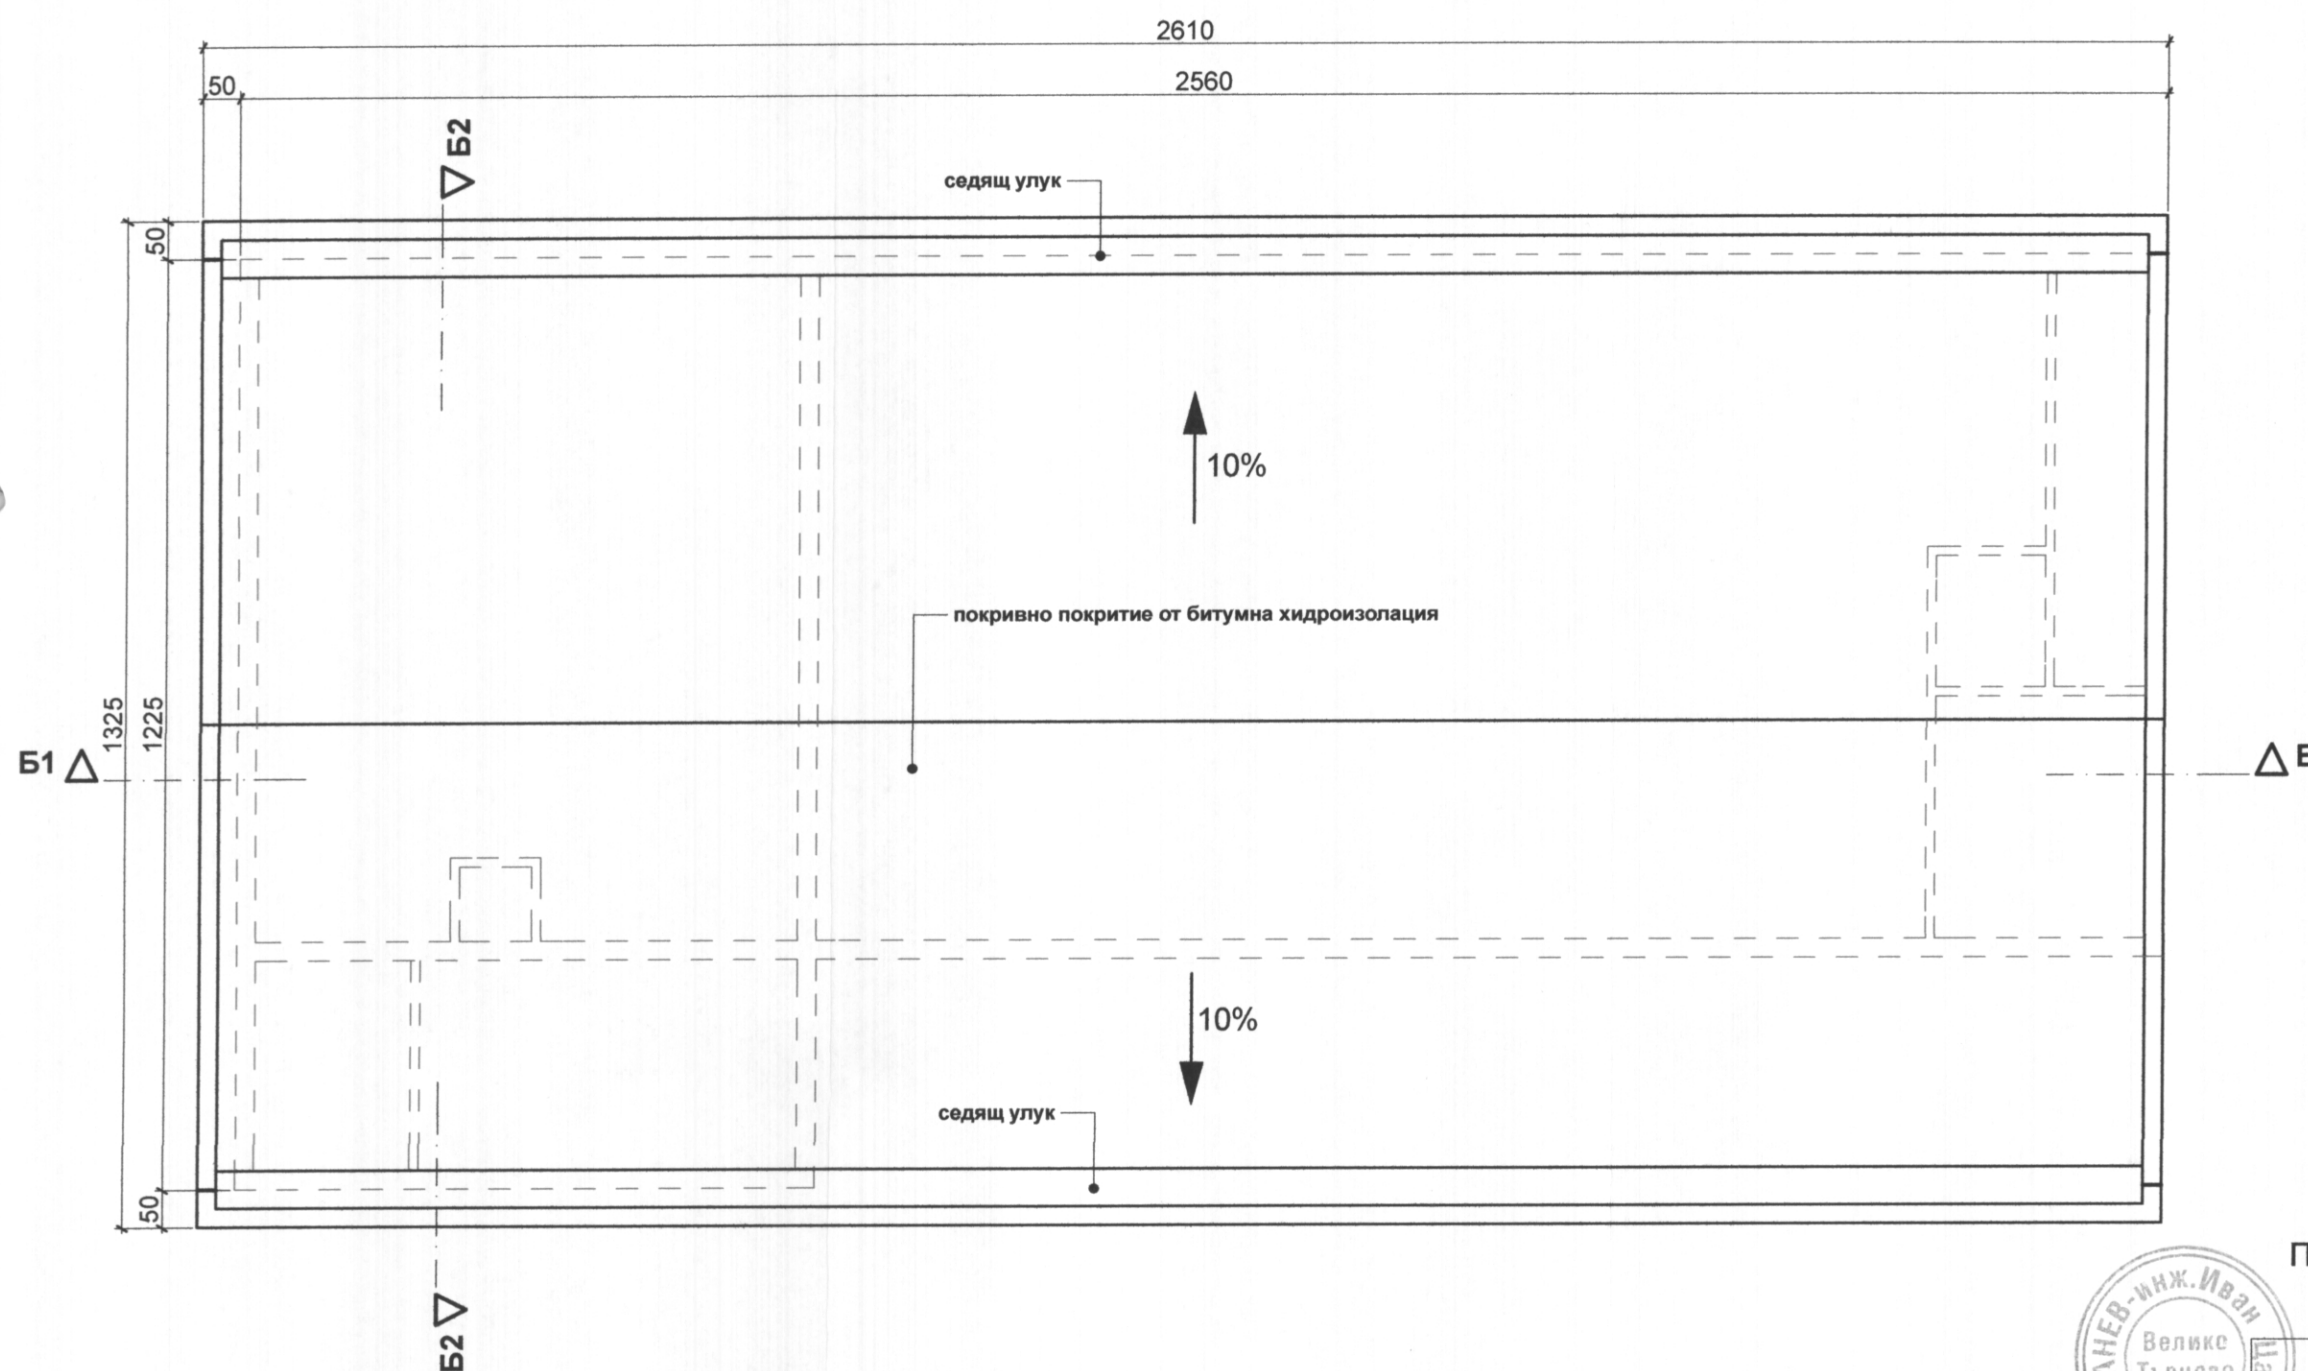

ОДОБРЯВАЩА ИНСТАНЦИЯ:

ОБЩИНА ВЕЛИКО ТЪРНОВО

ОДОБРЯВАМ

Главен архитект

Дата: 25-08-2015

ЛИЦЕНЗИРАН ОЦЕНИТЕЛ:

„ИНВЕСТСТРОЙ-92“ ЕООД, гр.В.Търново

оценяване съответствието на инвестиционните проекти и строителен надзор

Удостоверение №РК-0481/01.06.2015 г.

дата: 2015 г. подпис: /Ина Манчева-Кържилова/

ПРОЕКТАНТ:

ПЪЛНА ПРОЕКТАНТСКА ПРАВОСПОСОБНОСТ

арх. ПЕТЪР НИКОЛАЕВ НИКОЛОВ

Рег. № 0334

подпис: /Петър Николов/

СЪГЛАСЕН С ПРОЕКТА:

(възложител)

ПЛАН НА ПОКРИВИ-СТОЛОВА И КОТЕЛНО / архитектурно заснемане / М 1:100



Проектантска фирма ЕТ " ЦАНЕВ - инж.Иван Цанев "

гр. В. Търново, управител : инж. Иван Цанев

ПРОЕКТ: Внедряване на мерки за енергийна ефективност за ОУ "П.Р.Славейков", гр.В.Търново

дата : 2012

фаза : Технически проект

част: АРХИТЕКТУРА

Възложител : Община В.Търново

Проектант	арх. Петър Николов
Конструкции	инж. Веселина Николова-Сидики
ЕЛ	инж. Цани Цанев
ОВКИ	инж. Иван Николов

чертеж : 15

М 1:100