


Лицензиран оценител

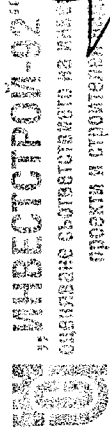

Осигуряване съответствието на изготвените проекти и строителство

лиценз № ЛК-000435/21.06.2014 г.

гр. Б. Търново

дата: 20.08.2014

Управител: Ина Минчева-Караджикова

Одобряваща инстанция:

"Ес Джей Ви - Груп" ООД

гр. Велико Търново ул. Топево №4

тел. 062/ 670 905; GSM: 0887 199 421

E-mail: am.velichko@sjv-group.bg



ГЛАВЕН ПРОЕКТОР


Дата: 20-08-2014

Внедряване на мерки за енергийна ефективност

за обект - СОУ "Емилiaan Станев", гр. Велико Търново

Разрез 2-2

часп:	АРХИТЕКТУРА	черт: 25/37
фаза:	технически проект	М 1:100
дата	31.10.2014г.	лист: 55/30см

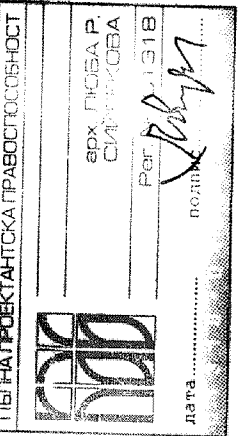


арх. Станимир Величков

Констр. и ПБЗ	инж. р. Панайотова
Електро	инж. Г. Илиев
ОВК и ЕЕ	инж. В. Александров
ПБ и ПУ	инж. Х. Паричева

Възложител:

СОУ "ЕМИЛИАН СТАНЕВ" директор: Кина Котларска

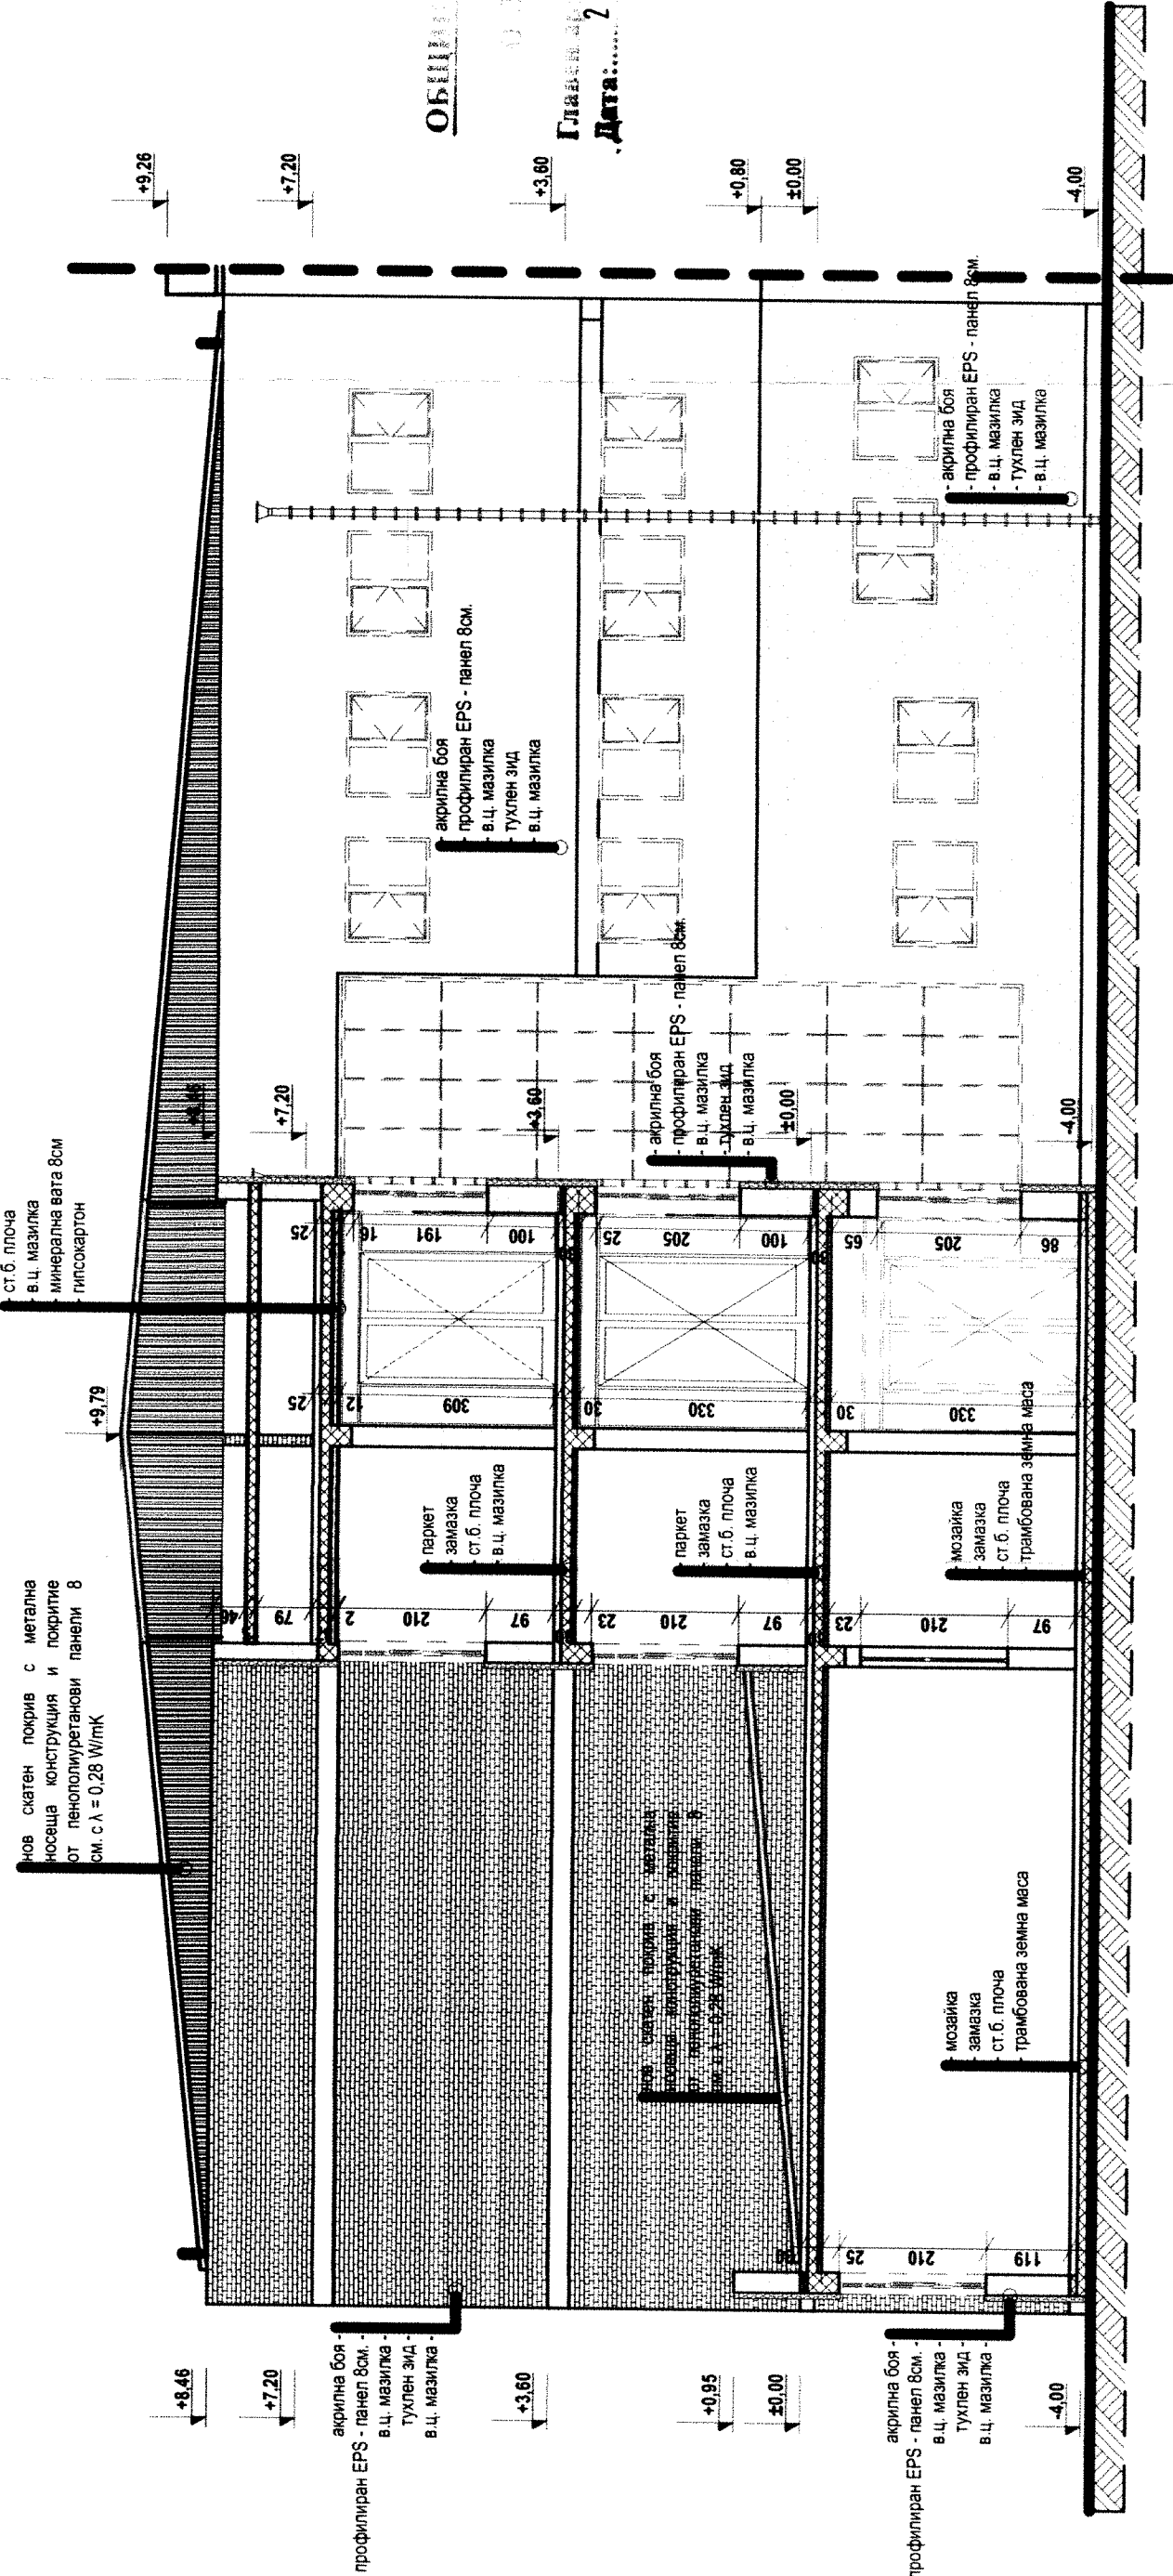

Кмет на Община Б.Търново
инж. Димитър Яков;