

Лицензиран оценител

„ИНВЕСТСТРОЙ-92“ ЕООД
оценяване съответствието на инвестиционите
проекти и строителен надзор
лиценз № ЛК-000435/21.08.2014
гр. В. Търново
дата: 20.08.2015 г.
Управител: Ина Минчева - Кържилова

Одобряваща инстанция:



"Ес Джей Ви - Груп" ООД
гр. Велико Търново ул. Толедо №4
тел. 062/ 670 905; GSM: 0887 199 421
E-mail - arh.velichkov@svj-group.bg

Обект:

Внедряване на мерки за енергийна ефективност
за обект - СОУ „Емилиян Станев“, гр. Велико Търново


Фасада Север №2

| | | |
|-------|-------------------|---------------|
| част: | АРХИТЕКТУРА | черт: 27/37 |
| фаза: | технически проект | M 1:100 |
| дата | 31.10.2014г. | лист: 42/30см |



арх. Станимир Величков

| | | |
|--|---------------|---------------------|
| ЗАБЕЛЕЖКИ: | Констр. и ПБЗ | инж. р. Панайотова |
| 1. Преди да започнат мероприятията по полагането на топлоизолацията, по външни стени и конструктивни елементи, е необходимо да се демонтират всички метални решетки от прозорците и вратите, всички подпрозоречни первази, водосточни тръби и покрития по бордовете. | Електро | инж. Г. Илиев |
| 2. Проектът не предвижда изработка на нови метални решетки. Предвижда се монтаж на старите по отворите на сградата, след приключване на мероприятията по полагане на топлоизолацията. | ОВК и ЕЕ | инж. В. Александров |
| 3. Полагането на топлоизолацията да се извърши съгласно приложените в проекта строително-архитектурни детайли. | ПБ и ПУСО | инж. Х. Паричева |

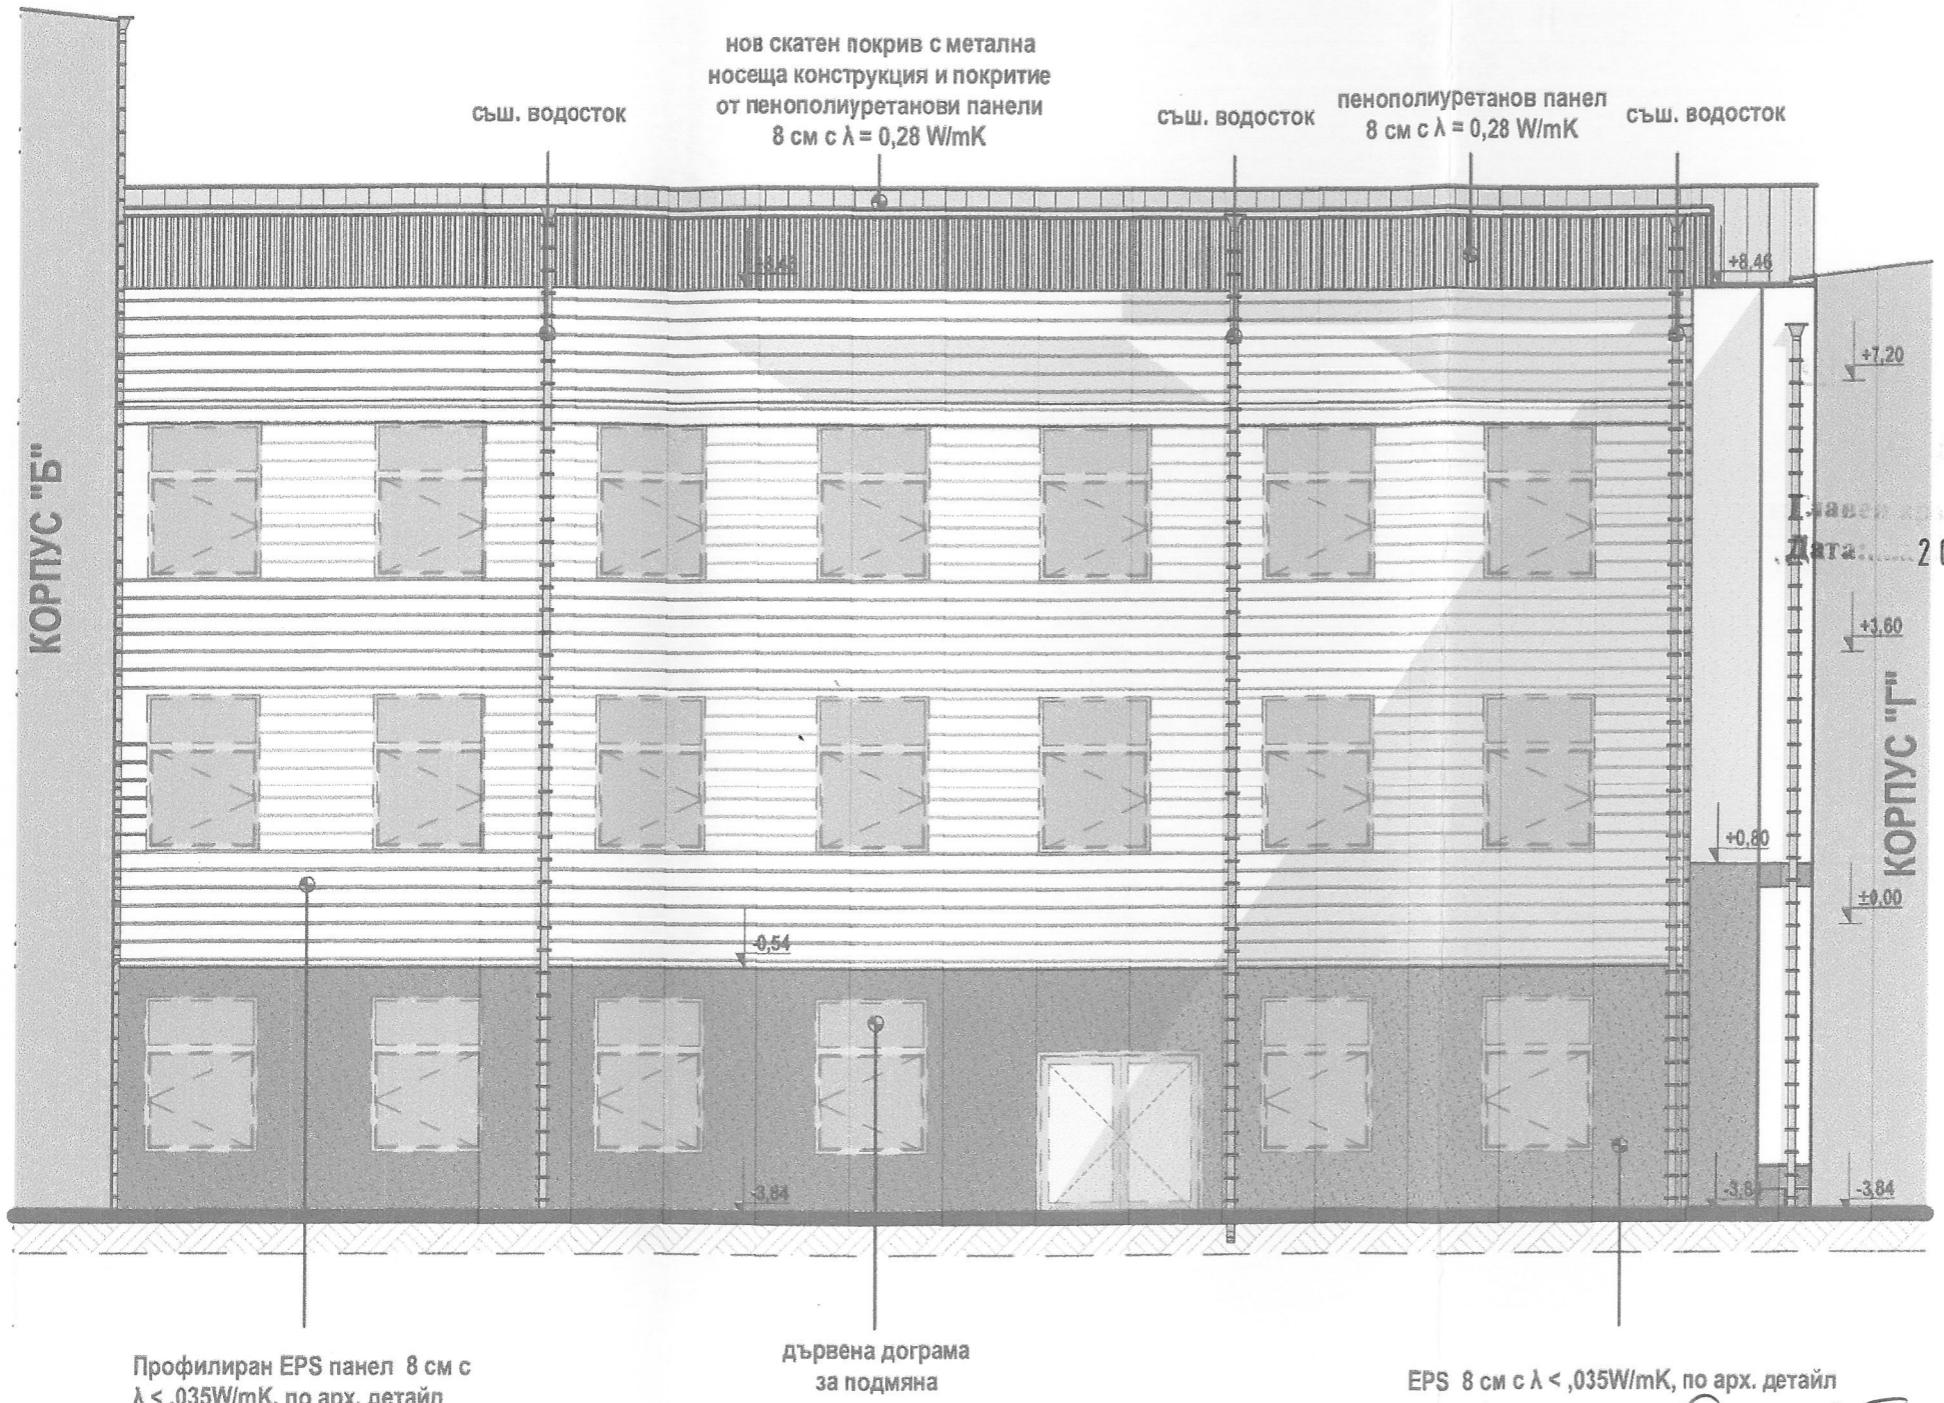

ЛЕГЕНДА НА ЦВЕТОВЕТЕ

| | |
|--|---|
| | Акрилна боя - цвят червен |
| | Силикатна мазилка с едрина на зърното 1.5 мм - цвят сив |
| | Акрилна боя - цвят бял |

ПРЕДИ ПОЛАГАНЕ, ЦВЕТОВЕТЕ НА ИЗБРАНИТЕ
МАЗИЛКИ И БОИ ДА СЕ СЪГЛАСУВАТ С ПРОЕКТАНТА!

Възложител:
СОУ "ЕМИЛИЯН СТАНЕВ" директор: Кина Котларска