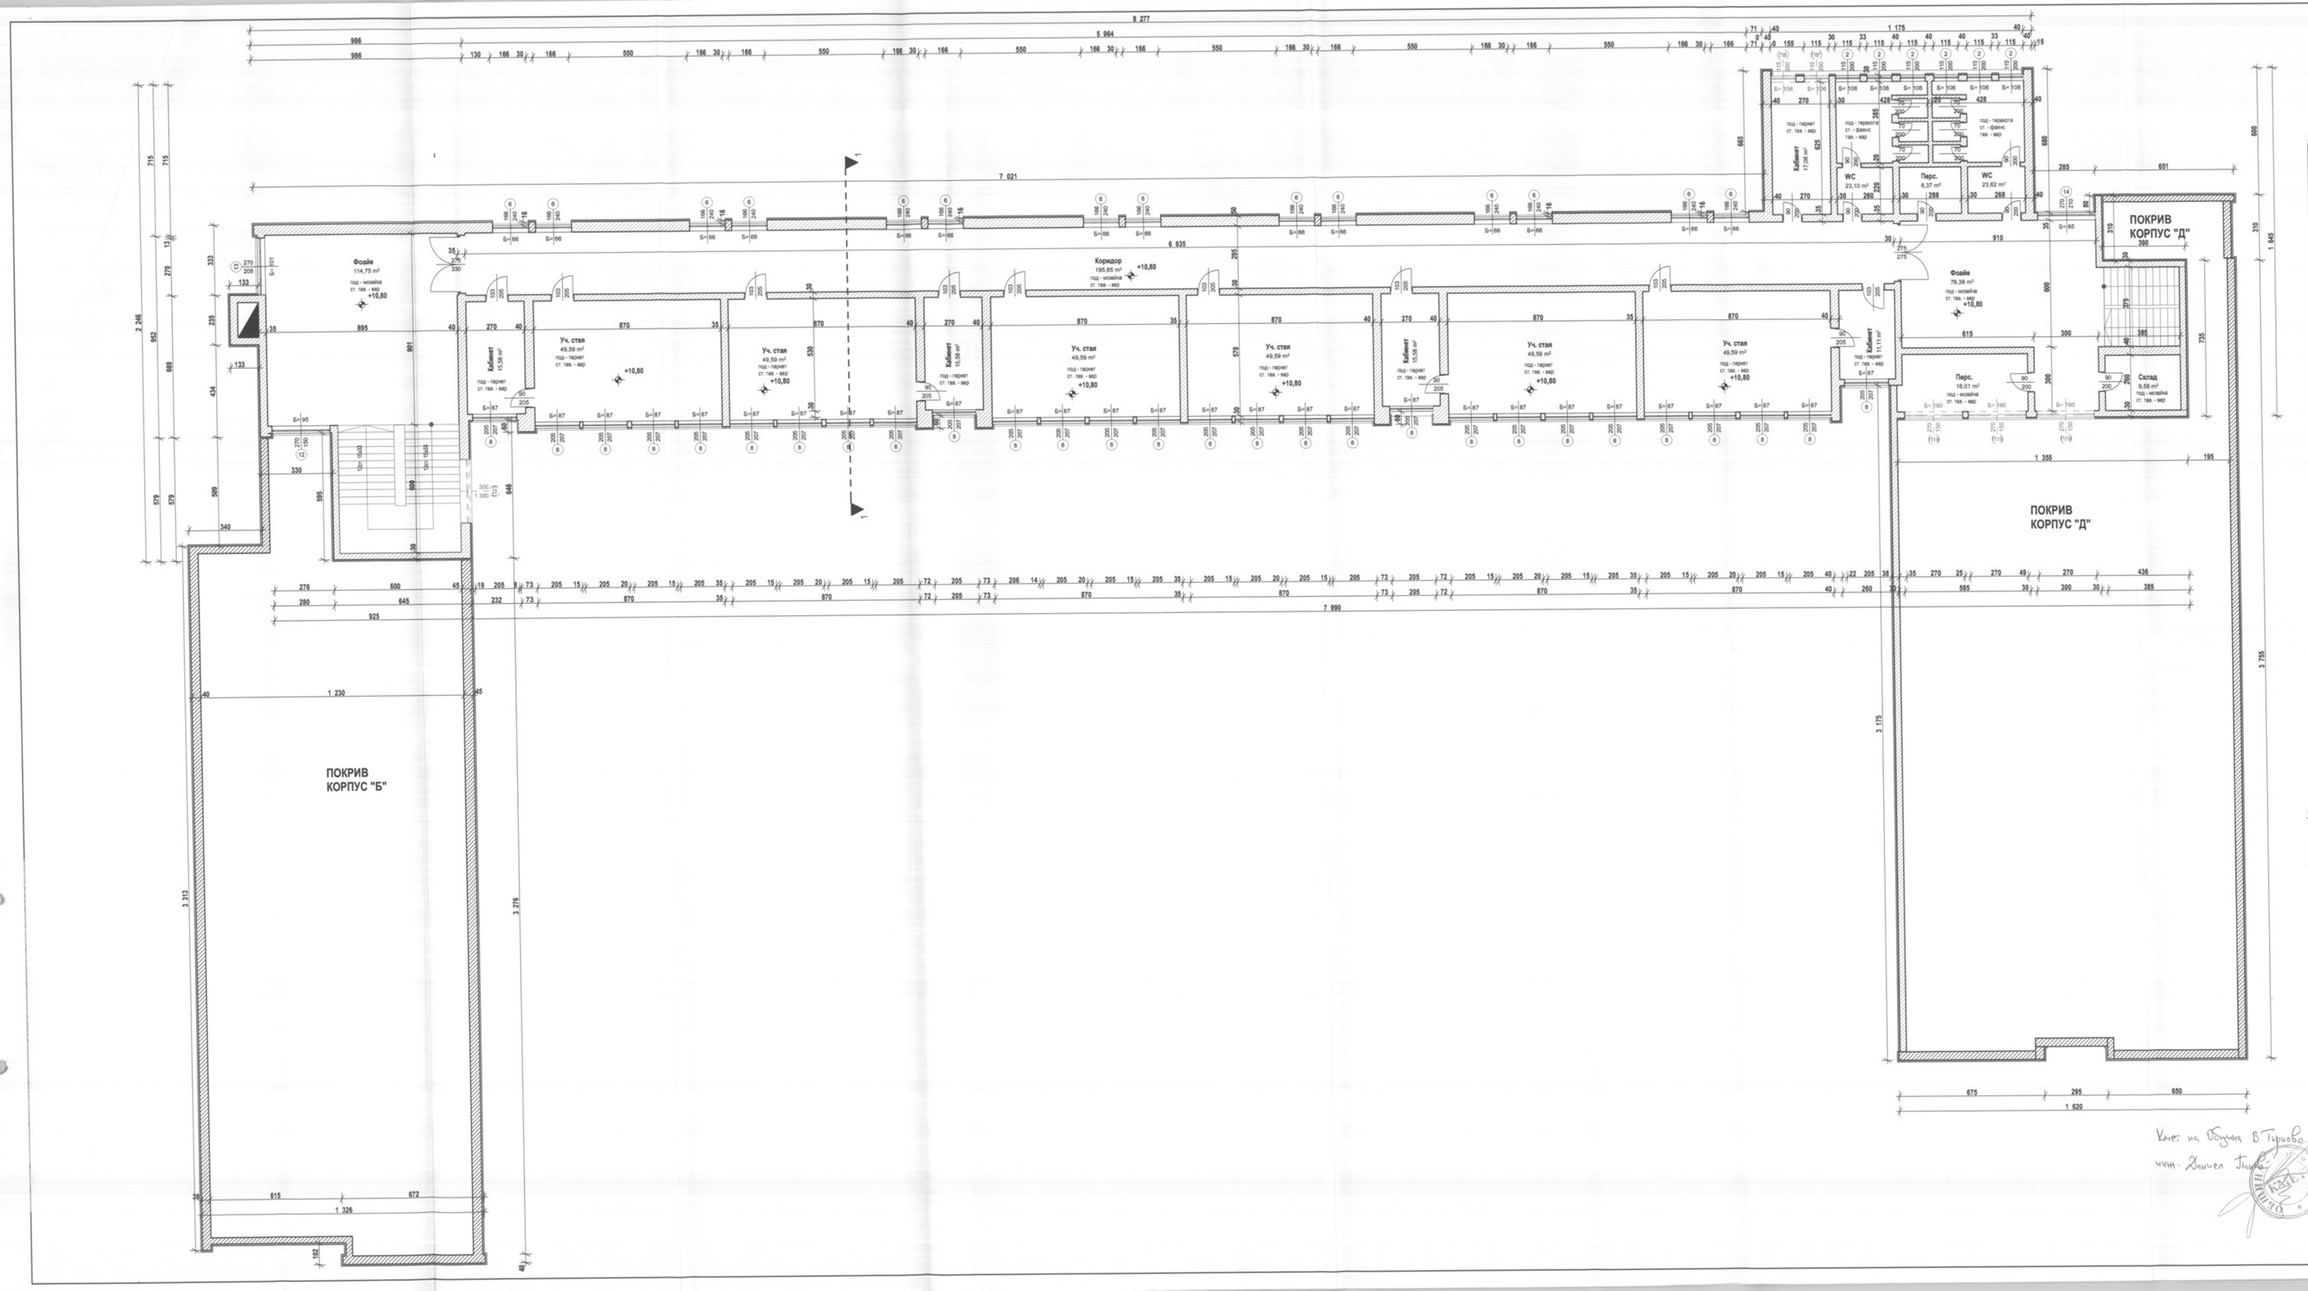

С

$ЗП_{4-ти\ етаж} = 4428,20\ м^2$

Легена:

- топлоизолирани външни стени според приложените детайли
- външен ръб на топлоизолационен пакет в изглед
- подменени врати
- врати за подмяна
- подменени прозорци
- прозорци за подмяна

ЗАБЕЛЕЖКИ:

1. Преди да започнат мерогрмятията по полагането на топлоизолацията, по външни стени и конструктивни елементи, е необходимо да се демонтират всички метални решетки от прозорците и врагите, всички подгрозоречни перваза и водосточни тръби.
2. Проектът не предвижда изработка на нови метални решетки. Предвижда се монтаж на старите по отворите на сградата, след приключване на мерогрмятията по полагане на топлоизолацията.
3. Полагането на топлоизолацията да се извърши съгласно приложените в проекта строитално-архитектурни детайли.
4. Преди започване на мерогрмятията по изработване и монтаж на дограмата, съгласно приложената в проекта спецификация, е задължително да се взяме мерка от място.
5. При монтажа на новата дограма да се спазва мястото на старата дограма стрямо центъра на зида.
6. Проектът предвижда при всички прозорци на сградата, от външната страна на зида - монтаж на нов алуминиев подгрозоречен перваз, с широчина минимум 35 см, за да покрие добре както зида, така и топлоизолационния пакет. Монтажа му да се извърши след полагането на топлоизолацията, съгласно приложените в проекта архитектурни детайли.
7. Монтажът на водосточните тръби и улуци да се извърши след приключване на мерогрмятията по полагане на топлоизолацията.
8. Всички техникоприйски работи следва да се извършат след приключване на мерогрмятията по полагане на топлоизолацията, съгласно приложените в проекта детайли.
9. При възникване на въпроси и неясни части от проекта веднага да се търси съдействието на проектантите !

Лицензиран оценител

„ИНВЕСТСТРОЙ-92" ЕООД
ОДОБРЯВАЩА СЪСТАВЕСТВИЕТО ЗА ИНВЕСТИЦИОННИЯ ПРОЕКТ И СЪОТВЕТНАЯ КАДЕРА
лицена № ЛК-003435/21.03.2008 г.
гр. В. Търново
дата: 20.07.2015
Управител: Ина Милена Ковачева

Одобряваща инстанция:

ОБЩИНА ВЕЛИКО ТЪРНОВО
ОДОБРЯВАЩА ИНСТАНЦИЯ
Главен архитект:
Дата: 20-08-2015

SUV GROUP

Ел.Джей Ви - Груп" ООД
гр.Велико Търново ул. Толебо №4
тел. 062 670 905; GSM: 0887 199 421
E-mail - am.velichkov@sjv-group.bg

Обект:
Внедряване на мерки за енергийна ефективност за обект - СОУ „Емилиян Станев", гр. Велико Търново

План кота +10,80

част:	АРХИТЕКТУРА	черт: 23/38
фаза:	технически проект	М 1:100
дата	31.10.2014г.	лист: 120/61см

Проектанти

ПЪЛНА ПРОЕКТАНТСКА ПРАВОСПОСОБНОСТ
ОБЩИНА ВЕЛИКО ТЪРНОВО
ОДОБРЯВАЩА ИНСТАНЦИЯ
ДАТА: 20.07.2015

арх. Станимир Величков

Съвместители

Констр. и ПБЗ	инж. р. Панайотова
Електро	инж. Г. Илиев
ОВК и ЕЕ	инж. В. Александров
ПБ и ПУСя	инж. Х. Паричева

Възложител:
СОУ "ЕМИЛИЯН СТАНЕВ" директор: Кина Котларска

Кмет на Община В.Търново
инж. Даниел Панов