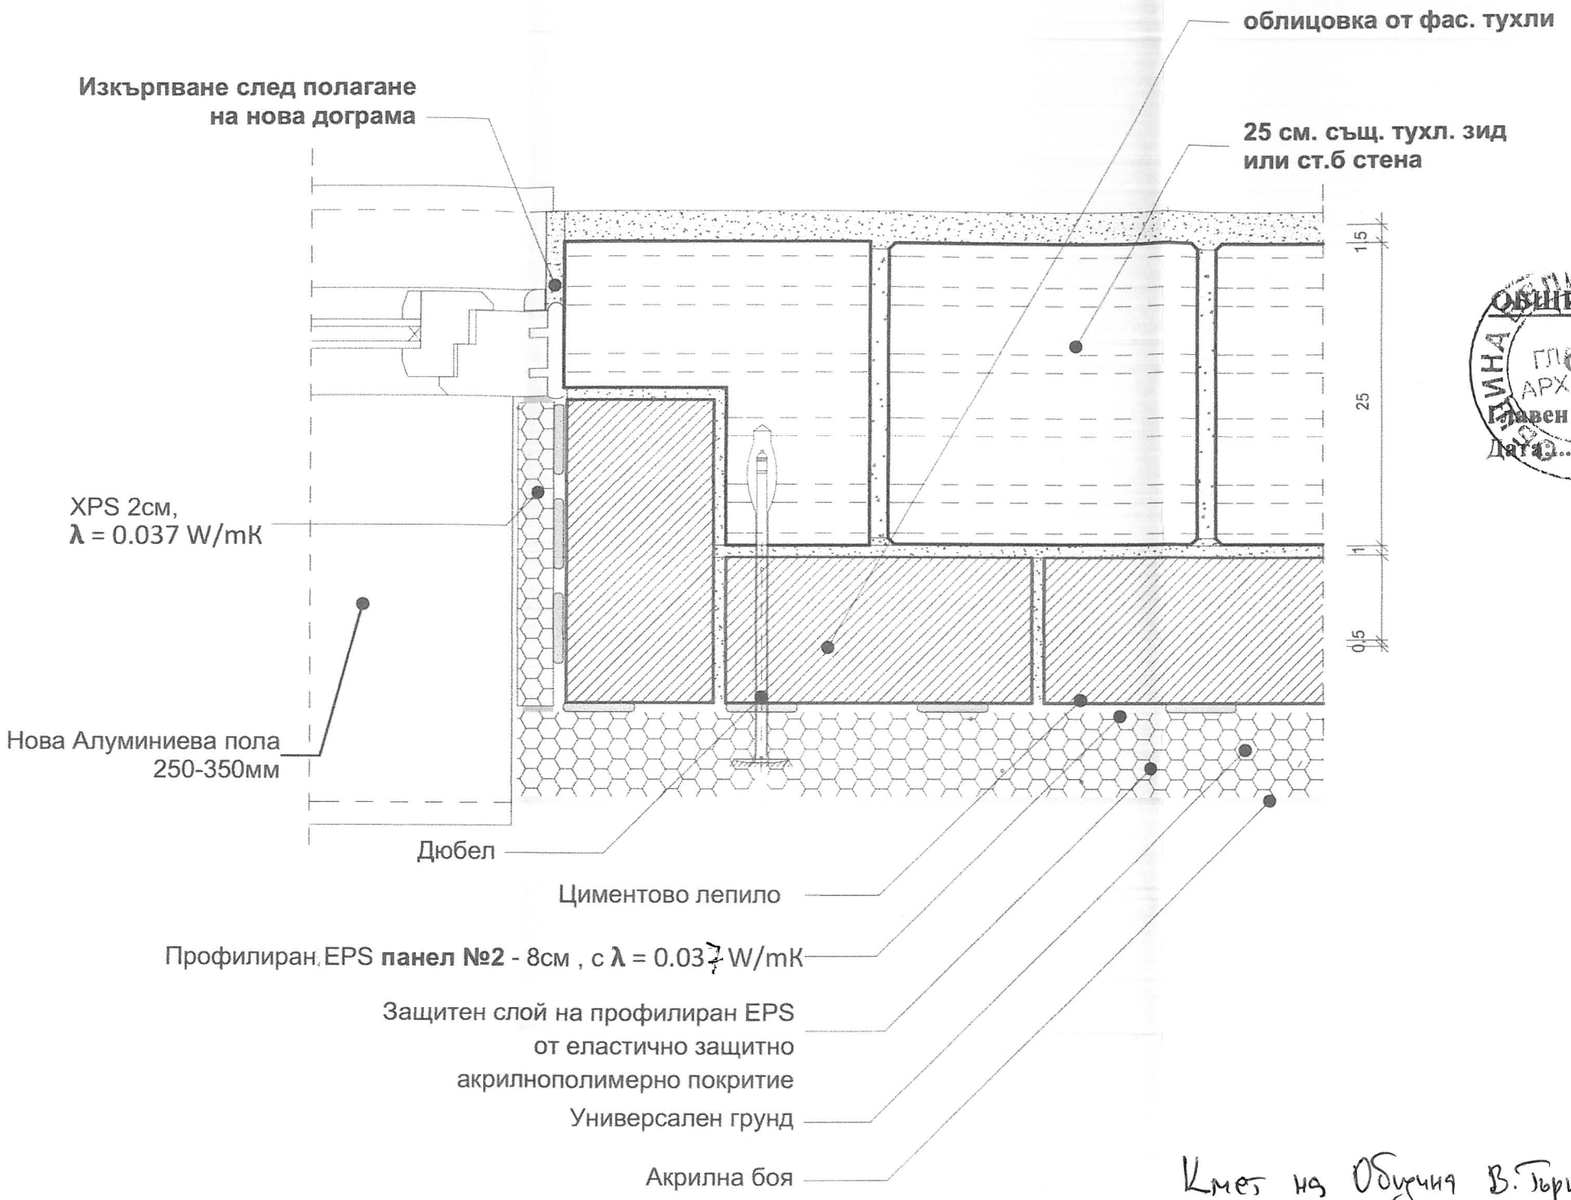

Кмет на Община В. Търново
инж. Даниел Панов

ДЕТАЙЛЪТ СЕ ПРИЛАГА ПРИ ИЗПОЛЗВАНЕТО НА EPS Панел №2 !

Лицензиран оценител

„ИНВЕСТСТРОЙ-92" ЕООД
оценяване съответствието на инвестиционните проекти и строителен надзор
лицензиран № ЛК-000435/21.06.2005 г.
гр. В. Търново
дата: 20.15 г. подпис: арх. А. Жилова
Управител: Ина Минчева-Кожилова

Одобряваща инстанция:

ОБЩИНА ВЕЛИКО ТЪРНОВО
ОДОБРЯВАМ
Главен архитект: арх. Н. Малаков
Дата: 20-08-2015

SJV GROUP

"Ес Джей Ви - Груп" ООД
гр.Велико Търново ул. Толедо №4
тел. 062/ 670 905; GSM: 0887 199 421
E:mail - arh.velichkov@sjv-group.bg

Обект:
Внедряване на мерки за енергийна ефективност за обект - СОУ „Емилиян Станев", гр. Велико Търново

Детайл №2

част:	АРХИТЕКТУРА	черт: 2
фаза:	технически проект	М 1:5
дата	31.10.2014г.	лист: 42/30см

Проектанти

ПЪЛНА ПРОЕКТАНТСКА ПРАВОСПОСОБНОСТ
арх. ЛЮБА Р. СИЙРЕКОВА
Рег. № 01318
дата

арх. Станимир Величков

съгласували

Констр. и ПБЗ	инж. р. Панайотова	
Електро	инж. Г. Илиев	
ОВК и ЕЕ	инж. В. Александров	
ПБ и ПУСО	инж. Х. Паричева	

Възложител:
СОУ "ЕМИЛИЯН СТАНЕВ" директор: Кина Котларска