


ПОМЕЩЕНИЕ

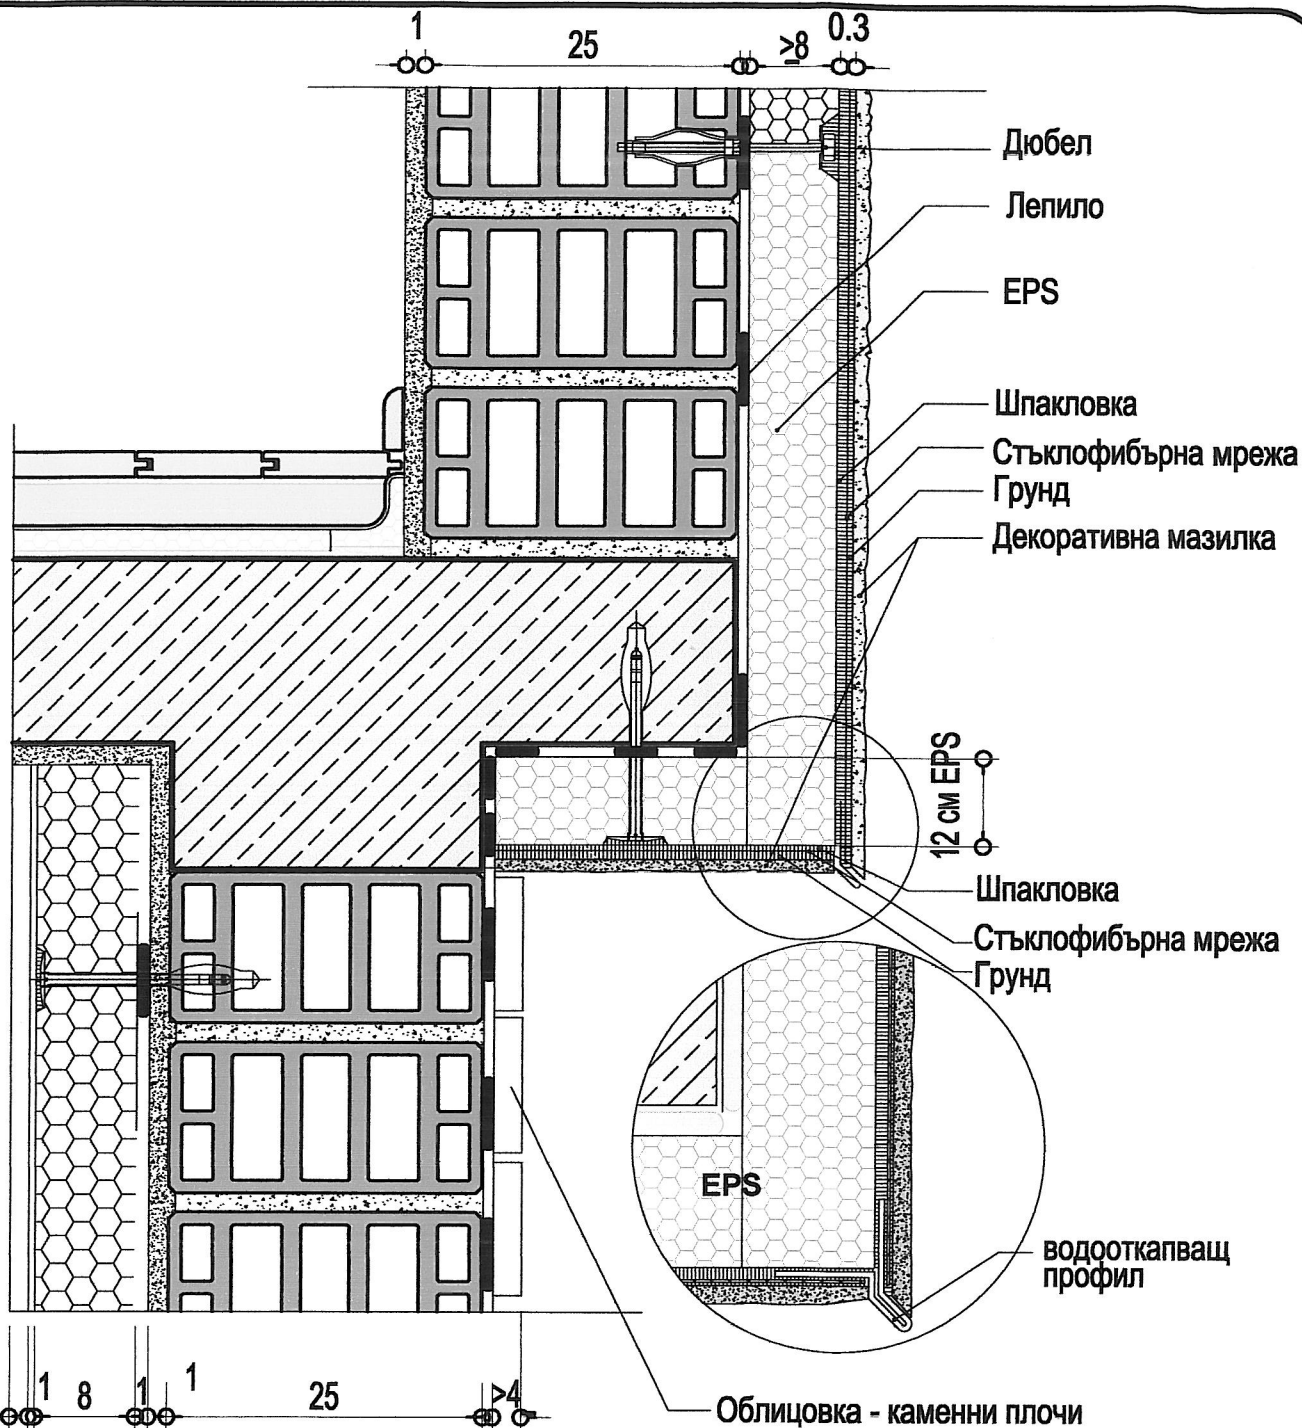



25

ДЕТАЙЛ ПРИ ЕРКЕР

Внедряване на мерки за енергийна ефективност
в ПМГ "Васил Друев"

гр. Велико Търново, кв. 29 УПИ I

Възложител:
Илия Младенов
главен експерт в
отдел ТИ

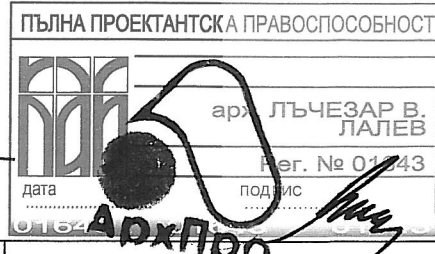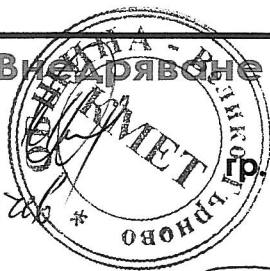

Технически проект Архитектура

Възложител

Община В. Търново