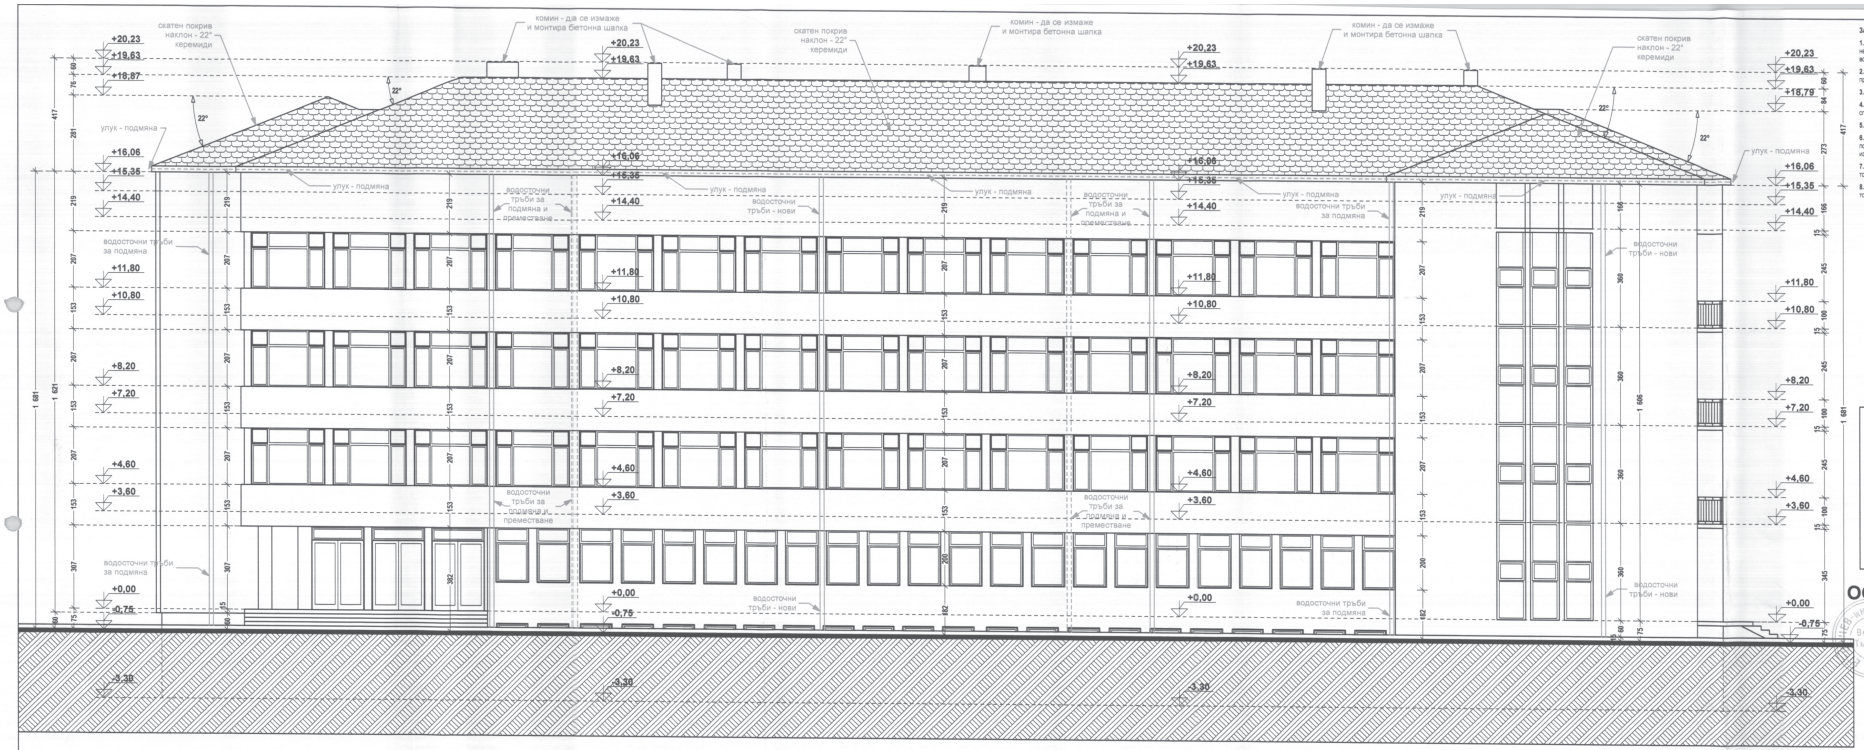

ФАСАДА ЗАПАД ОСНОВНА СГРАДА

ЗАБЕЛЕЖКИ :

1. Преди да започнат мероприятията по полагането на топлоизолацията, по външни стени и конструктивни елементи, е необходимо да се демонтират всички метални решетки от прозорците и вратите, всички подпрозоречни первази, водосточните тръби, както и всички замърсяващи покрития по ксеирите.
2. Проектът на предлагаща изработка на нови и монтаж на стари метални решетки по отворите на сградата след приключване на мероприятията по полагане на топлоизолацията.
3. Полагането на топлоизолацията да се извършви съгласно приложените в проекта архитектурни детайли.
4. Преди започване на мероприятията по изработване и монтаж на дограмата, съгласно приложенията в проекта спецификации, е задължително да се вземе мярка от място.
5. При монтажът на новата дограма да се спазва мястото на старата дограма спрямо центъра на зида.
6. Проектът предвижда при всички прозорци на сградата, от външната страна на зида - монтаж на алуминиев подпрозоречен перваз, минимум 22см, за да покрие добре както зида, така и топлоизолационния пакет. Монтажа му да се извърши след полагането на топлоизолацията, съгласно приложените в проекта архитектурни детайли.
7. Монтажът на новите водосточни тръби и улуци да се извърши след приключване на мероприятията по полагане на топлоизолацията.
8. Всички технологически работи следва да се извършват след приключване на мероприятията по полагане на топлоизолацията, съгласно приложените в проекта детайли.

ОДОБРЯВАЩА ИНСТАНЦИЯ :

ОДОБРЕН
Главен архитект: арх. Н. Маладинов
Дата: 25-08-2015

ЛИЦЕНЗИРАН ОЦЕНИТЕЛ :
„ИНВЕСТСТРОЙ-92" ЕООД
оценяване съответствието на инвестиционните проекти в строителството
лиценз № ЛК-000435/2008 г.
гр. В. Търново
дата:..... подпис:.....
Управител:Ина Минчева Василова

ПЛАН СХЕМА
на ОУ "Св.Патриарх Евтимий" гр.В.Търново
Физкултурен Салон
Основна сграда

ПРОЕКТАНТ :
ЕТ"АР ПРОЕКТАНТСКА ГРУПА ЦАНЕВ"
арх. НИКОЛАЙ М. МИЛАДИНОВ
рег. № 000318
дата .....

СЪГЛАСЕН С ПРОЕКТА :
(възложител) .....

ОСНОВНА СГРАДА - ФАСАДА ЗАПАД

Проектантска фирма ЕТ " ЦАНЕВ - инж.Иван Цанев"
гр. В. Търново Управител : инж. Иван Цанев

ОБЕКТ : Внедряване на мерки за Енергийна Ефективност на ОУ "Св.Патриарх Евтимий" гр.В.Търново	част :	АРХИТЕКТУРА
	фаза :	Технически Проект
	дата :	2012 г.

Възложител: Община ВеликоТърново

Съгласували	Проектант	арх. Николай Миладинов
	Конструкции	инж. Веселя Николова - Сидики
	Електро	инж. Цани Цанев
	ОВИК	инж. Иван Николов
чертеж : 16	ОСН. СГРАДА - ФАСАДА ЗАПАД	М 1:100