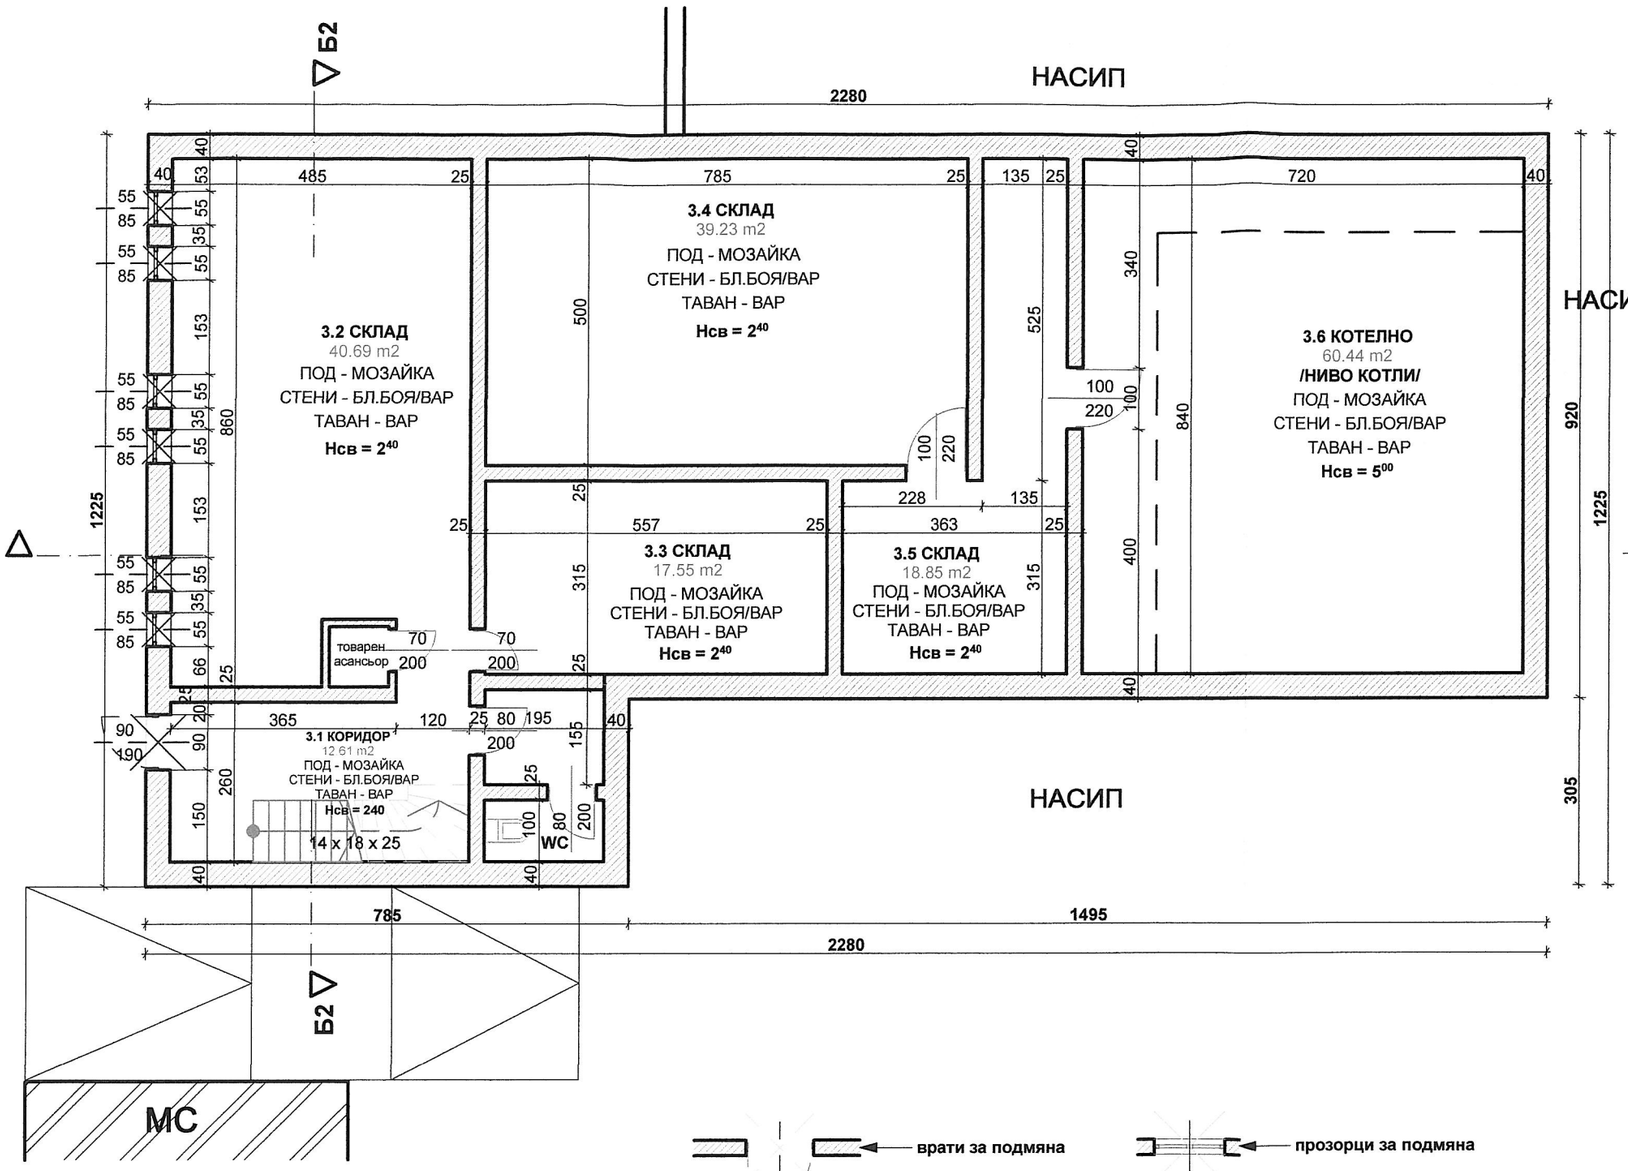

ОДОБРЯВАЩА ИНСТАНЦИЯ :

ОБЩИНА ВЕЛИКО ТЪРНОВО

ОДОБРЯВАМ

Главен архитект: .....

Дата: ..... 25 - 09 - 2015

арх. И. Малаков

ЛИЦЕНЗИРАН ОЦЕНИТЕЛ :

„ИНВЕСТСТРОЙ-92" ЕООД , гр.В.Търново
оценяване съответствието на инвестиционните проекти и строителен надзор
Удостоверение №РК-0481/01.06.2015 г.
дата: 2015г. подпис: (арх. [illegible])
управител: .....
/Ина Минчева-Кържилова/

ПРОЕКТАНТ :

ПЪЛНА ПРОЕКТАНТСКА ПРАВОСПОСОБНОСТ
арх. ПЕТЪР НИКОЛАЕВ НИКОЛОВ
Рег. № 0334
дата 05.2012 подпис .....

СЪГЛАСЕН С ПРОЕКТА :
(възложител)

ПЛАН НА КОТЕЛНО кота -5.14
/ архитектурно заснемане / М 1:100

Проектантска фирма ЕТ " ЦАНЕВ - инж.Иван Цанев "
гр. В. Търново, управител : инж. Иван Цанев

ПРОЕКТ: Внедряване на мерки за енергийна ефективност за ОУ "П.Р.Славейков", гр.В.Търново		дата :	2012
		фаза :	Технически проект
		част :	АРХИТЕКТУРА
Възложител : Община В.Търново			
Проектант	арх. Петър Николов		
Съгласув.	Конструкции	инж. Веселина Николова-Сидики	
	ЕЛ	инж. Цани Цанев	
	ОВКИ	инж. Иван Николов	
чертеж : 14			М 1:100

Кмет на Общ. В.Търново
инж. Д. Панов