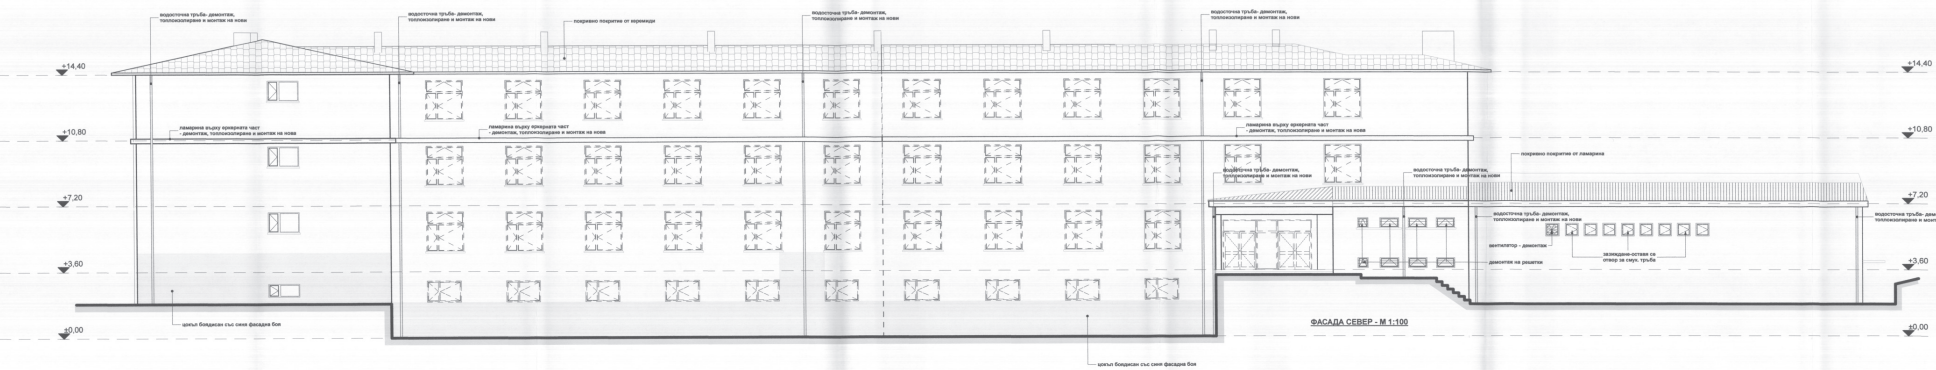

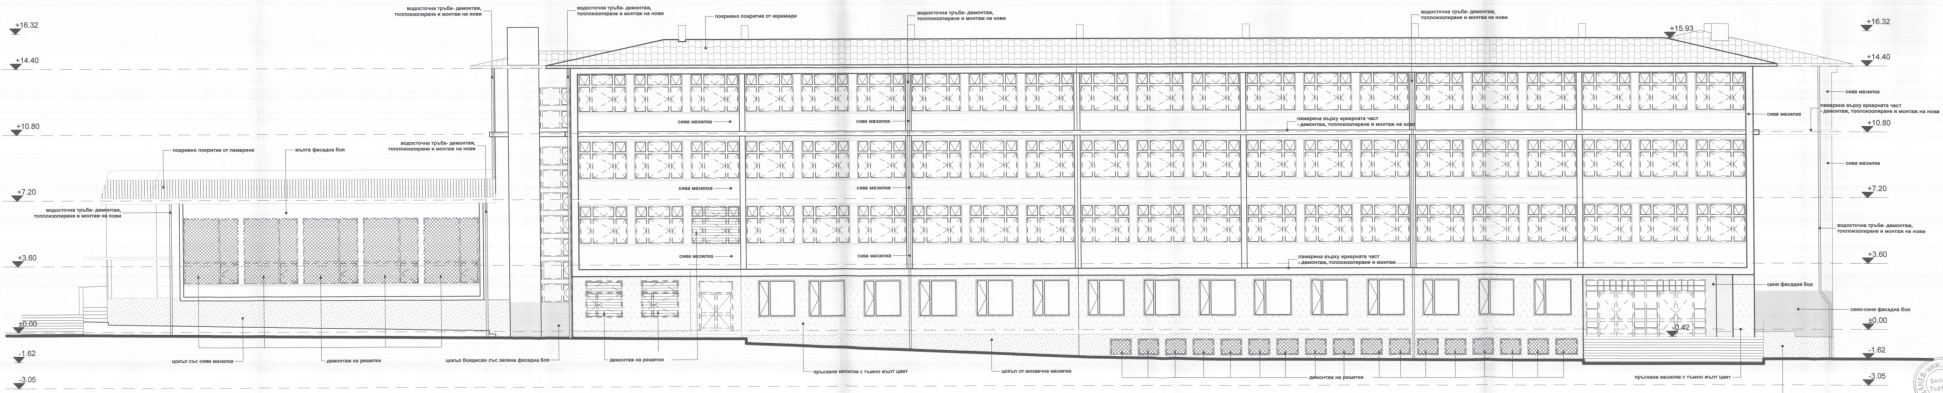

ОДОБРЯВАЩА ИНСТАНЦИЯ :

ЛИЦЕНЗИРАН ОЦЕНИТЕЛ :

ПРОЕКТАНТ :

СЪГЛАСЕН С ПРОЕКТА :
(възложител)

прозорци и врати за подмяна

монтирана нова PVC дограма със стъклопакет

ОБЩИНА ВЕЛИКО ТЪРНОВО
ОДОБРЯВАМ
Главен архитект:
Дата: 15.06.2015
арх. И. Калчев

ДЗЗД „ИНВЕСТСТРОЙ-92" ЕООД, гр.В.Търново
оценител съответстващ на изискванията приети в строителството
Удостоверение №РК-0587 от 29.05.2015 г.
дата: подпис:
управител:
/Ана Маринова-Калчева/

ФАСАДИ СЕВЕР и ЮГ НА УЧИЛИЩЕ
/ архитектурно заснемане / М 1:100

Проектантска фирма ET " ЦАНЕВ - инж.Иван Цанев "
гр. В. Търново, управител : инж. Иван Цанев

ПРОЕКТ: Внедряване на мерки за енергийна ефективност за ОУ "П.Р.Славейков", гр.В.Търново

дата: 2012
фаза: Технически проект
част: АРХИТЕКТУРА

Възложител : Община В.Търново

Проектант	арх. Петър Николов	
Съгласували: Конструкции	инж. Веселина Николова-Сидева	
ЕЕ	инж. Цани Цанев	
ОВКИ	инж. Иван Николов	
чертеж : 08		М1:100