ФАСАДА СЕВЕР - М 1:100

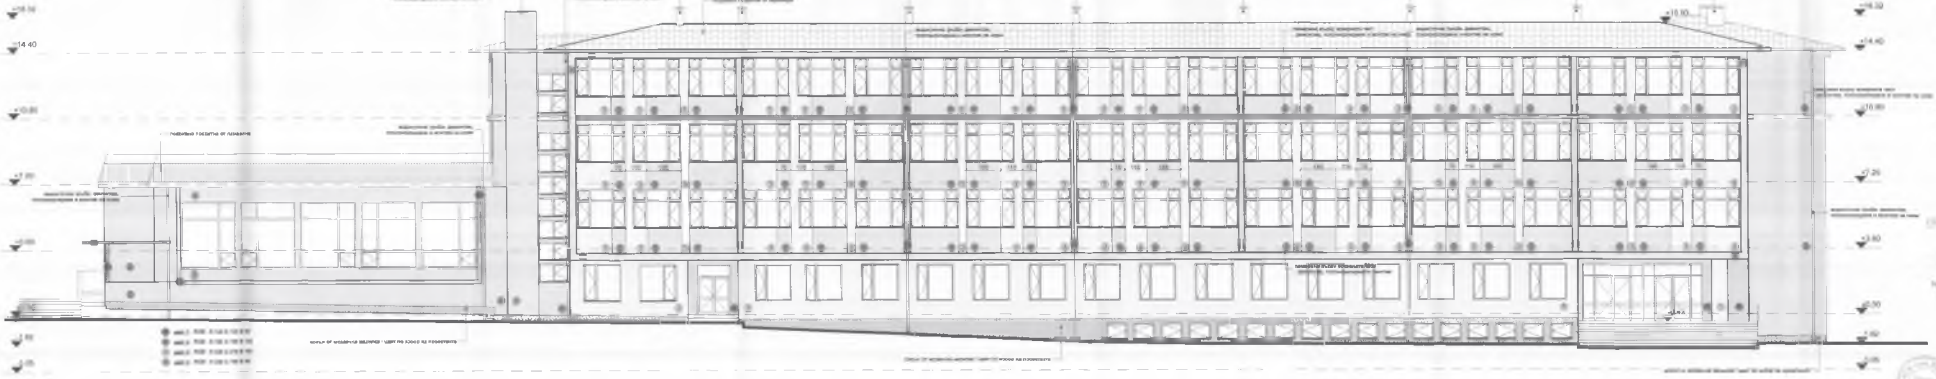

ФАСАДА ЮГ - М 1:100