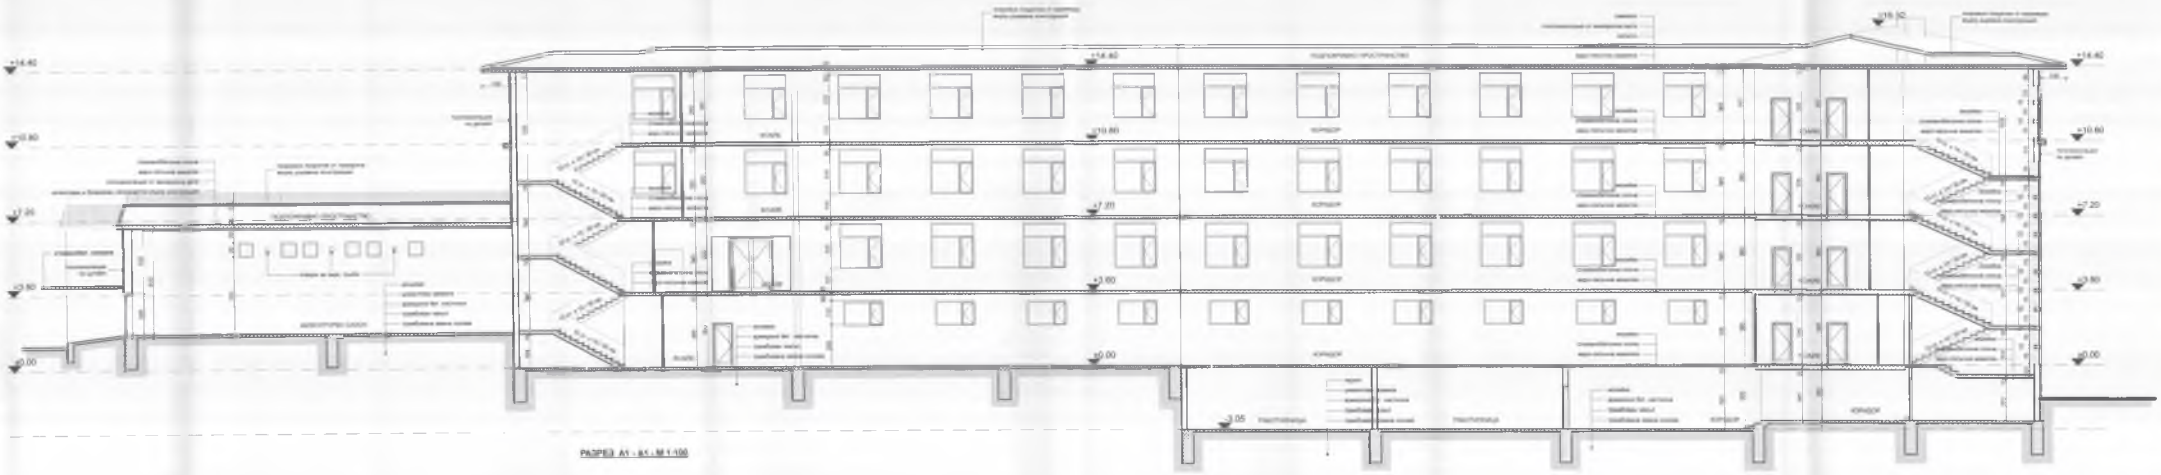

РАЗРЕЗ А1 - А1 - М 1:100

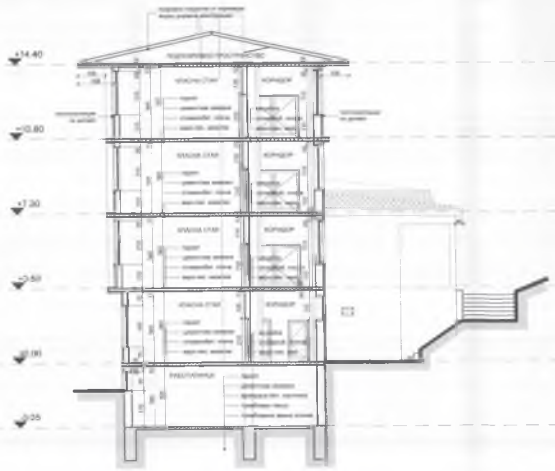

РАЗРЕЗ А7 - А7 - М 1:100

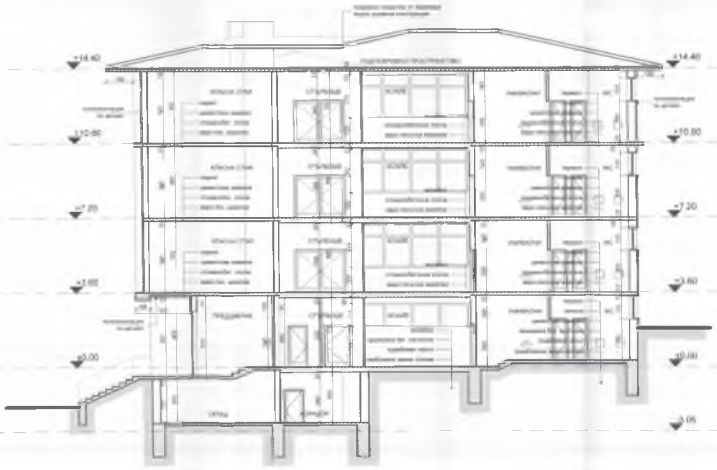

РАЗРЕЗ А2 - А3 - М 1:100

ЗАБЕЛЕЖКИ

1. Преди да започнат изпълнителните по полагането на топлоизолацията, по външни стени и конструктивни елементи, е необходимо да са демонтирани всички мачтови уредби, които преминават в района, където подлежащата терапия изискващата скеле, както и всички повредените участъци по покривите.

2. Проектът не предвижда укрепителни по зони и местата на стари мачтови уредби тъй като е предвиден след приключване на мероприятията по полагане на топлоизолацията.

3. Полагането на топлоизолацията да се извърши съгласно приложения в проекта архитектурен детайл.

4. Преди започване на мероприятията по изработване и монтаж на дограмата частната приложената в проекта спецификация и окончателно да се вземе мярка от място.

5. При монтажа на новата дограма да се спазва местата на старата дограма преди цялостно мах.

6. Проектът предвижда при всички процеси по изкърпване на външни стени - местата на вградените подпрозоречни первази, минимум 20см. за да покрие ребро върху мерк. върху и топлоизолационния слой. Монтажа му да се извърши след полагането на топлоизолацията, съгласно приложения в проекта архитектурен детайл.

7. Монтажът на новите водосточни тръби и улуци да се извърши след приключване на мероприятията по полагане на топлоизолацията.

8. Всички технологичните работи следва да се извършат след приключване на мероприятията по полагане на топлоизолацията, съгласно приложения в проекта детайл.
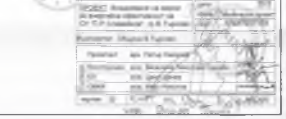
РАЗРЕЗИ А1-А1, А2-А2, А3-А3 НА УЧИЛИЩЕ М 1:100