


РАЗРЕЗ Б2 - Б2 - М 1:100

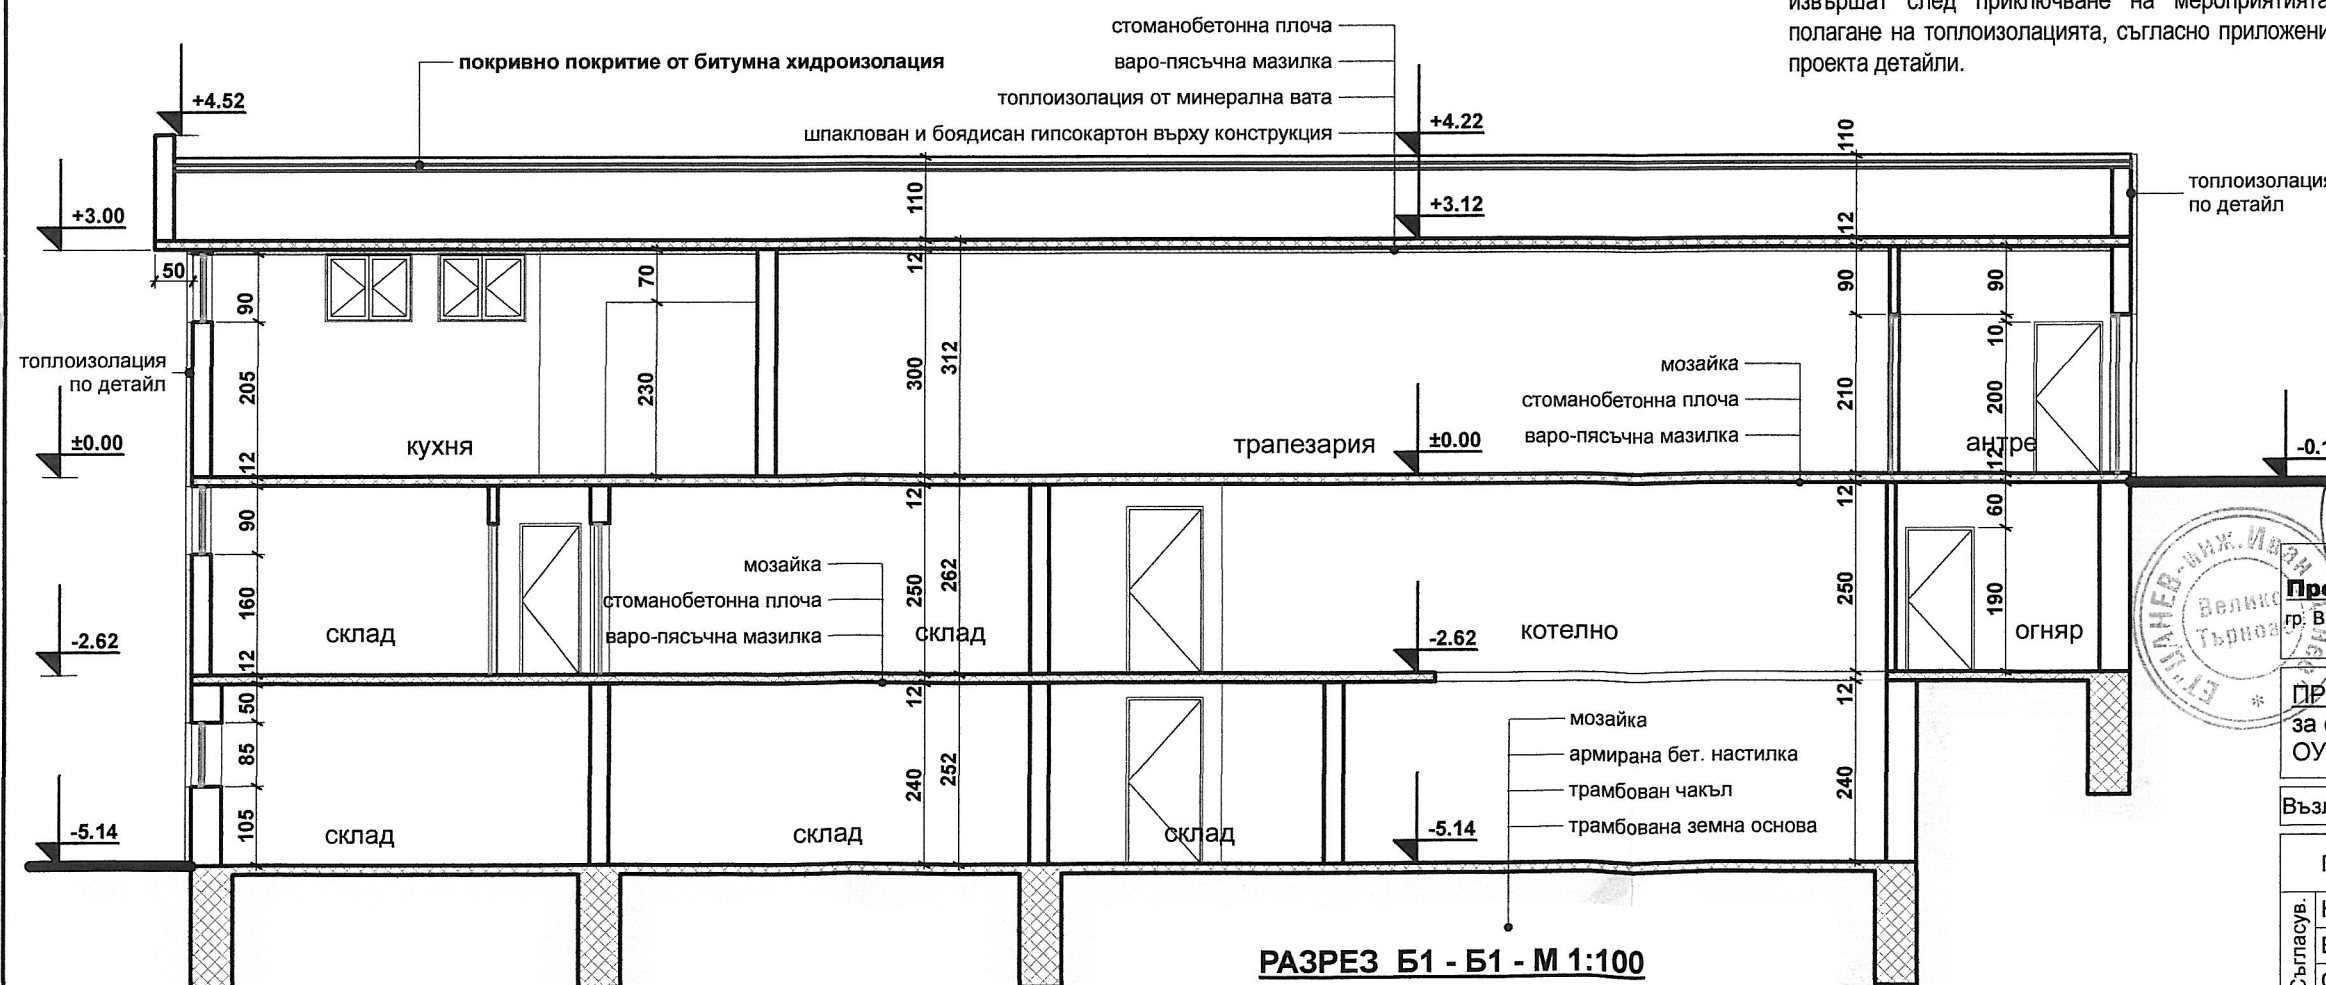


РАЗРЕЗ Б1 - Б1 - М 1:100


#### ЗАБЕЛЕЖКИ :

1. Преди да започнат мероприятията по полагането на теплоизолацията, по външни стени и конструктивни елементи, е необходимо да се демонтират всички метални решетки от прозорците и вратите, всички подпрозоречни первази, водосточните тръби, както и всички ламаринени покрития по козирките.
2. Проектът не предвижда изработка на нови и монтаж на стари метални решетки по отворите на сградата след приключване на мероприятията по полагане на теплоизолацията.
3. Полагането на теплоизолацията да се извърши съгласно приложените в проекта архитектурни детайли.
4. Преди започване на мероприятията по изработване и монтаж на дограмата, съгласно приложената в проекта спецификация, е задължително да се вземе мярка от място.
5. При монтажа на новата дограма да се спазва мястото на старата дограма спрямо центъра на зида.
6. Проектът предвижда при всички прозорци на сградата, от външната страна на зида - монтаж на алуминиев подпрозоречен перваз, минимум 22см, за да покрие добре както зида, така и теплоизолационния пакет. Монтажа му да се извърши след полагането на теплоизолацията, съгласно приложените в проекта архитектурни детайли.
7. Монтажът на новите водосточни тръби и улуци да се извърши след приключване на мероприятията по полагане на теплоизолацията, съгласно приложените в проекта детайли.
8. Всички тенекиджийски работи следва да се извършат след приключване на мероприятията по полагане на теплоизолацията, съгласно приложените в проекта детайли.

ОДОБРЯВАЩА ИНСТАНЦИЯ :

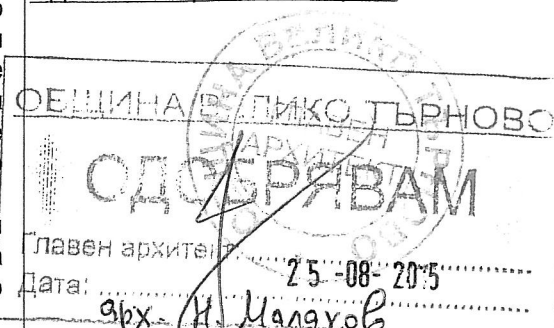


ЛИЦЕНЗИРАН ОЦЕНИТЕЛ :

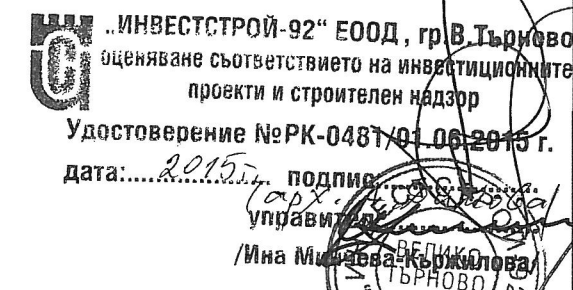

ПРОЕКТАНТ :



СЪГЛАСЕН С ПРОЕКТА :  
( възложител )

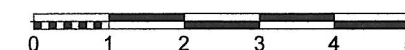

РАЗРЕЗИ НА СТОЛОВА и КОТЕЛНО  
М 1:100

Проектантска фирма ЕТ " ЦАНЕВ - инж.Иван Цанев "  
гр. В. Търново, управител : инж. Иван Цанев

ПРОЕКТ: Внедряване на мерки  
за енергийна ефективност за  
ОУ "П.Р.Славейков", гр.В.Търново

Възложител : Община В.Търново

Проектант	арх. Петър Николов
Конструкции	инж. Веселина Николова-Сидики
ЕЛ	инж. Цани Цанев
ОВКИ	инж. Иван Николов

чертеж : 30

инж. Иван Цанев