

# **ЗАБЕЛЕЖКИ:**

1. Преди да започнат мероприятията по полагането на топлоизолацията, по външни стени и конструктивни елементи, е необходимо да се демонтират всички метални от прозорците и вратите, всички подрозеточни перази, водосточните тръби, както и всички ламаринени покрития по козирките.
2. Проектът на предвидя изработка на нови и монтаж на стари метални решетки по отворите на сградата след приключване на мероприятията по полагане на топлоизолацията.
3. Полагането на топлоизолацията да се извърши съгласно приложените в проекта архитектурни детайли.
4. Преди започване на мероприятията по изработване и монтаж на дограмата, съгласно приложената в проекта спецификация, е задължително да се вземе мярка от място.
5. При монтажа на новата дограма да се запазва местото на старата дограма спрямо центъра на зид.
6. Проектът предвижда при всички прозорци на сградата, от външната страна на зид - монтаж на алуминиев подрозеточен пераз, минимум 22см, за да покрие добре както зид, така и топлоизолационния пакет. Монтажа му да се извърши след полагането на топлоизолацията, съгласно приложените в проекта архитектурни детайли.
7. Монтажа на козирките водосточни тръби и уплътнители след приключване на мероприятията по полагане на топлоизолацията.
8. Всички технически работи следва да се извършват след приключване на мероприятията по полагане на топлоизолацията, съгласно приложените в проекта детайли.

ОДОБРЯВАЩА ИНСТАНЦИЯ:

ОБЩИНА ВЕЛИКО ТЪРНОВО

ОДОБЯВАМ

Д-р. И. Марево

25-08-2015

ЛИЦЕНЗИРАН ОЦЕНИТЕЛ:

ИНВЕСТИСТРОЙ-92" ЕООД, гр. В. Търново

ценяване съответствието на инвестиционните проекти и строителен надзор

Удостоверение №РК-0483-СТ/15-18-19 г.

дата: 22.08.2015 г.

подпис: [подпис]

Иван Марево

ПРОЕКТАНТ:

ПРОЕКТАНТСКА ПРАВОСЪЛЗНОСТ

арх. ПЕТЪР НИКОЛАЕВ НИКОЛОВ


Рег. № 103347

ПОДПИС: [подпис]

дата: 05.08.2015

СЪГЛАСЕН С ПРОЕКТА:

(възложител)

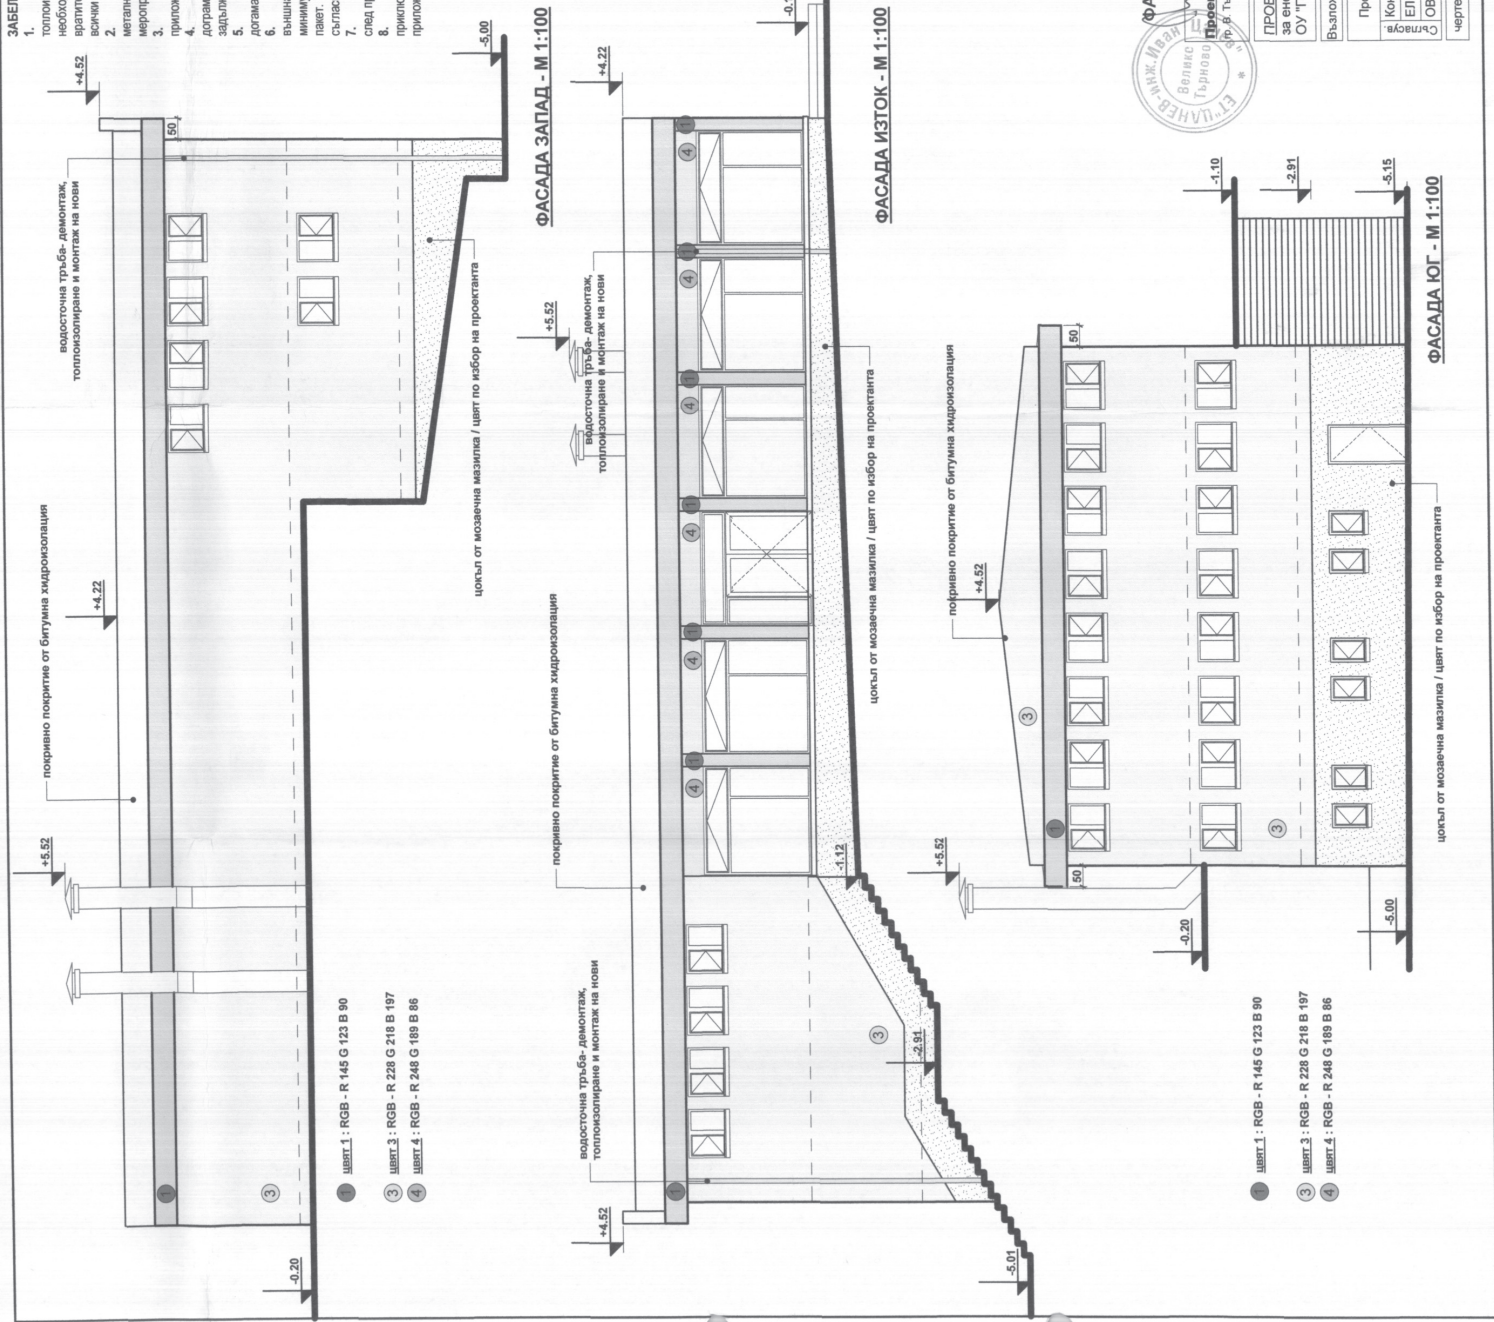

ПРОЕКТ: Внедряване на мерки за енергийна ефективност за ОУ "П.Р. Славейков", гр. В. Търново

ФАЗА: Технически проект

ЧЕРТ: АРХИТЕКТУРА

ПРОЕКТАНТСКА ФИРМА ЕТ "ЦАНЕВ" инж. Иван Цанев

гр. В. Търново, управител: инж. Иван Цанев

ПРОЕКТАНТ: арх. Петър Николов

КОНСТРУКЦИИ: инж. Веселина Николова-Осирин

ЕП: инж. Цани Цанев

ОВКИ: инж. Иван Николов

ВЪЗЛОЖИТЕЛ: Община В. Търново

ЧЕРТЕЖ: 31

МАСШ: 1:100

ИМНО: Иван Цанев