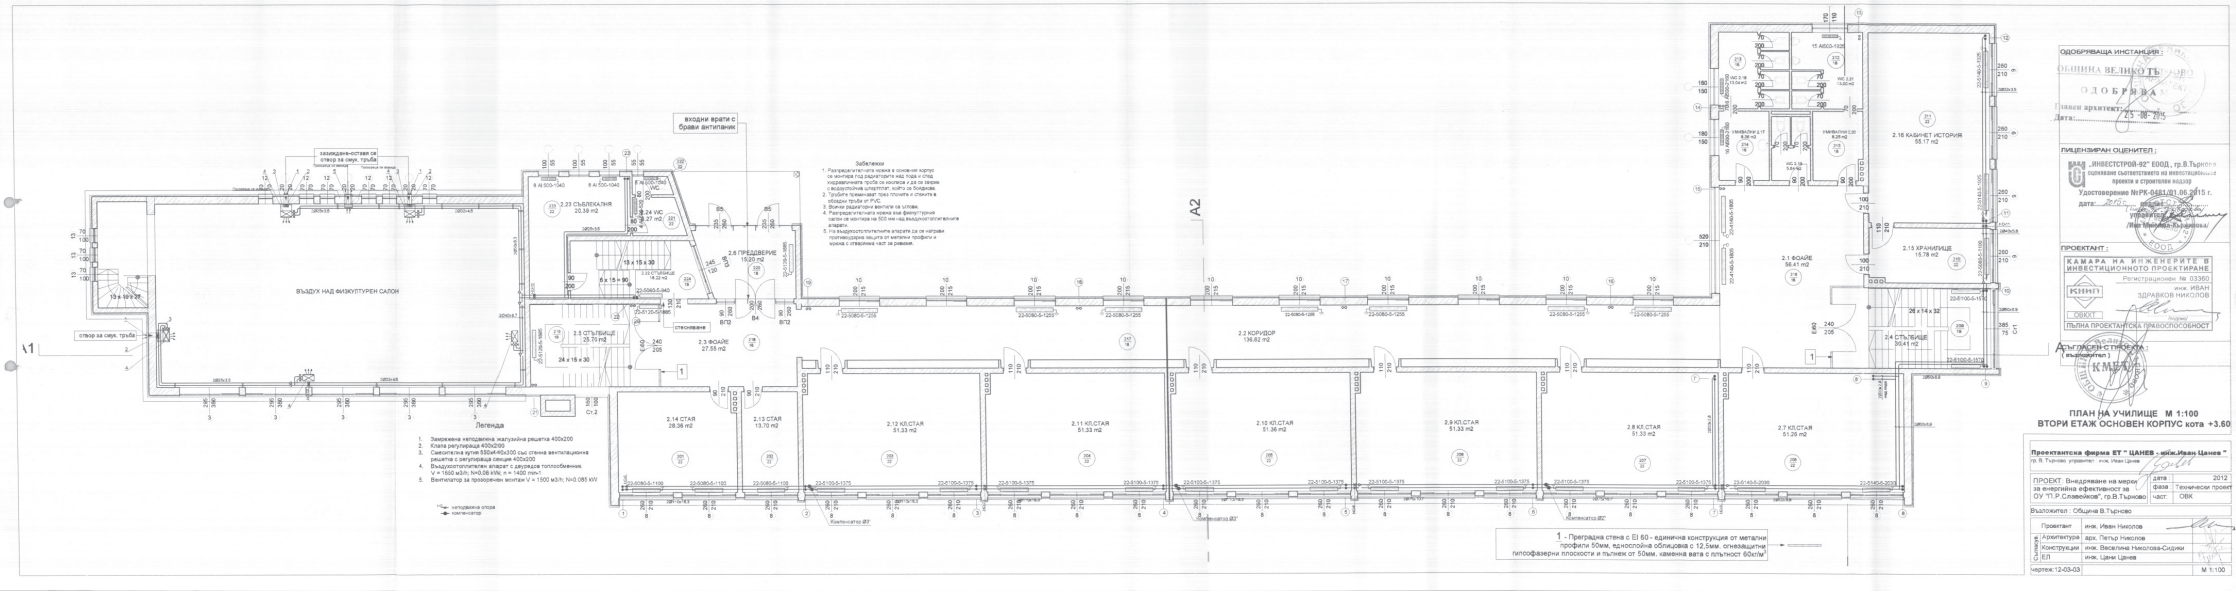

Забележки
1. Разпределителните клони в основен корпус се монтират под конзолите над пода и отпад надлежащите тръби за изолира и да по закрив с водоустойчив шпакловъчен, който се болдиран.
2. Тръбите преминават през плочите и стените в обвързки тръби от PVC.
3. Всички радиатори вентили са чугунни.
4. Разпределителната клапа във фекалутурник разпределителя на ПО мм над външната стена.
5. На въздухотоплителните апарати да се направи подходящата защита от метални профили и клапа с отвесната част за ремонт.

ОДОБРЯВАЩА ИНСТАНЦИЯ:
ОБЩИНА ВЕЛИКОТЪРНОВО
ОДОБРЕНО
Главен архитект:
Дата: 25.06.2015

ЛИЦЕНЗИРАН ОЦЕНИТЕЛ:
„ИНВЕСТСТРОЙ-92" ЕООД, гр.В.Търново
оценяване съответствието на инвестиционните проекти и строителен надзор
Удостоверение №РК-0481/01.06.2015 г.
дата:
управител:
/Ивелина Николова-Сидкова/

ПРОЕКТАНТ:
КАМАРА НА ИНЖЕНЕРИТЕ В ИНВЕСТИЦИОННОТО ПРОЕКТИРАНЕ
Регистрационен № 03360
КИИП
инж. ИВАН ЗДРАВКОВ НИКОЛОВ
ОВКХТ
ПЪЛНА ПРОЕКТАНТСКА ПРАВОСПОСОБНОСТ

Дъгласин-строяване:
(възложител)

ПЛАН НА УЧИЛИЩЕ М 1:100
ВТОРИ ЕТАЖ ОСНОВЕН КОРПУС кота +3,60

Проектантска фирма ЕТ " ЦАНЕВ - инж.Иван Цанев "
гр.В.Търново управител: инж.Иван Цанев

ПРОЕКТ: Внедряване на мерки за енергийна ефективност за ОУ "П.Р.Славейков", гр.В.Търново	дата:	2012
	фаза:	Технически проект
	част:	ОВК

Възложител : Община В.Търново

Проектант	инж. Иван Николов	
Архитектура	арх. Петър Николов	
Конструкции	инж. Василина Николова-Сидкова	
ЕЛ	инж. Цанко Цанев	

чертеж:12-03-03 М 1:100