



Корпус Б

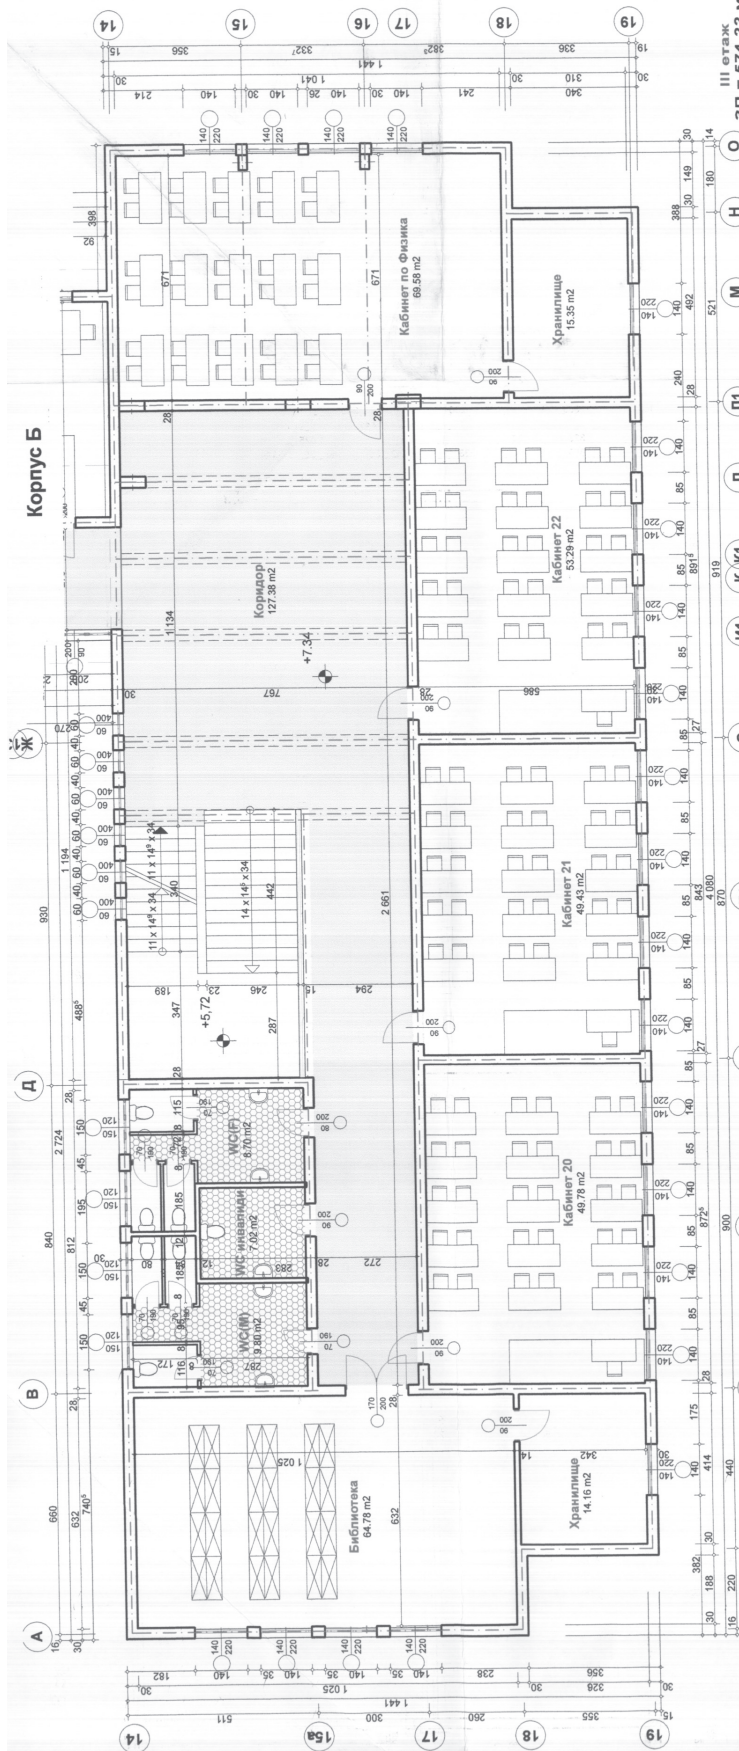

III этаж
30 = 574 22 м²

III этаж
30 = 574 22 м²

Korpi

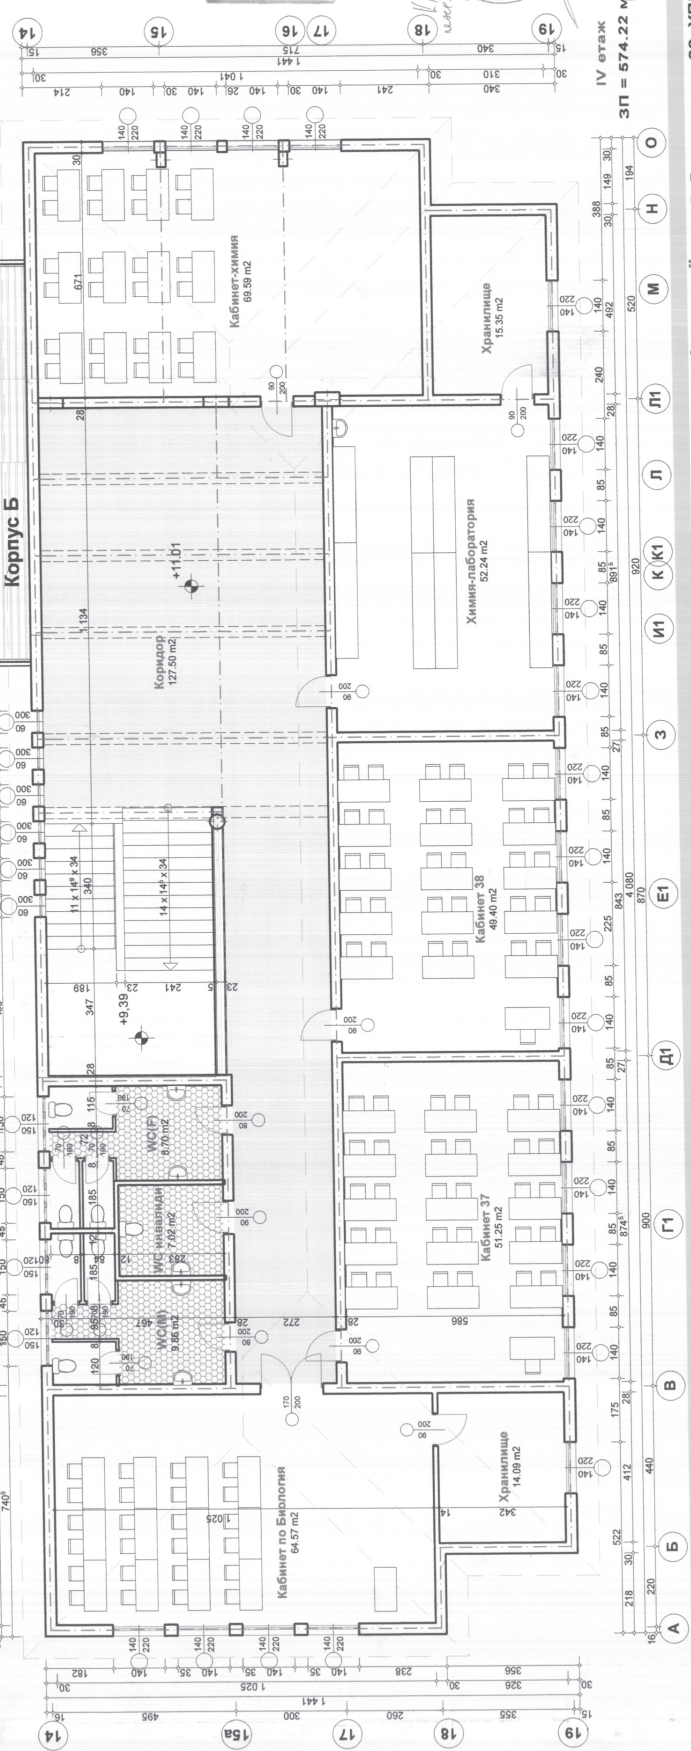
$$3\Pi = 574.22 \text{ M}^2$$
$$3\Pi = 574.22 \text{ M}^2$$

Внедряване на мерки за енергийна ефективност в ПМГ „Васил Друмев“ гр. В. Търново, кв. 29, УПИ

Корпус А

IV этаж

1:100

Приемам проекта *Орлов* Взаимитель