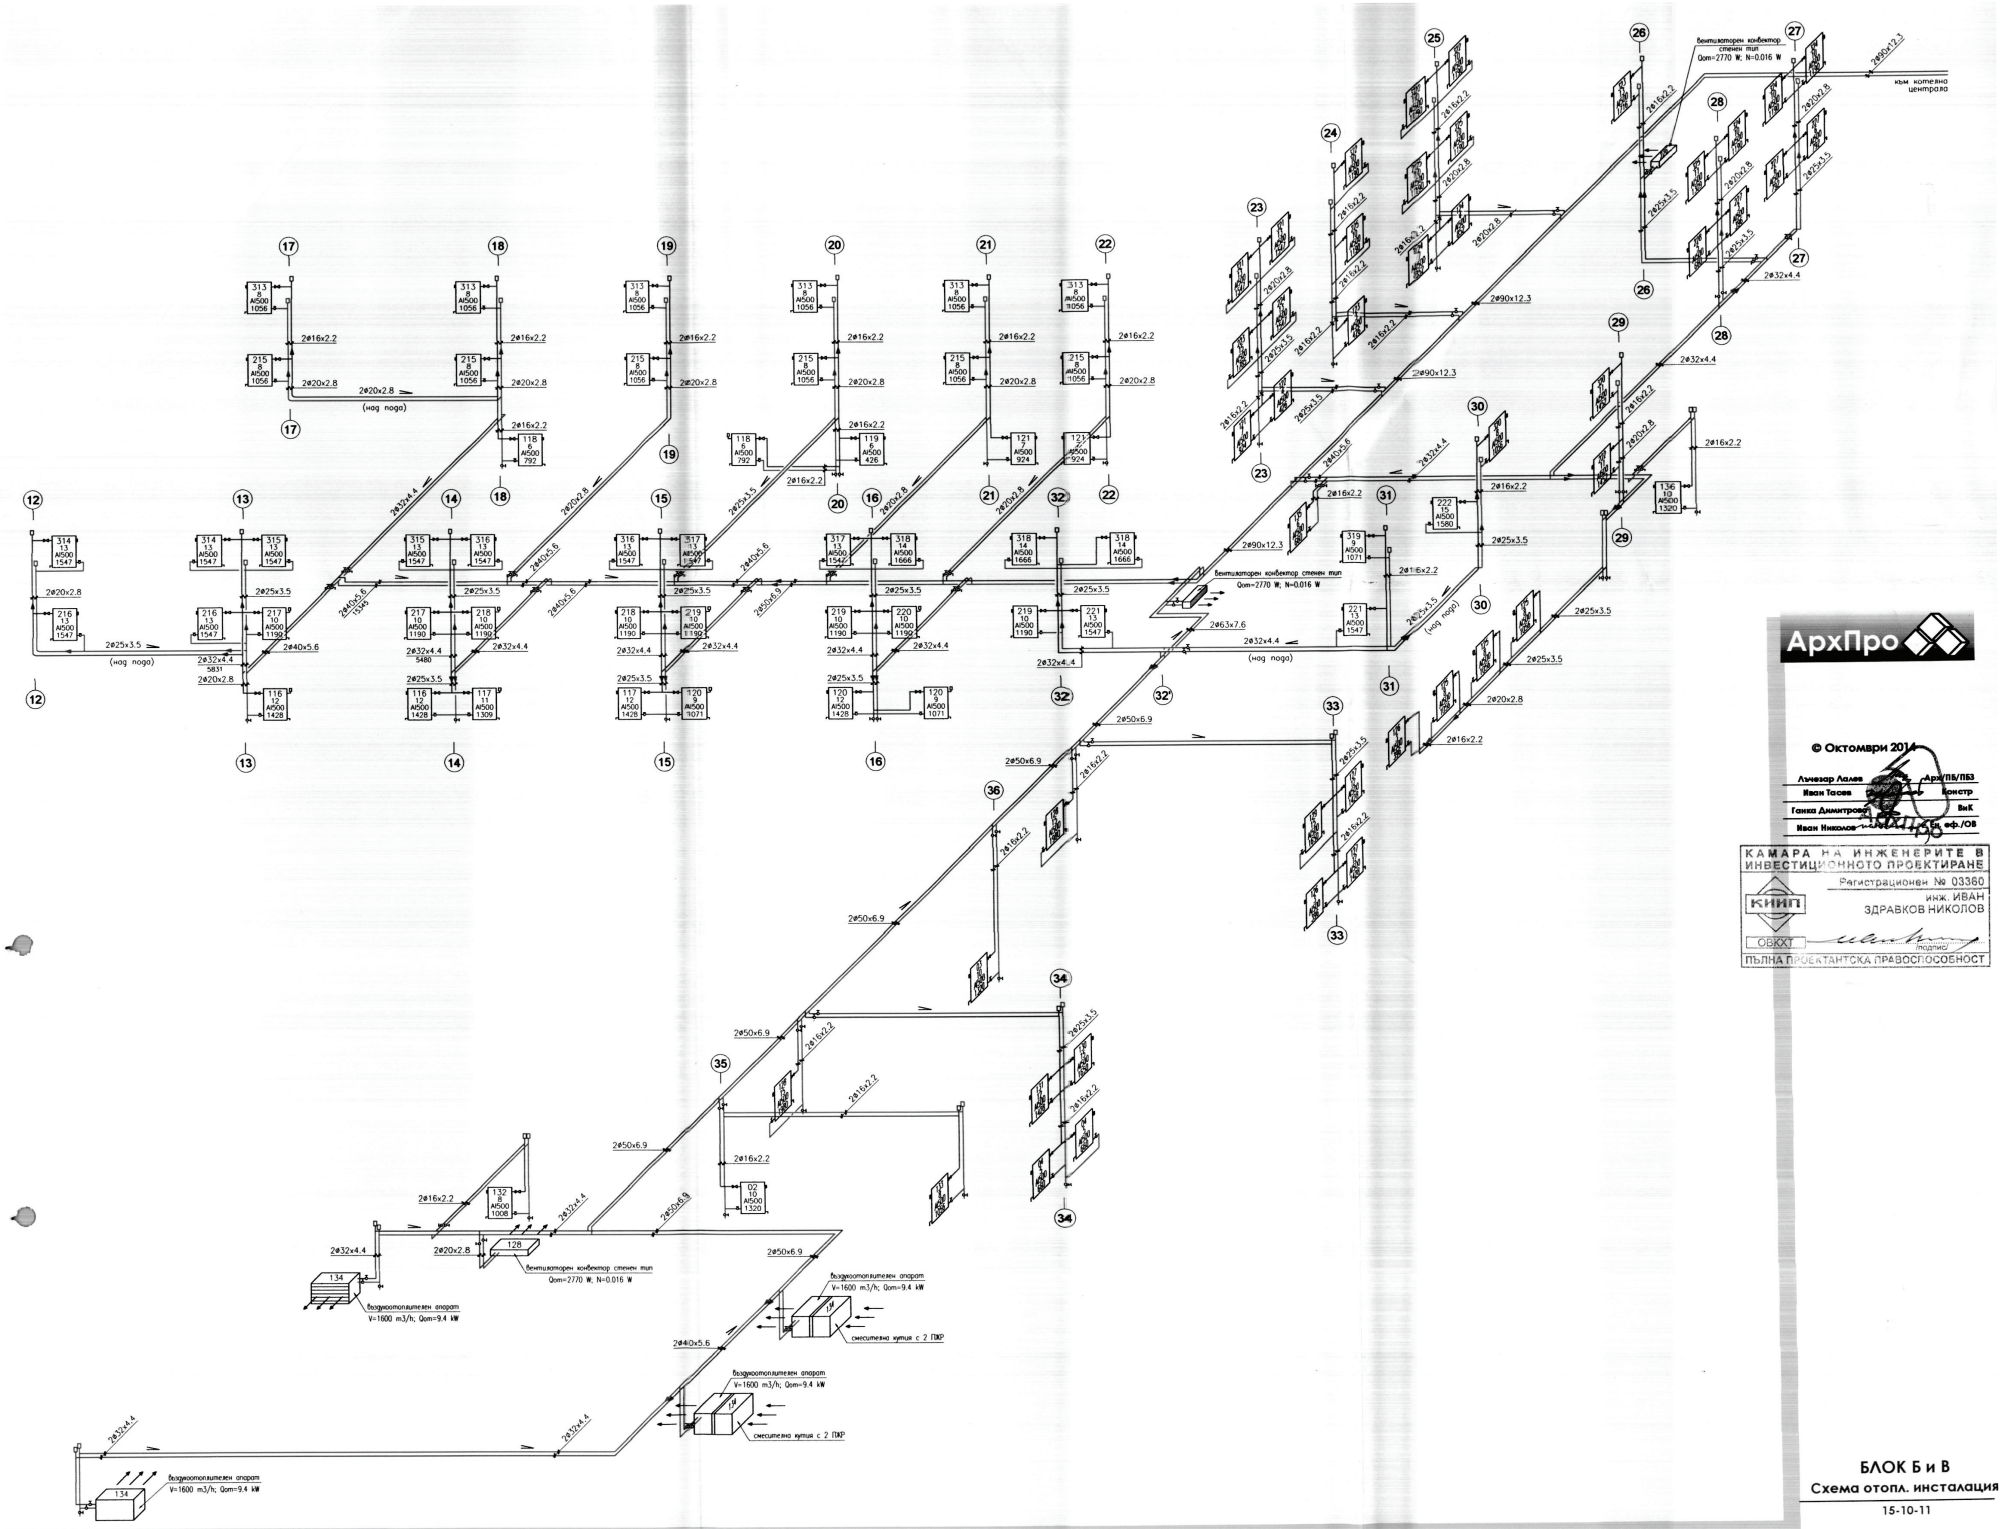

© Октомври 2014

Лъчезар Лалев	Арх/ПБ/ПБЗ
Иван Тасев	Констр
Ганка Димитрова	ВиК
Иван Николов	ел. оф./ОВ

КАМАРА НА ИНЖЕНЕРИТЕ В ИНВЕСТИЦИОННОТО ПРОЕКТИРАНЕ
Регистрационен № 03360
КИИП
инж. ИВАН ЗДРАВКОВ НИКОЛОВ
ОВКХТ
подпис
ПЪЛНА ПРОЕКТАНТСКА ПРАВОСПОСОБНОСТ

БЛОК Б и В

Схема отопл. инсталация

15-10-11