


Опорен план

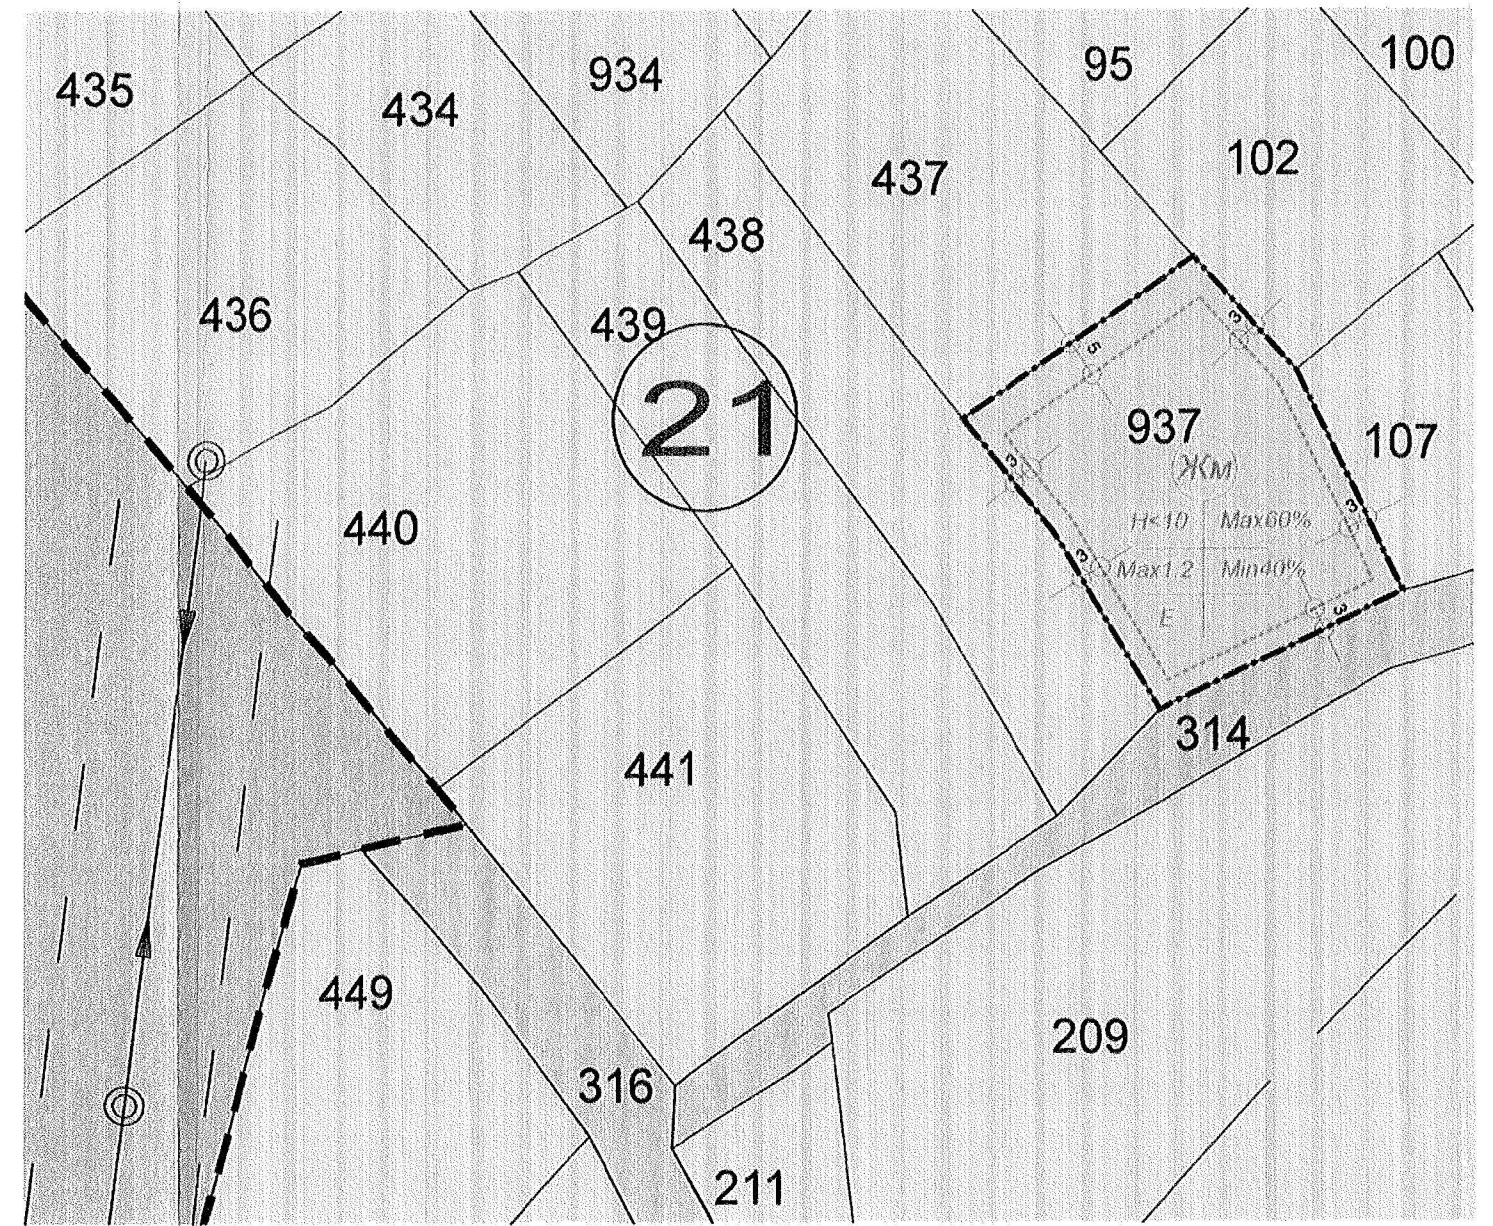

Проектно предложение

М 1:1000

**ЛЕГЕНДА:**

- Ограничителна линия на застрояване
- Граница на населено място
- Граница на промяна на режима на устройство
- Земеделски територии с допустима промяна на предназначението
- Полски път
- Населено място-с. Беяковец


**ЖМ** **Устройствена жилищна зона с преобладаващо застрояване с малки височина, плътност и интензивност**

**ЖМ** **Устройствена жилищна зона с преобладаващо застрояване с малки височина, плътност и интензивност**

Височина	$H < 10$	Max 60%	Плътност на застрояване
К интензивност	Max 1.2	Min 40%	Необходима озеленена площ
Свободно застрояване	E		

**Проектно предложение:**  
 Частично изменение на подробен устройствен план - план за застрояване, с обхват поземлен имот 021937, местност „Могиля“ землище на с. Беяковец, Община В. Търново

**Част:** Градоустройство

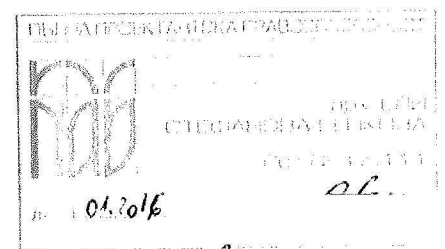

Номер на масле	Номер на поземлен имот или на урегулиран поземлен имот	Устройствена зона	Поземлен имот с установено предназначение	Етажност (височина в м)			Градоустройствени параметри			Начин на застрояване			Площ имот (кв.м)	Забележка
				забължителна	максимална	възможна "оп-до"	плътност на застрояване	К инт.	минимална зелена площ	Свободно - Е	Свързано в два съседни имота - Д	Свързано - С		
21	021937	ЖМ	За жил. нужди	<10			max 60	1.2	40			1898		

Проектант: .....  
 арх. Ели Стефанова Бенкова

Възложители: .....  
 Мария Вожкова и Йордан Панов