


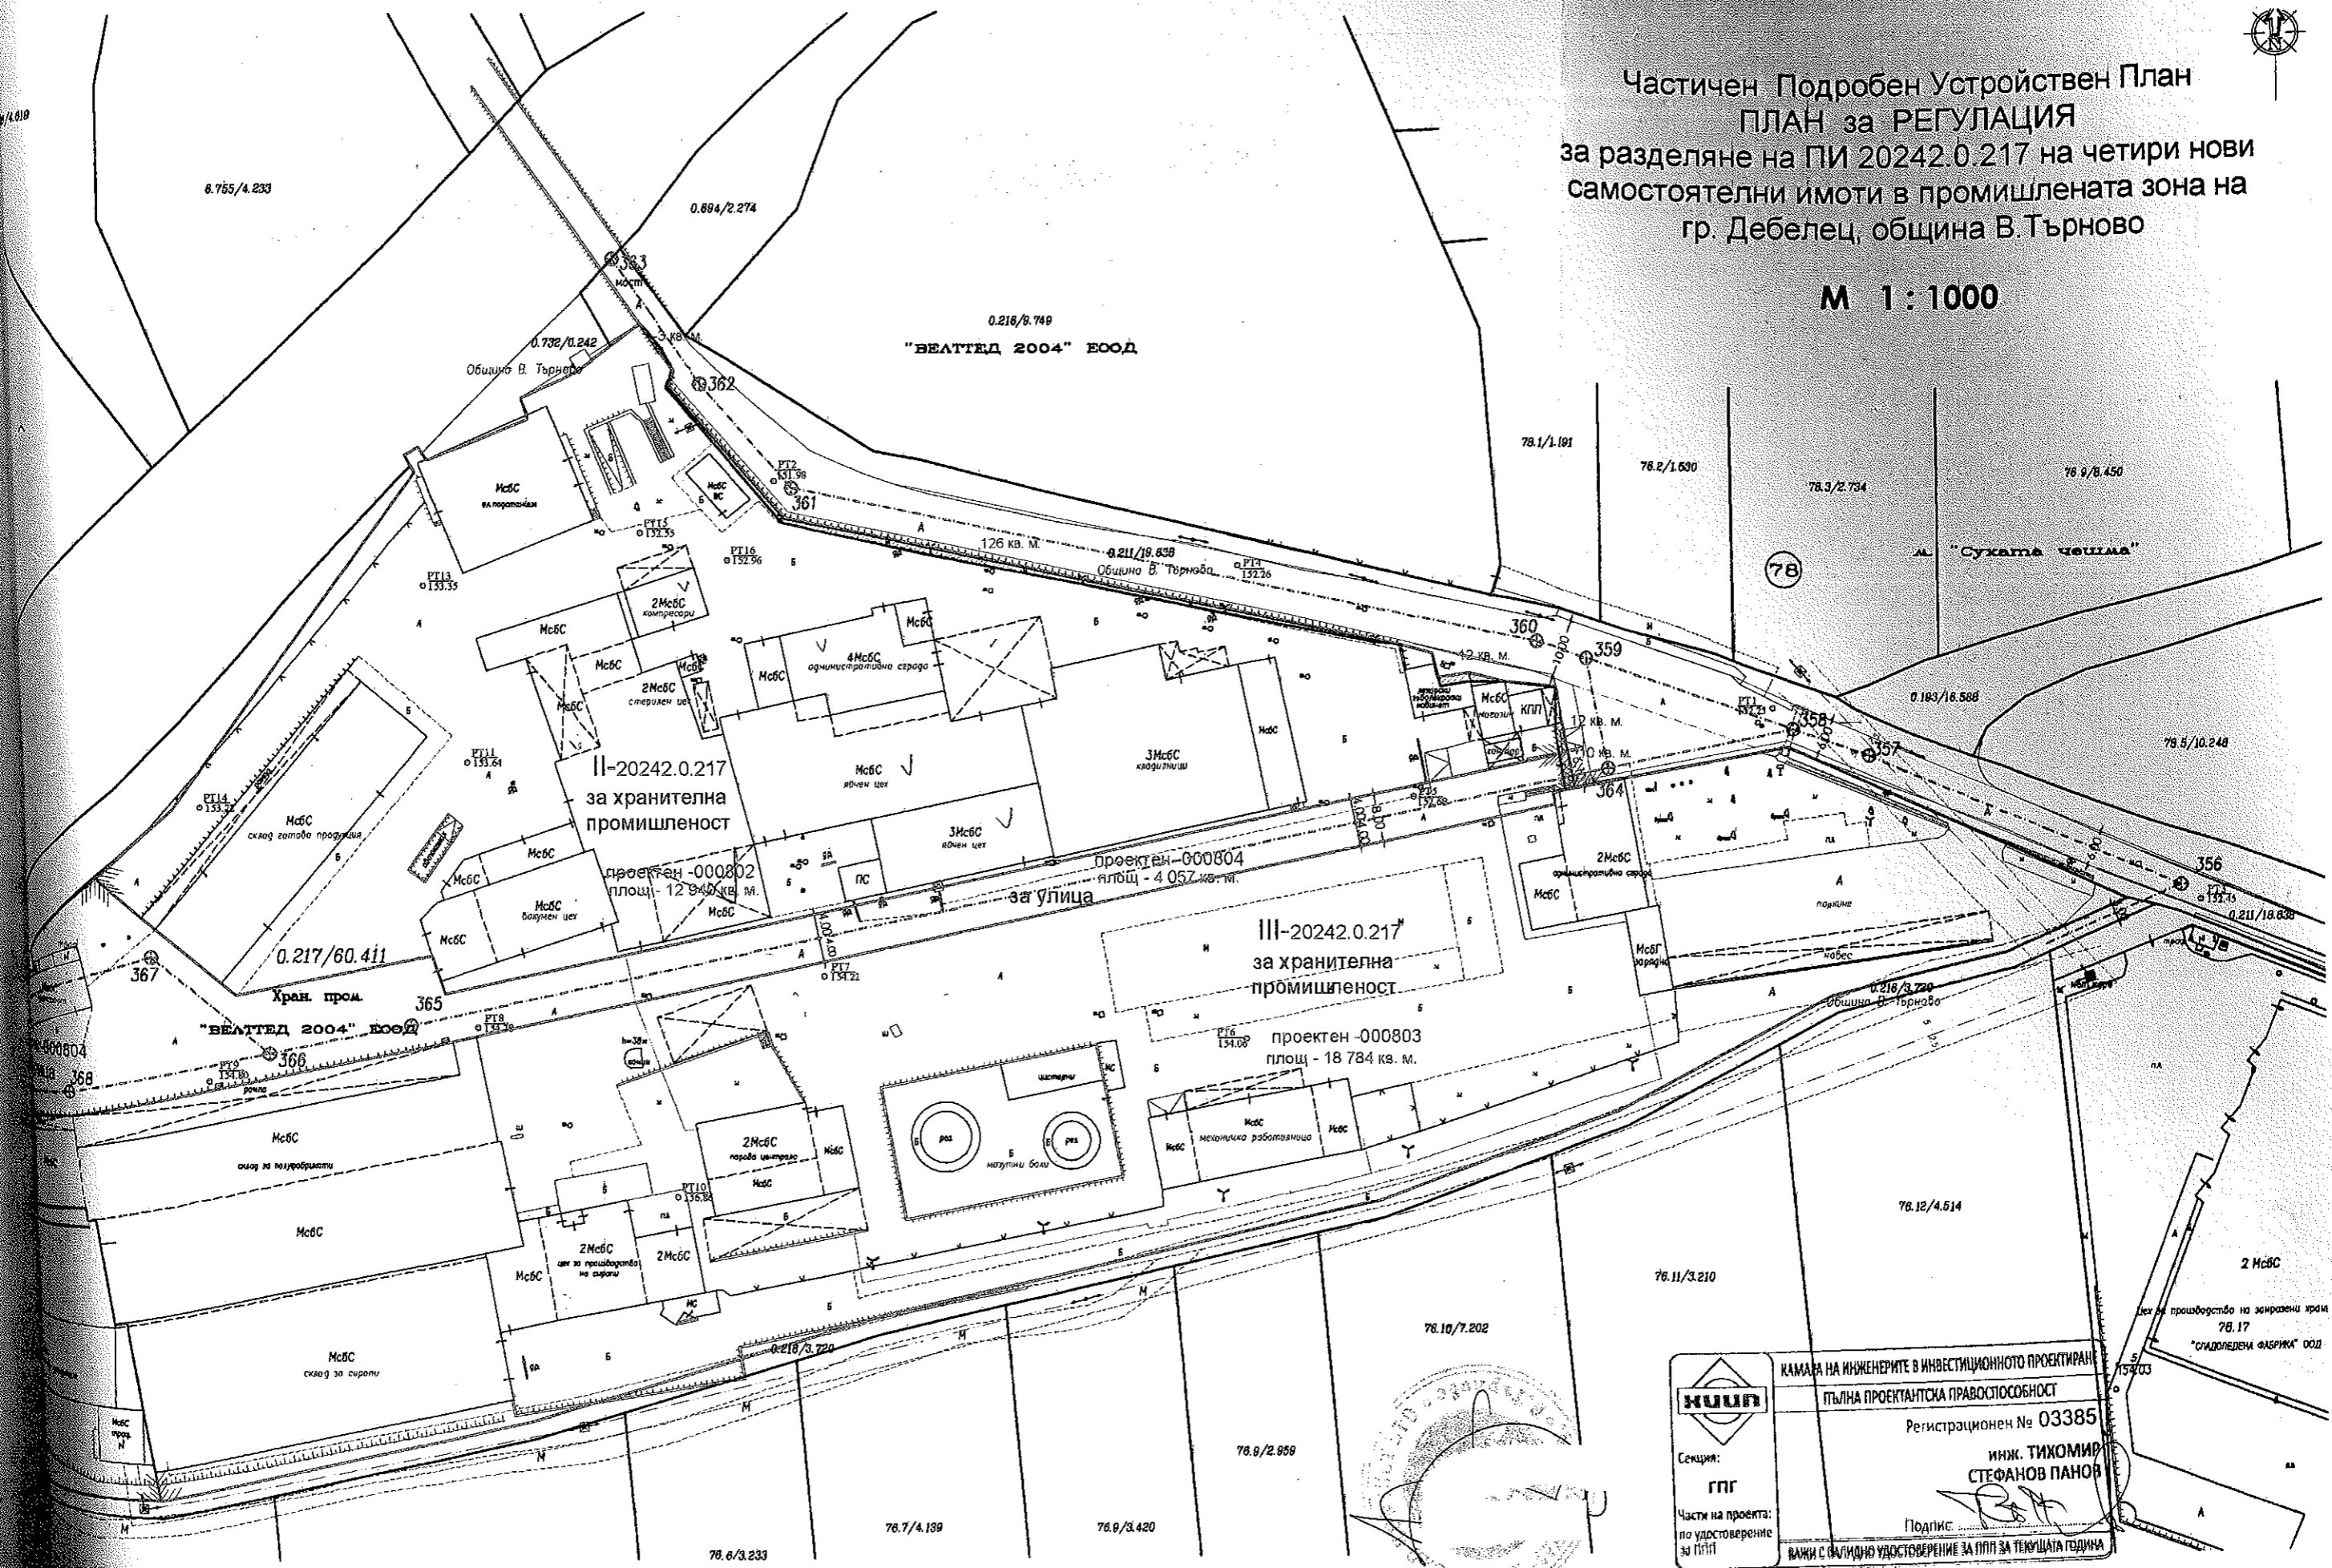

Частичен Подробен Устройствен План  
 ПЛАН за РЕГУЛАЦИЯ  
 за разделяне на ПИ 20242.0.217 на четири нови  
 самостоятелни имоти в промишлената зона на  
 гр. Дебелец, община В.Търново

М 1:1000



С. ПАНОВ

 Секция: ГПГ Част на проекта: по удостоверение за ГПГ	КАМАРА НА ИНЖЕНЕРИТЕ В ИНВЕСТИЦИОННОТО ПРОЕКТИРАНЕ ПЪЛНА ПРОЕКТАНТСКА ПРАВОСПОСОБНОСТ Регистрационен № 03385 ИНЖ. ТИХОМИР СТЕФАНОВ ПАНОВ Подпис: <i>[Signature]</i>
	ВАЖИ С ВАЛИДНО УДОСТОВЕРЕНИЕ ЗА ППГ ЗА ТЕКУЩАТА ГОДИНА