

ОБЩИНА В ТЪРНОВО
ПОЩ. КОД 5000

РЕГИСТРАЦИОНЕН ИНДЕКС И ДАТА



ДО
ВЕЛИКОТЪРНОВСКИ
ОБЩИНСКИ СЪВЕТ

002-3/14 / 15.04.2016
ПРЕДЛОЖЕНИЕ

от **ДАНИЕЛ ДИМИТРОВ ПАНОВ**
КМЕТ НА ОБЩИНА ВЕЛИКО ТЪРНОВО

15.07.16
Относно: Отдаването под наем на части от имоти публична общинска собственост

УВАЖАЕМИ ОБЩИНСКИ СЪВЕТНИЦИ,

Въз основа на Решение №118 от 28.01.2016 година на Великотърновския общински съвет и Заповед на Кмета на Община Велико Търново № РД 22-395/16.02.2016 г. се проведеха публични търгове с тайно наддаване за отдаване на места под наем за поставяне на преместваеми съоръжения по одобрени схеми от Главния архитект на Община Велико Търново върху тротоарната площ на територията на града за търговия със сладолед. Три от местата са отдадени под наем и приключилите тържни процедури са финализирани със сключен договор. Настъпило е изменение по отношение на одобрените схеми от Главния архитект на Община Велико Търново за поставяне на преместваеми съоръжения за търговия със сладолед, като две от одобрените места са с променено местоположение.

Във връзка с проявения висок обществен интерес и полученото одобрение от участниците в приключилите тържни процедури, считам за целесъобразно провеждането на нов публичен търг относно одобрените нови места за разполагане на преместваеми съоръжения върху тротоарната площ.

С оглед на гореизложеното на основание чл.21, ал.1, т. 8 от ЗМСМА, чл.14, ал.7 и ал. 8, във връзка с ал.2 от Закона за общинската собственост и чл. 11, ал.1 предложение първо и ал.2, и чл.14, ал.1 от Наредба за реда на придобиване, управление и разпореждане с общинско имущество, предлагам Великотърновски общински съвет да вземе следното

РЕШЕНИЕ:

1. На основание чл.21, ал.1, т. 8 от ЗМСМА, чл.14, ал.7 и ал.8, във връзка с ал.2 от Закона за общинската собственост и чл. 11, ал.1 предложение първо и ал.2, и чл.14, ал.1 от Наредба за реда на придобиване, управление и разпореждане с общинско имущество, Великотърновски общински съвет дава съгласие за отдаване под наем на части от имоти публична общинска собственост, намиращи се в гр.Велико Търново, съгласно одобрени два броя схеми от Главния архитект, представляващи тротоарна площ до 6.25 кв.м. за срок до 31.12.2016 година за разполагане на преместваеми съоръжения за търговия със сладолед при начална тържна цена на квадратен метър на месец, съгласно Зоните на град Велико Търново, както следва:

- ПЪРВА ЗОНА – 40.00 лв. с ДДС.

2. До участие в публичния търг с тайно наддаване да бъдат допускани кандидати отговарящи на изискванията, съгласно Становище на Главния архитект на Община Велико Търново, относно визията и размерите на преместваемите съоръжения:

2.1. преместваемите съоръжения за търговия със сладолед трябва да са с максимални и минимални размери, както следва:

- ширина-/дължина на фронта/ максимум -2,50 м;
- дълбочина -максимум -2,50 м;
- височина-кота корниз- 2,50 м;
- височина до долния ръб на сенника-минимум -2,20 м;

2.2. да имат съвременна и оригинална визия;

2.3. да са изградени, облицовани, настлани и покрити с трайни топло и влагоустойчиви материали;

2.4. да имат лесна поддръжка.

3. Възлага на Кмета на Община Велико Търново да организира и проведе публичен търг с тайно наддаване за отдаване под наем на места за поставяне на преместваеми съоръжения по одобрени схеми от Главния архитект на Община Велико Търново върху тротоарната площ на територията на града за търговия със сладолед по указания начин в глава VII от Наредба за реда на придобиване, управление и разпореждане с общинско имущество при следните условия:

- предложена тръжна цена, не по-ниска от определената начална тръжна цена;
- до участие в търга се допускат физически и юридически лица;
- кандидатите да са собственици на преместваемите съоръжения или да имат наети с писмен договор такива;
- да полагат грижи за поддържането на преместваемите съоръжения в добър естетичен вид и прилежащия към тях общински терен.

инж. ДАНИЕЛ ПАНОВ
Кмет на Община Велико Търново



Съгласували:

Мариела Цонева
Директор на Дирекция „Общинско развитие”

Надя Петрова
Директор на Дирекция „Общинска собственост и обществени поръчки”

Десислава Йонкова
Директор на Дирекция „Правна”


Изготвил:

Ивелина Йорданова
Главен експерт в Дирекция „Общинско развитие”

СХЕМА

НА МЕСТАТА ЗА
РАЗПОЛАГАНЕ НА СЪОРЪЖЕНИЯ ЗА
ТЪРГОВИЯ СЪС СЛАДОЛЕД на
територията на гр. Велико Търново - в
близост до ул. "Ивайло" до масата за
вестници

М 1:500

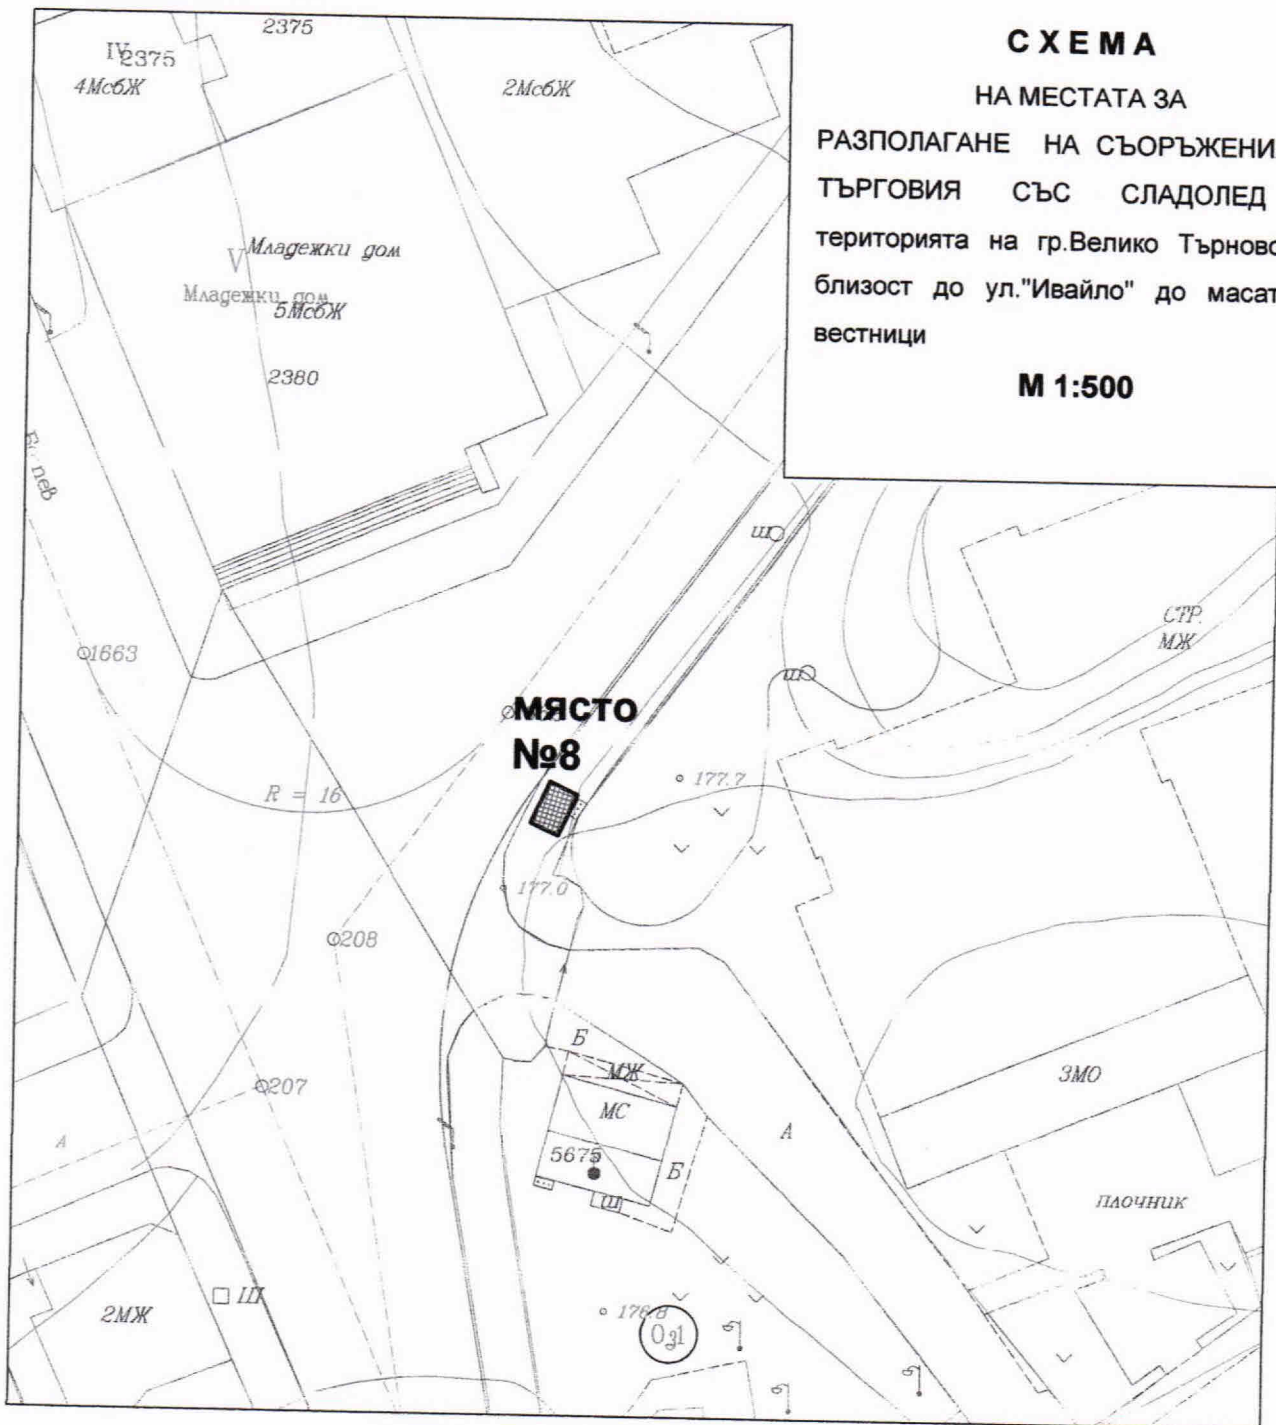

ЛЕГЕНДА :



- ПРЕМЕСТВАЕМО СЪОРЪЖЕНИЕ

Одобрил :

арх. Николай Малаков
/Главен архитект на Община Велико Търново /

Изготвил служебно :

арх. Николай Миладинов

/Главен Експерт УП /