



ИЗВАДКА ОТ ДЕЙСТВАЩ РЕГУЛАЦИОНЕН ПЛАН

М 1 : 1 000

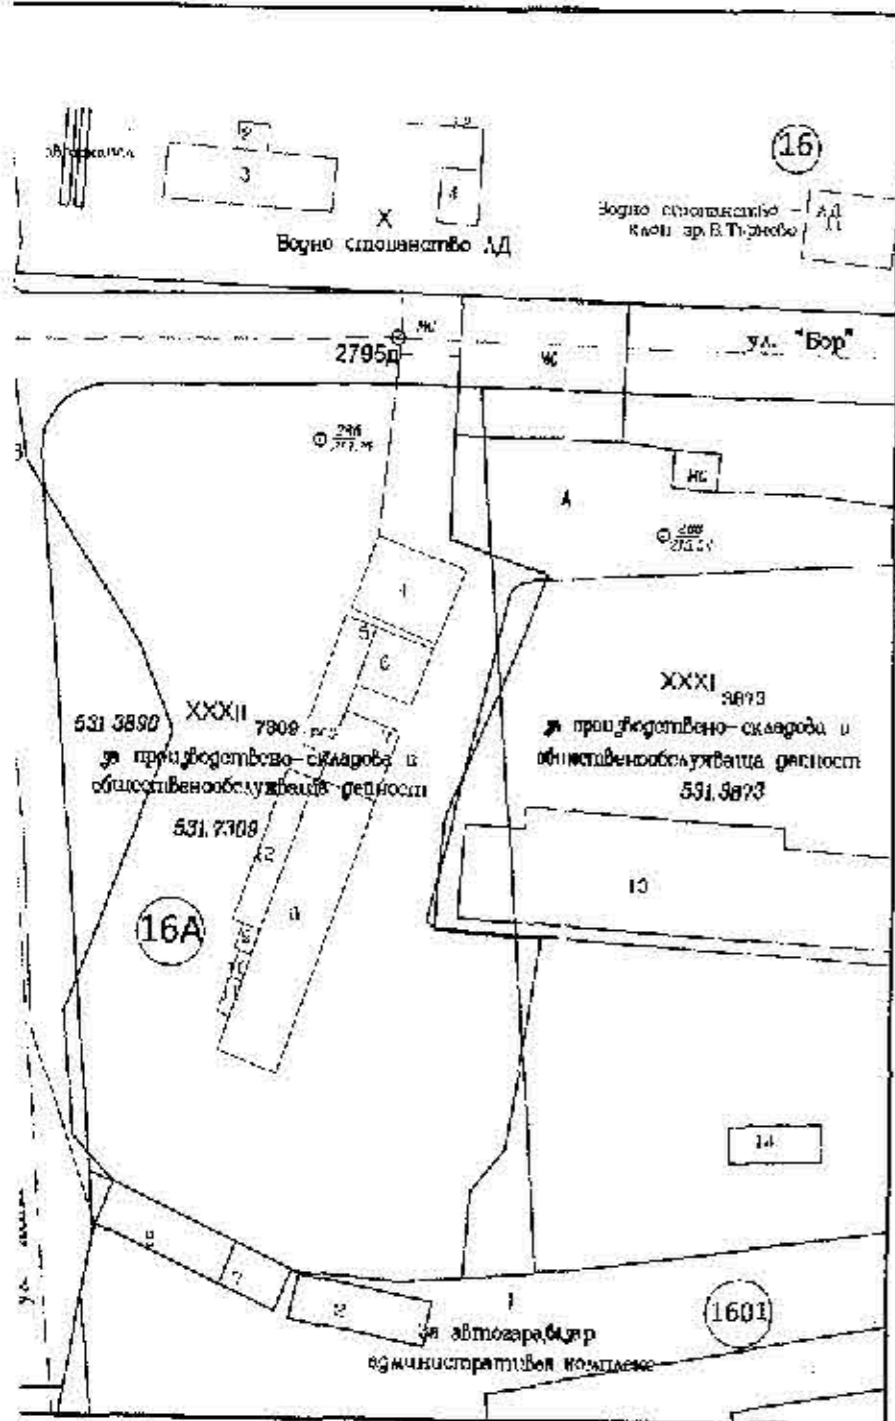

ЧИ на ПУП - ПЛАН за РЕГУЛАЦИЯ

М 1 : 1 000

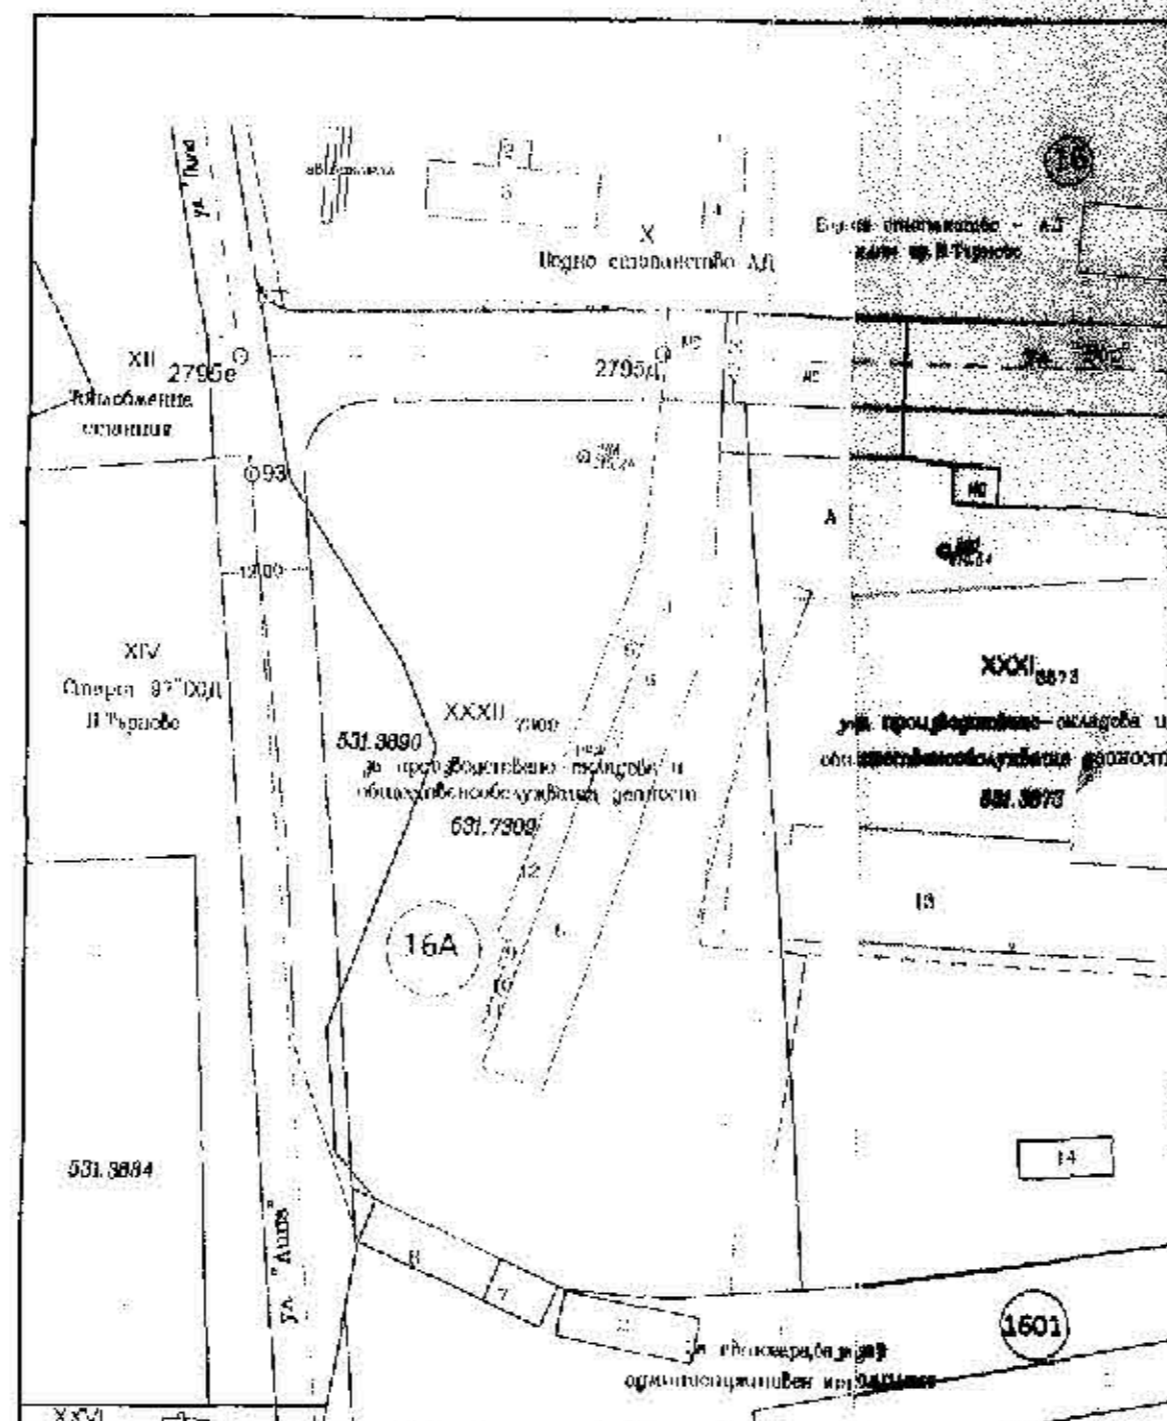

ЧИ на ПУП - ПР за промяна границите
на УПИ X и УПИ XXXII - 7309 от
кв. 16А по плана на гр. Велико Търново
- промяна на граници на бъдещата улица
по границите на имота по одобрен
кадастрален план на гр. В. Търново
М 1 : 1 000

КАДАСТРАЛНА АГЕНЦИЯ НА ИЖЕНЕРИТЕ В ИЛИЕВУ ШКОЛНИЦА ГР.ВЕЛИКО ТЪРНОВО

ПЛАН ЗА ПРОМЕНА ПРАВООТНОШЕНИЯ

Регистративен № 03385

инж. ТИХОМИР СТЕФАНОВ ПАНОВ

Подпис: [Signature]

ДЛЯ С СЛЮЖИ КЪ УДОСЪВЕРЖЕНИЕ ЗА ПЛОЗ ВЕЛИКО ТЪРНОВО

"КАА КОНСУЛТ" ЕООД, гр. В. Търново, УЛ. "АСТОР" №20, ТЪЛ. №02 403 848-042/427 014/0808/732/58; e-mail: kca@kca.bg			
възложител:	"БИО ВИС" ООД	инст. ПУП	
обект:	ЧИ на ПУП - ПР за промяна границите на УПИ X и УПИ XXXII - 7309 от кв. 16А по плана на гр. Велико Търново - промяна на граници на бъдещата улица по границите на имота по одобрен кадастрален план на гр. В. Търново	фаза: 0 П	лист: Т
съдържание:	ПЛАН ЗА РЕГУЛАЦИЯ	М 1 : 1 000	дата: 05.2016г.
проектант:	инж. Т. Панов	съгласували име:	подпис:
управител:	Ст. Панов		

ИЗВАДКА ОТ ДЕЙСТВАЩАТА КАДАСТРАЛНА КАРТА

M 1 : 1 000

ИЗВАДКА

