


ЧИ на ПУП - ТРАСИРОВЪЧЕН ПЛАН
М 1 : 1 000

ЧИ на ПУП - ПР за промяна границите
на УПИ Х и УПИ XXXII - 7309 от
кв. 16А по плана на гр. Велико Търново
- промяна на граници на бъдещата улица
по границите на имота по одобрен
кадастрален план на гр. В. Търново
М 1 : 1 000

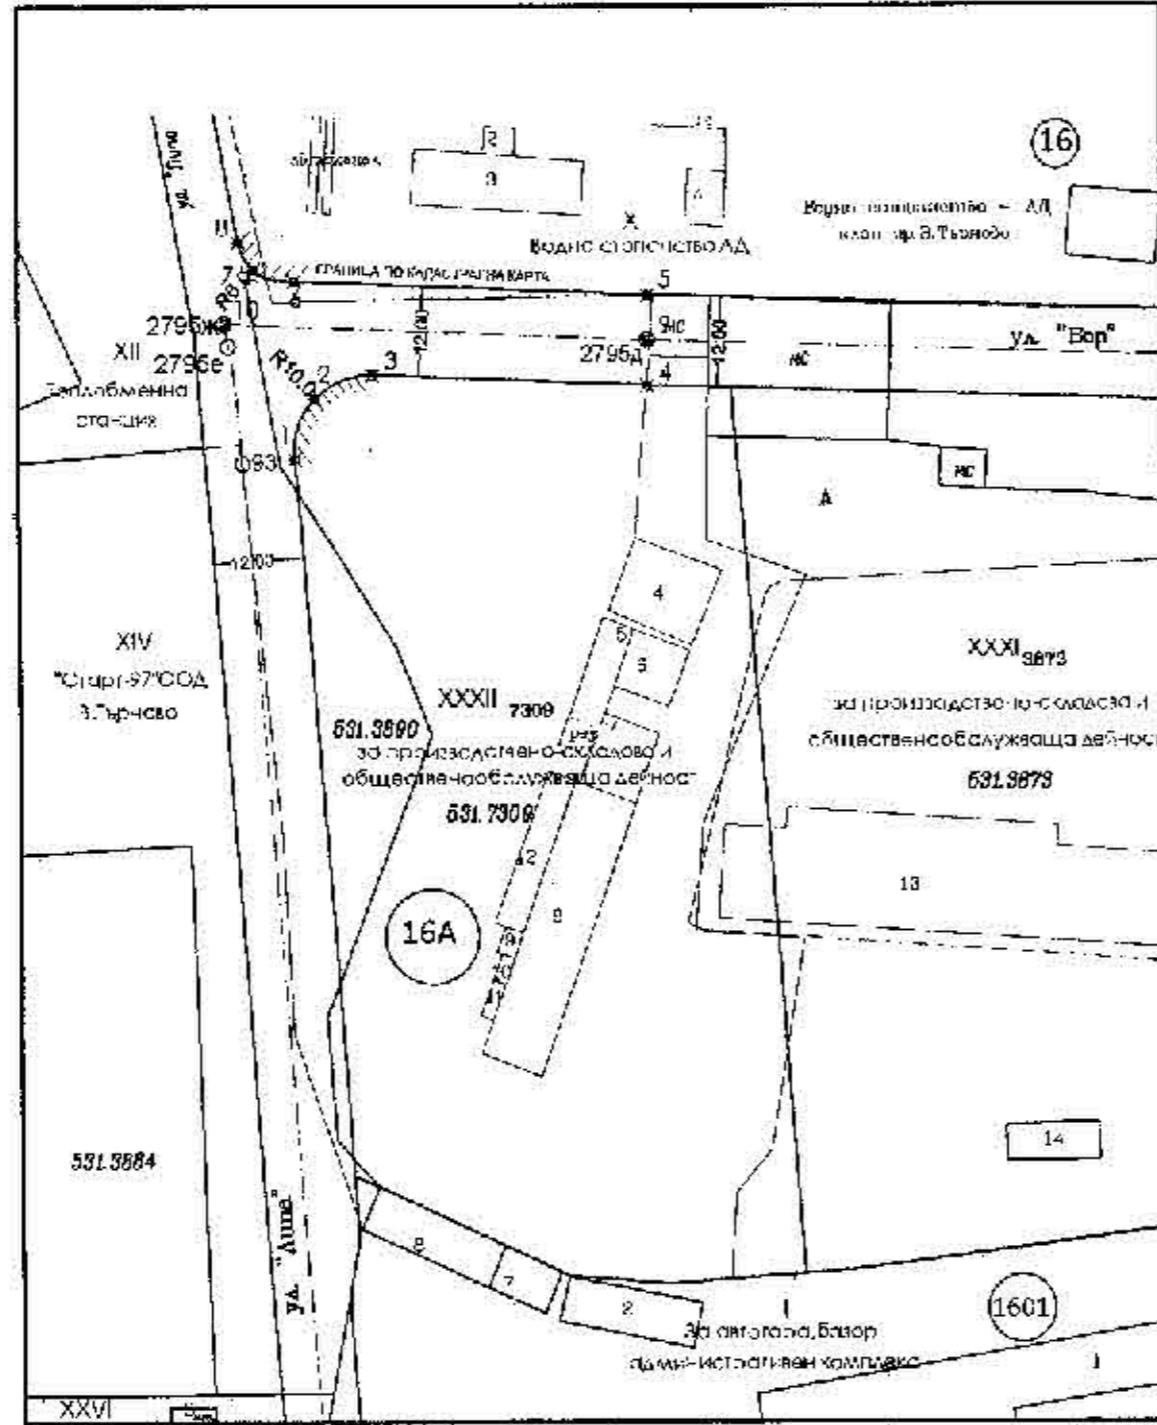

ТРАСИРОВЪЧНИ ДАННИ

№	X (север, м)	Y (изток, м)
1	4669809.656	7452334.660
2	4669817.631	7452337.307
3	4669820.782	7452344.997
4	4669819.336	7452381.778
5	4669831.341	7452381.815
6	4669833.200	7452334.606
7	4669834.720	7452329.171
8	4669833.352	7452327.152
9	4669825.366	7452326.989
10	4669825.366	7452326.989

КАДАСТРАЛНА КАРТА В ИЗСТЪПНО-ОПРЕДЕЛЯЩА
ПЪЛНА ПРОЕКТА НА ТЪСА ГРАВОСПОСОБИОС

Регистратурен № 0338/5
ИНЖ. ТИКОМИР
СТЕФАНОВ ПАНОВ
Подпис: *[Signature]*

ВНИМАНИЕ: ВСУДСОБРЕТИМЕ ЗА ТЪСА ЛЕЖИЛА ПОД АЧ

"КАД КОНСУЛТ" ЕООД, гр. В. Търново
ул. "АСТРА" №10, тел. 027 602 688, 027 627 014, 0689 739 251, e-mail: kcad@abv.bg

взложител: "БИО ВИС" ООД

част: ПУП

фаза: ОП

лист 2

М 1 : 1 000

дата: 09.2018г.

обект:	ЧИ на ПУП - ПР за промяна границите на УПИ Х и УПИ XXXII - 7309 от кв. 16А по плана на гр. Велико Търново - промяна на граници на бъдещата улица по границите на имота по одобрен кадастрален план на гр. В. Търново		
съдържание:	ТРАСИРОВЪЧЕН ПЛАН		
проектант:	инж. Т. Панов	съставители:	инж. Т. Панов
управител:	Ст. Панов	и др.	