


Координатна система - 1970 год.
Одобрен регулационен план - 1994 год

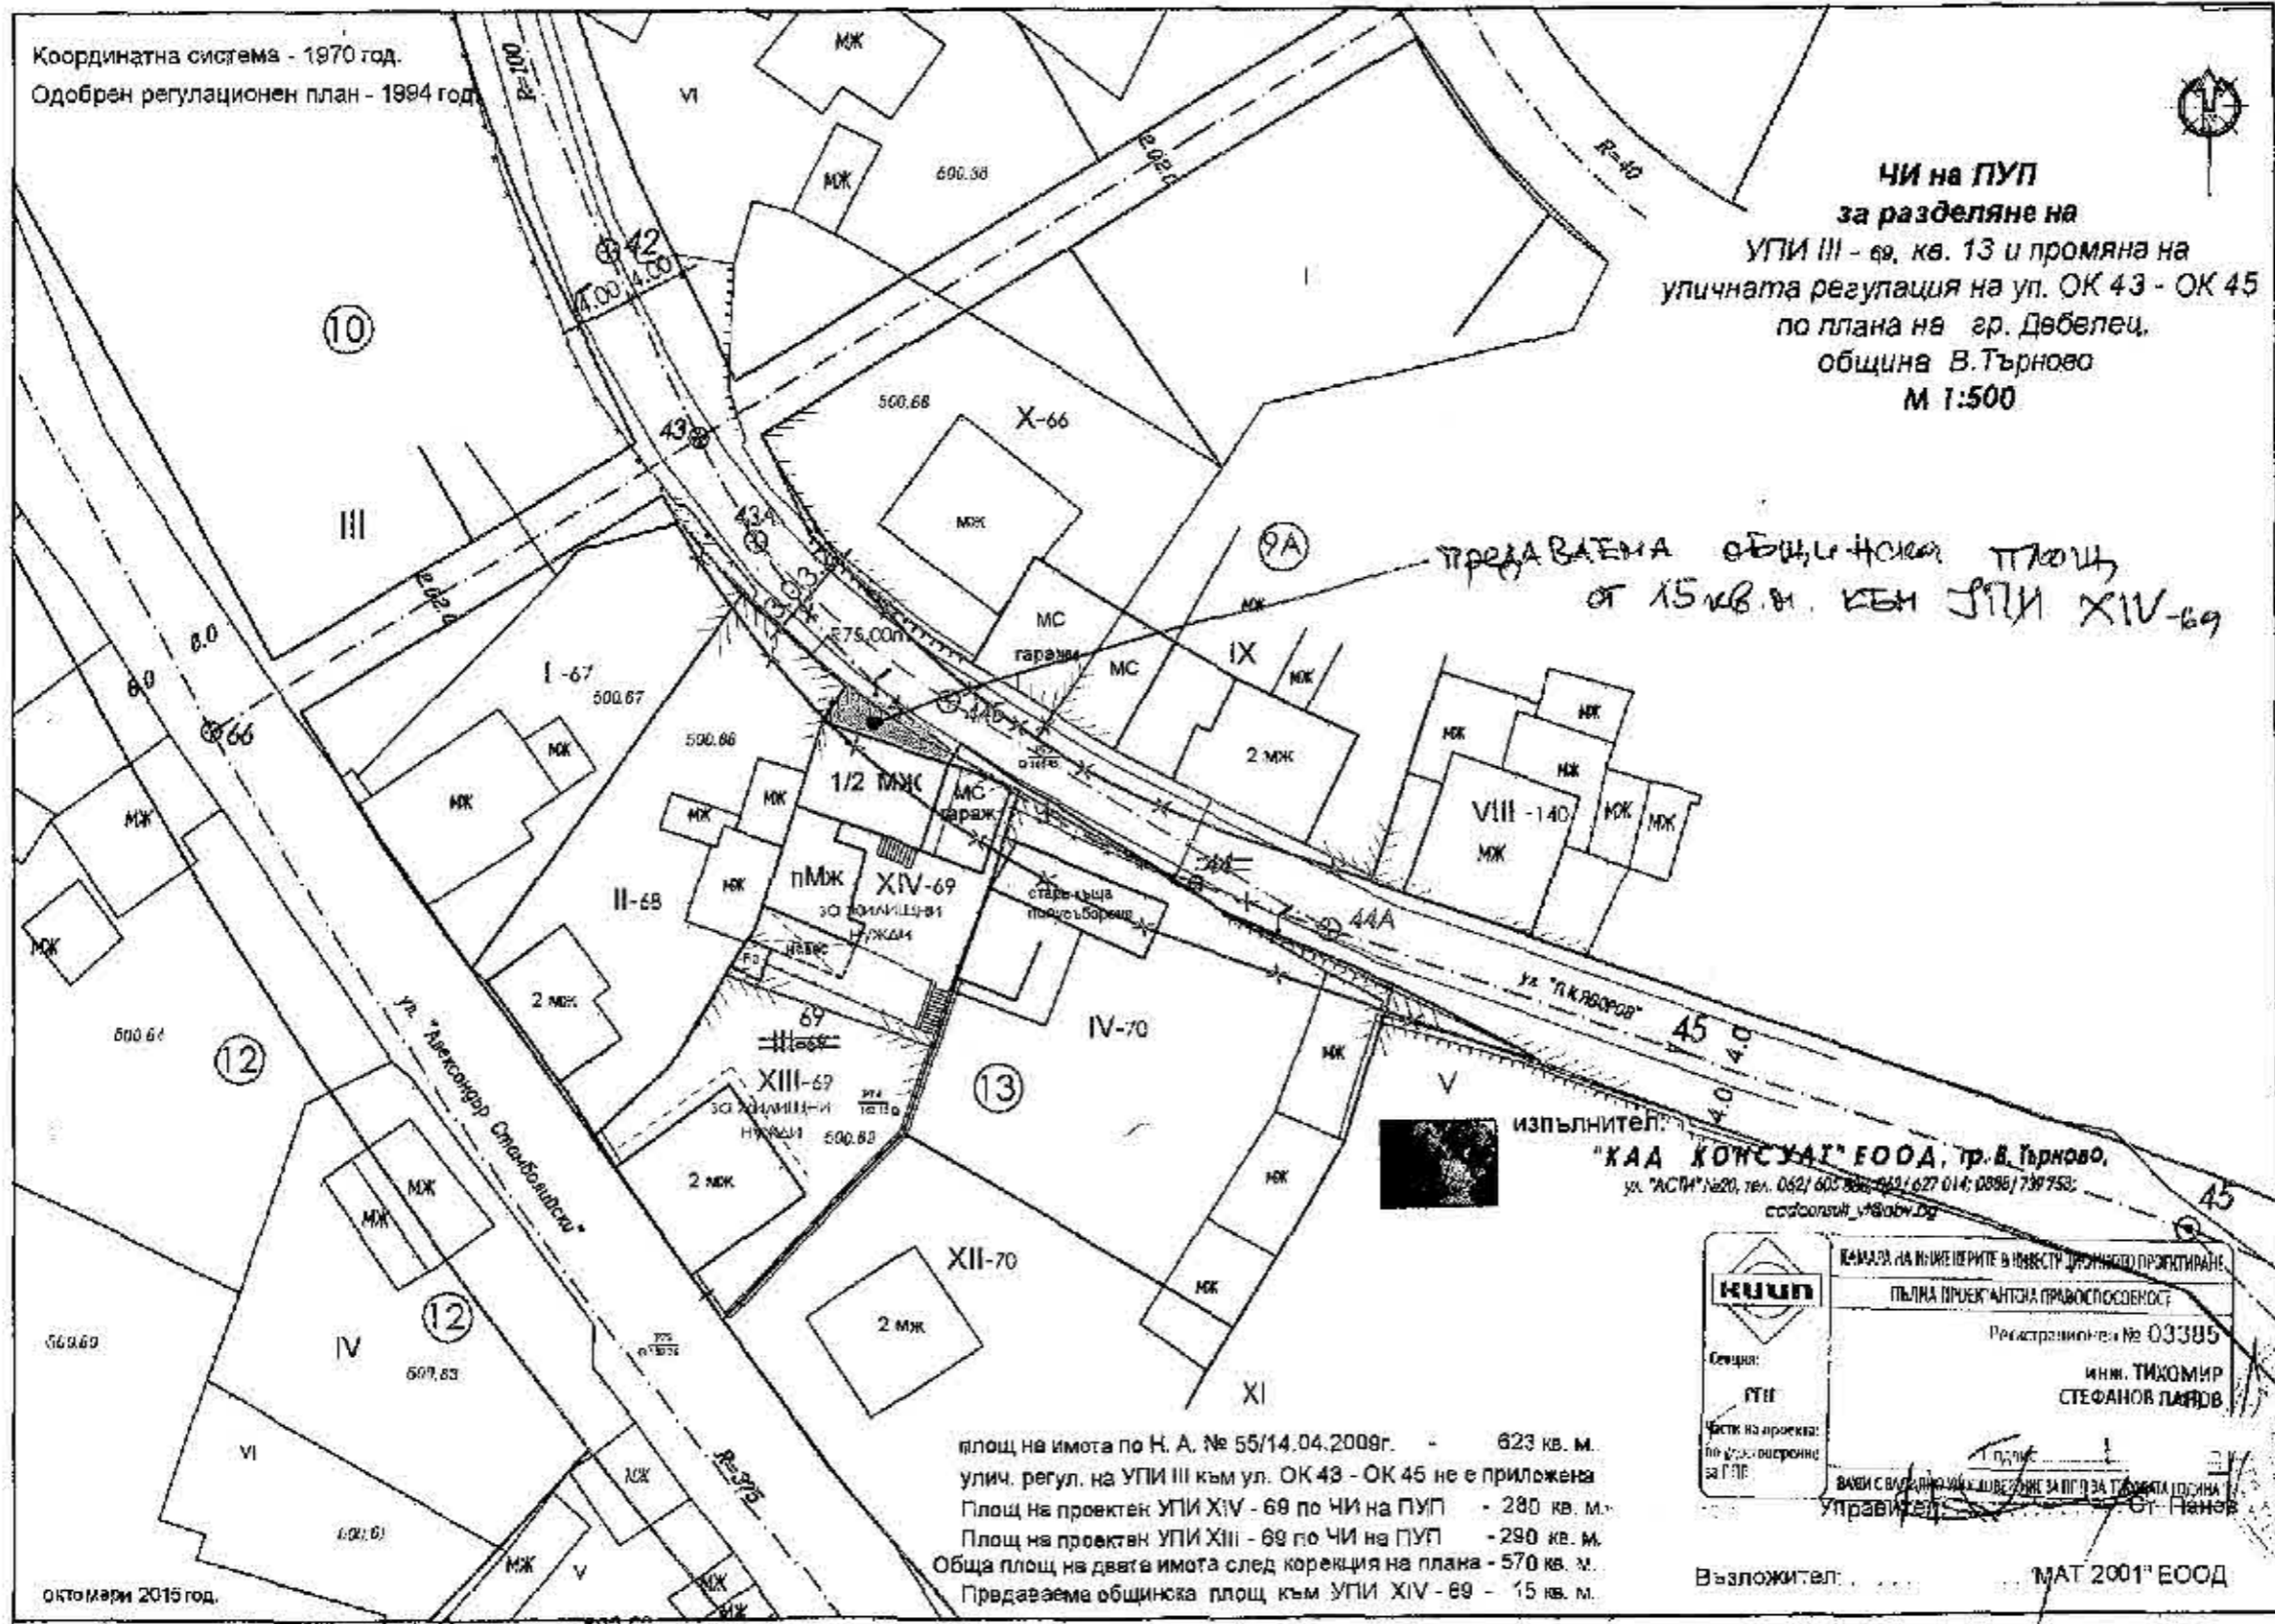

ЧИ на ПУП
за разделяне на
УПИ III - 69, кв. 13 и промяна на
уличната регулация на ул. ОК 43 - ОК 45
по плана на гр. Дебелец,
община В.Търново
М 1:500

*ПРЕДАВАЕМА ОБЩИНСКА ПЛОЩ
ОТ 15 КВ.М. КЪМ УПИ XIV-69*



изпълнител:
"КАА КОНСУЛТ" ЕООД, гр. В.Търново,
ул. "АСТИ" №20, тел. 062/ 603 888; 062/ 627 014; 0886/ 739 753;
счетоводител: v@abv.bg

площ на имота по Н. А. № 55/14.04.2009г. - 623 кв. м.
улич. регул. на УПИ III към ул. ОК 43 - ОК 45 не е приложена
Площ на проектант УПИ XIV - 69 по ЧИ на ПУП - 280 кв. м.
Площ на проектант УПИ XIII - 69 по ЧИ на ПУП - 290 кв. м.
Обща площ на двата имота след корекция на плана - 570 кв. м.
Предаваема общинска площ към УПИ XIV - 69 - 15 кв. м.

	КАМАРА НА ИНЖЕНЕРИТЕ В ИВЕНСТРОИТЕЛНО ПРОЕКТИРАНЕ
	ПЪЛНА ПРОЕКТАНТСКА ПРАВОСПОСОБНОСТ
Секция:	Регистрационен № 03385
Част на проекта:	инж. ТИХОМИР СТЕФАНОВ ЛЯРДОВ
по изключително за ГПЕ	ВЪВЕДЕН С ВЪВЕЖДЕНИ ЗА ПОГЪВА ТОВАРНА ПОСЛАДНИЦА
	управление



Възложител: МАТ 2001 ЕООД

Октомври 2015 год.