


ЧИ на ПУП - ПЛАН ЗА РЕГУЛАЦИЯ

М 1:1 000



ЧАСТИЧНО ИЗМЕНЕНИЕ на ПУП  
ПЛАН ЗА РЕГУЛАЦИЯ  
с цел промяна на границата между  
ПИ 10447.136.15 и ПИ 10447.136.12,  
гр. Велико Търново

М 1:1 000

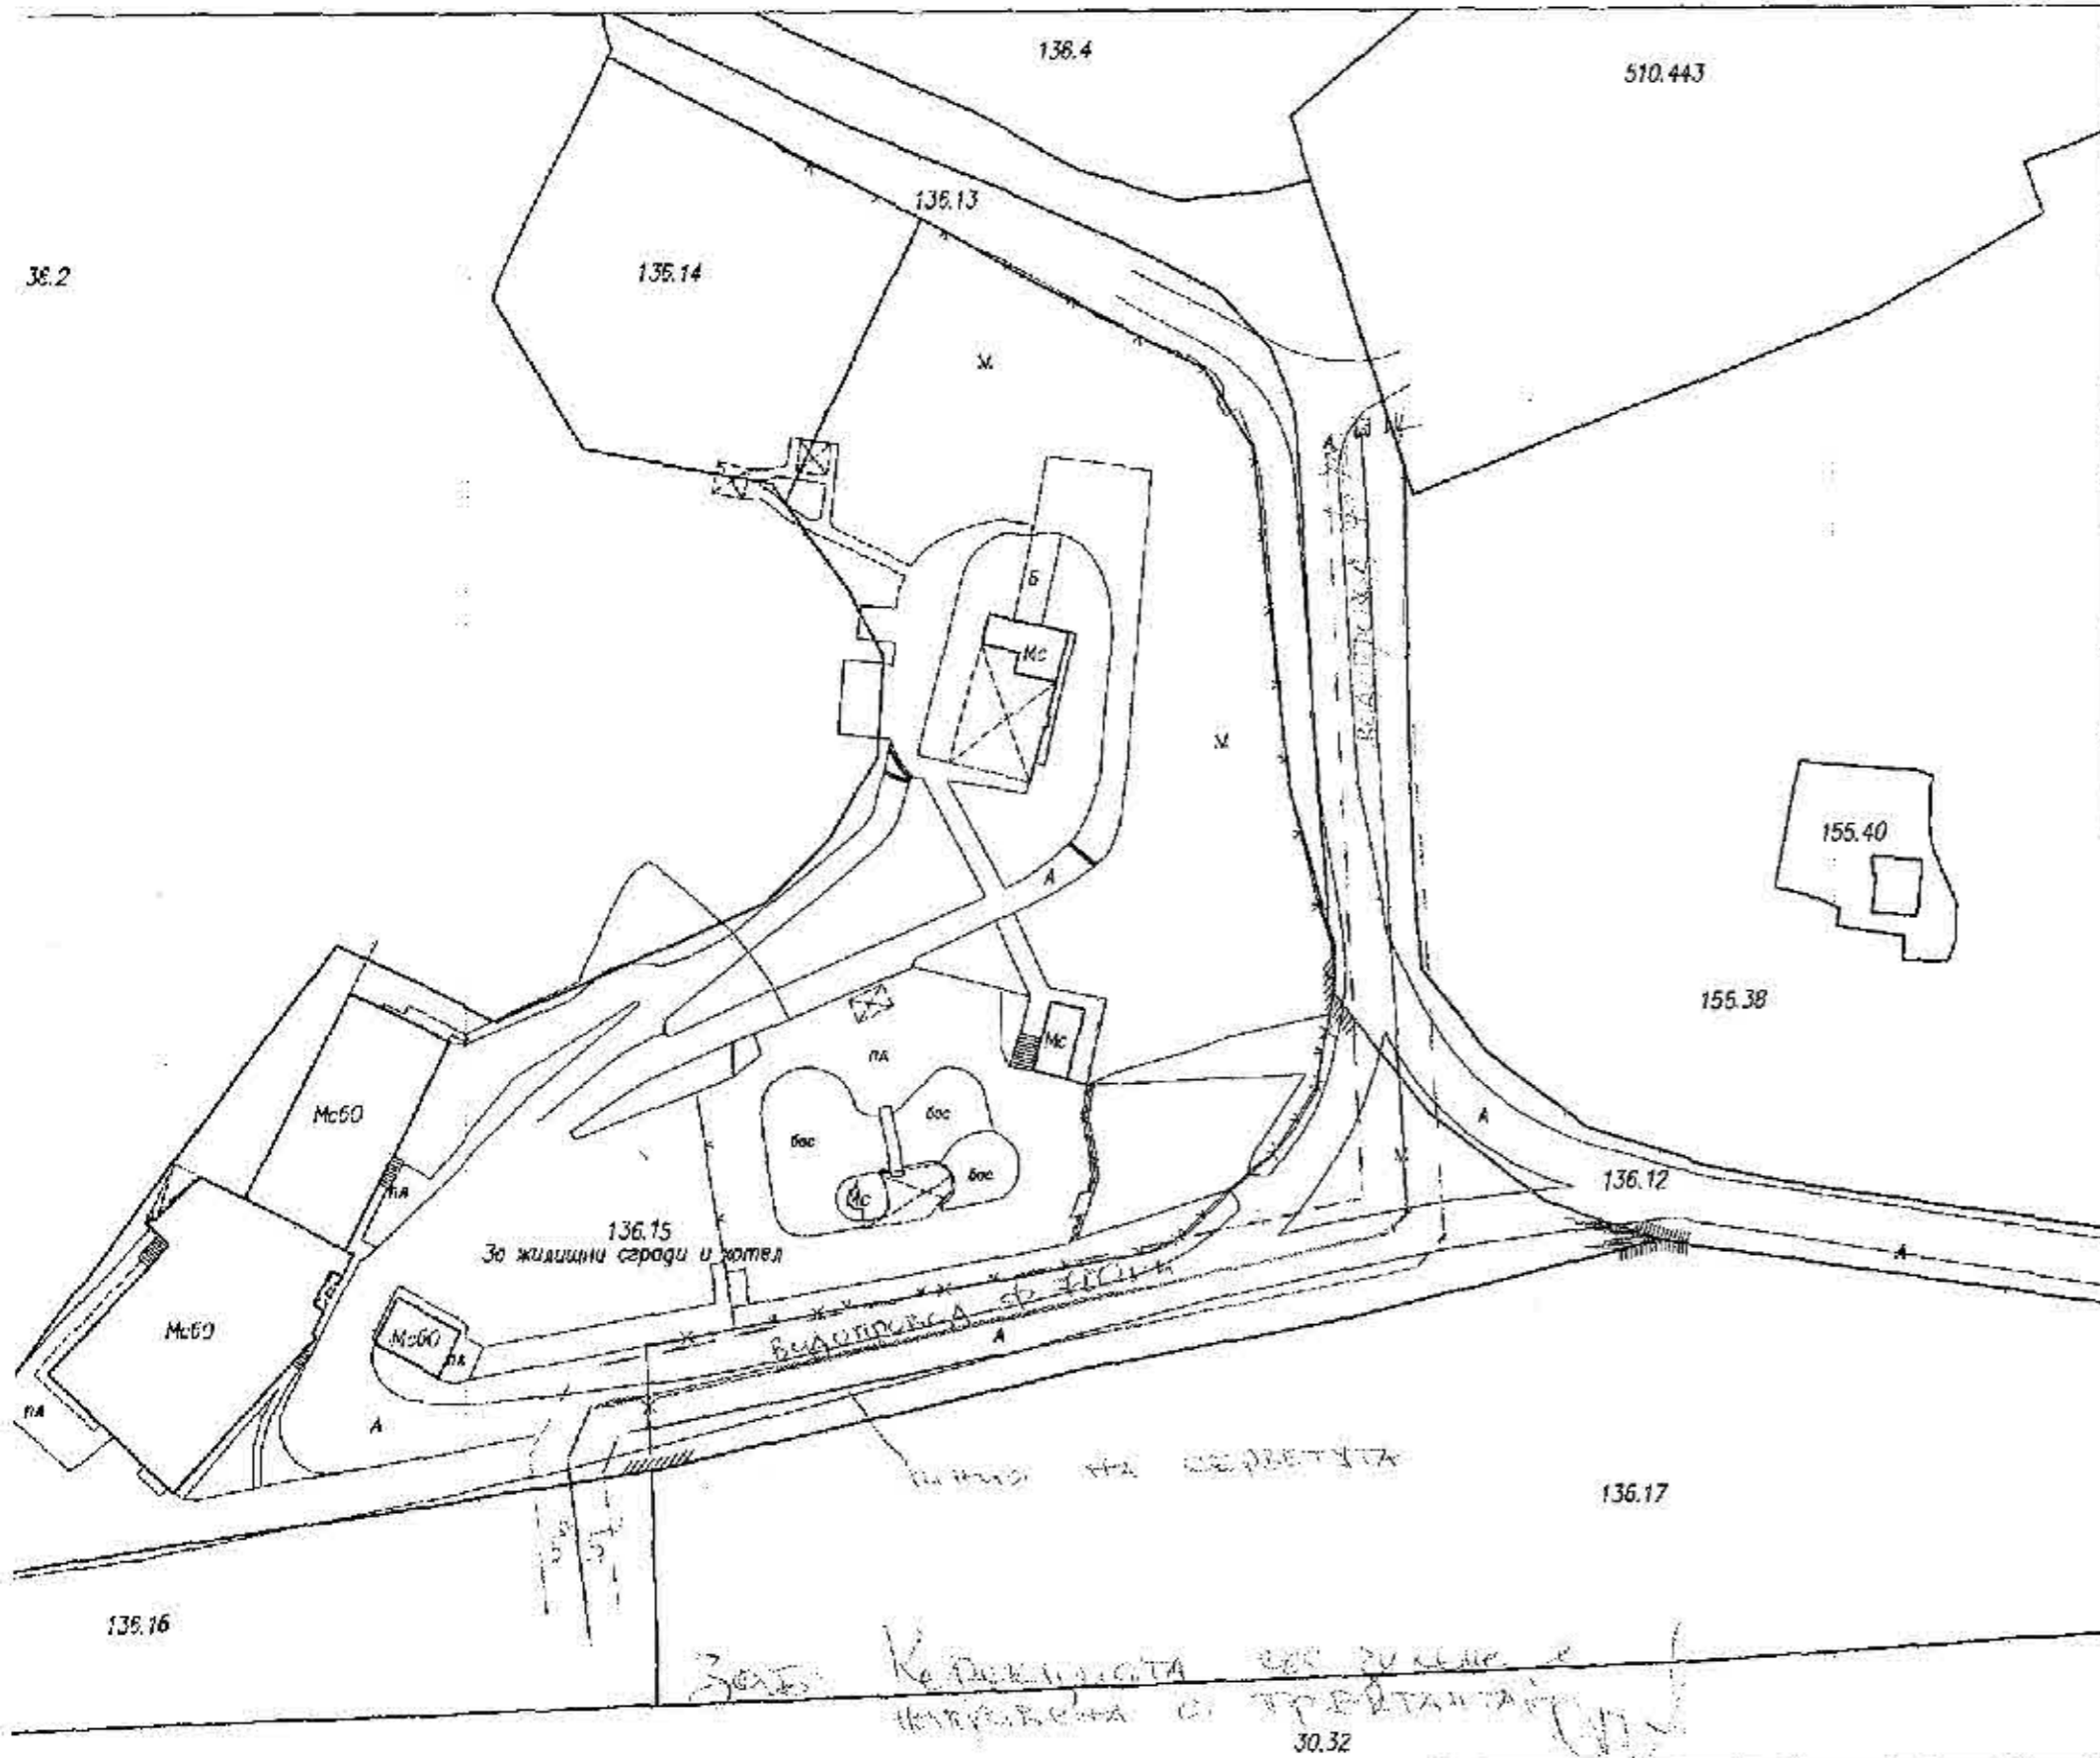

	ЗА РЕГУЛАЦИЯ НА ПУП ЗА ЧАСТИЧНО ИЗМЕНЕНИЕ НА ПУП ПЛАН ЗА РЕГУЛАЦИЯ Проектант:
	ИИЖ: ТИХОМИР СТЕФАНОВ ПАВЛОВ Проектант:
Номер на проекта:	Проектант:
Дата:	Проектант:

Площ на ПИ 10447.136.15, по документ за собственост - 15 001 м<sup>2</sup>  
 Площ на ПИ 10447.136.15, по кадастрална карта - 14 999 м<sup>2</sup>  
 Площ на ПИ 10447.136.15 "За жилищни сгради и хотел", след промяна на границата - 17 350 м<sup>2</sup>  
 Придадена площ за заплащане на Община Велико Търново след изменението на кадастралната карта - 2 351 м<sup>2</sup>

(АРИТМ. ТИП)