


Координатна система 1970г.
 Височинна система - Балтийска

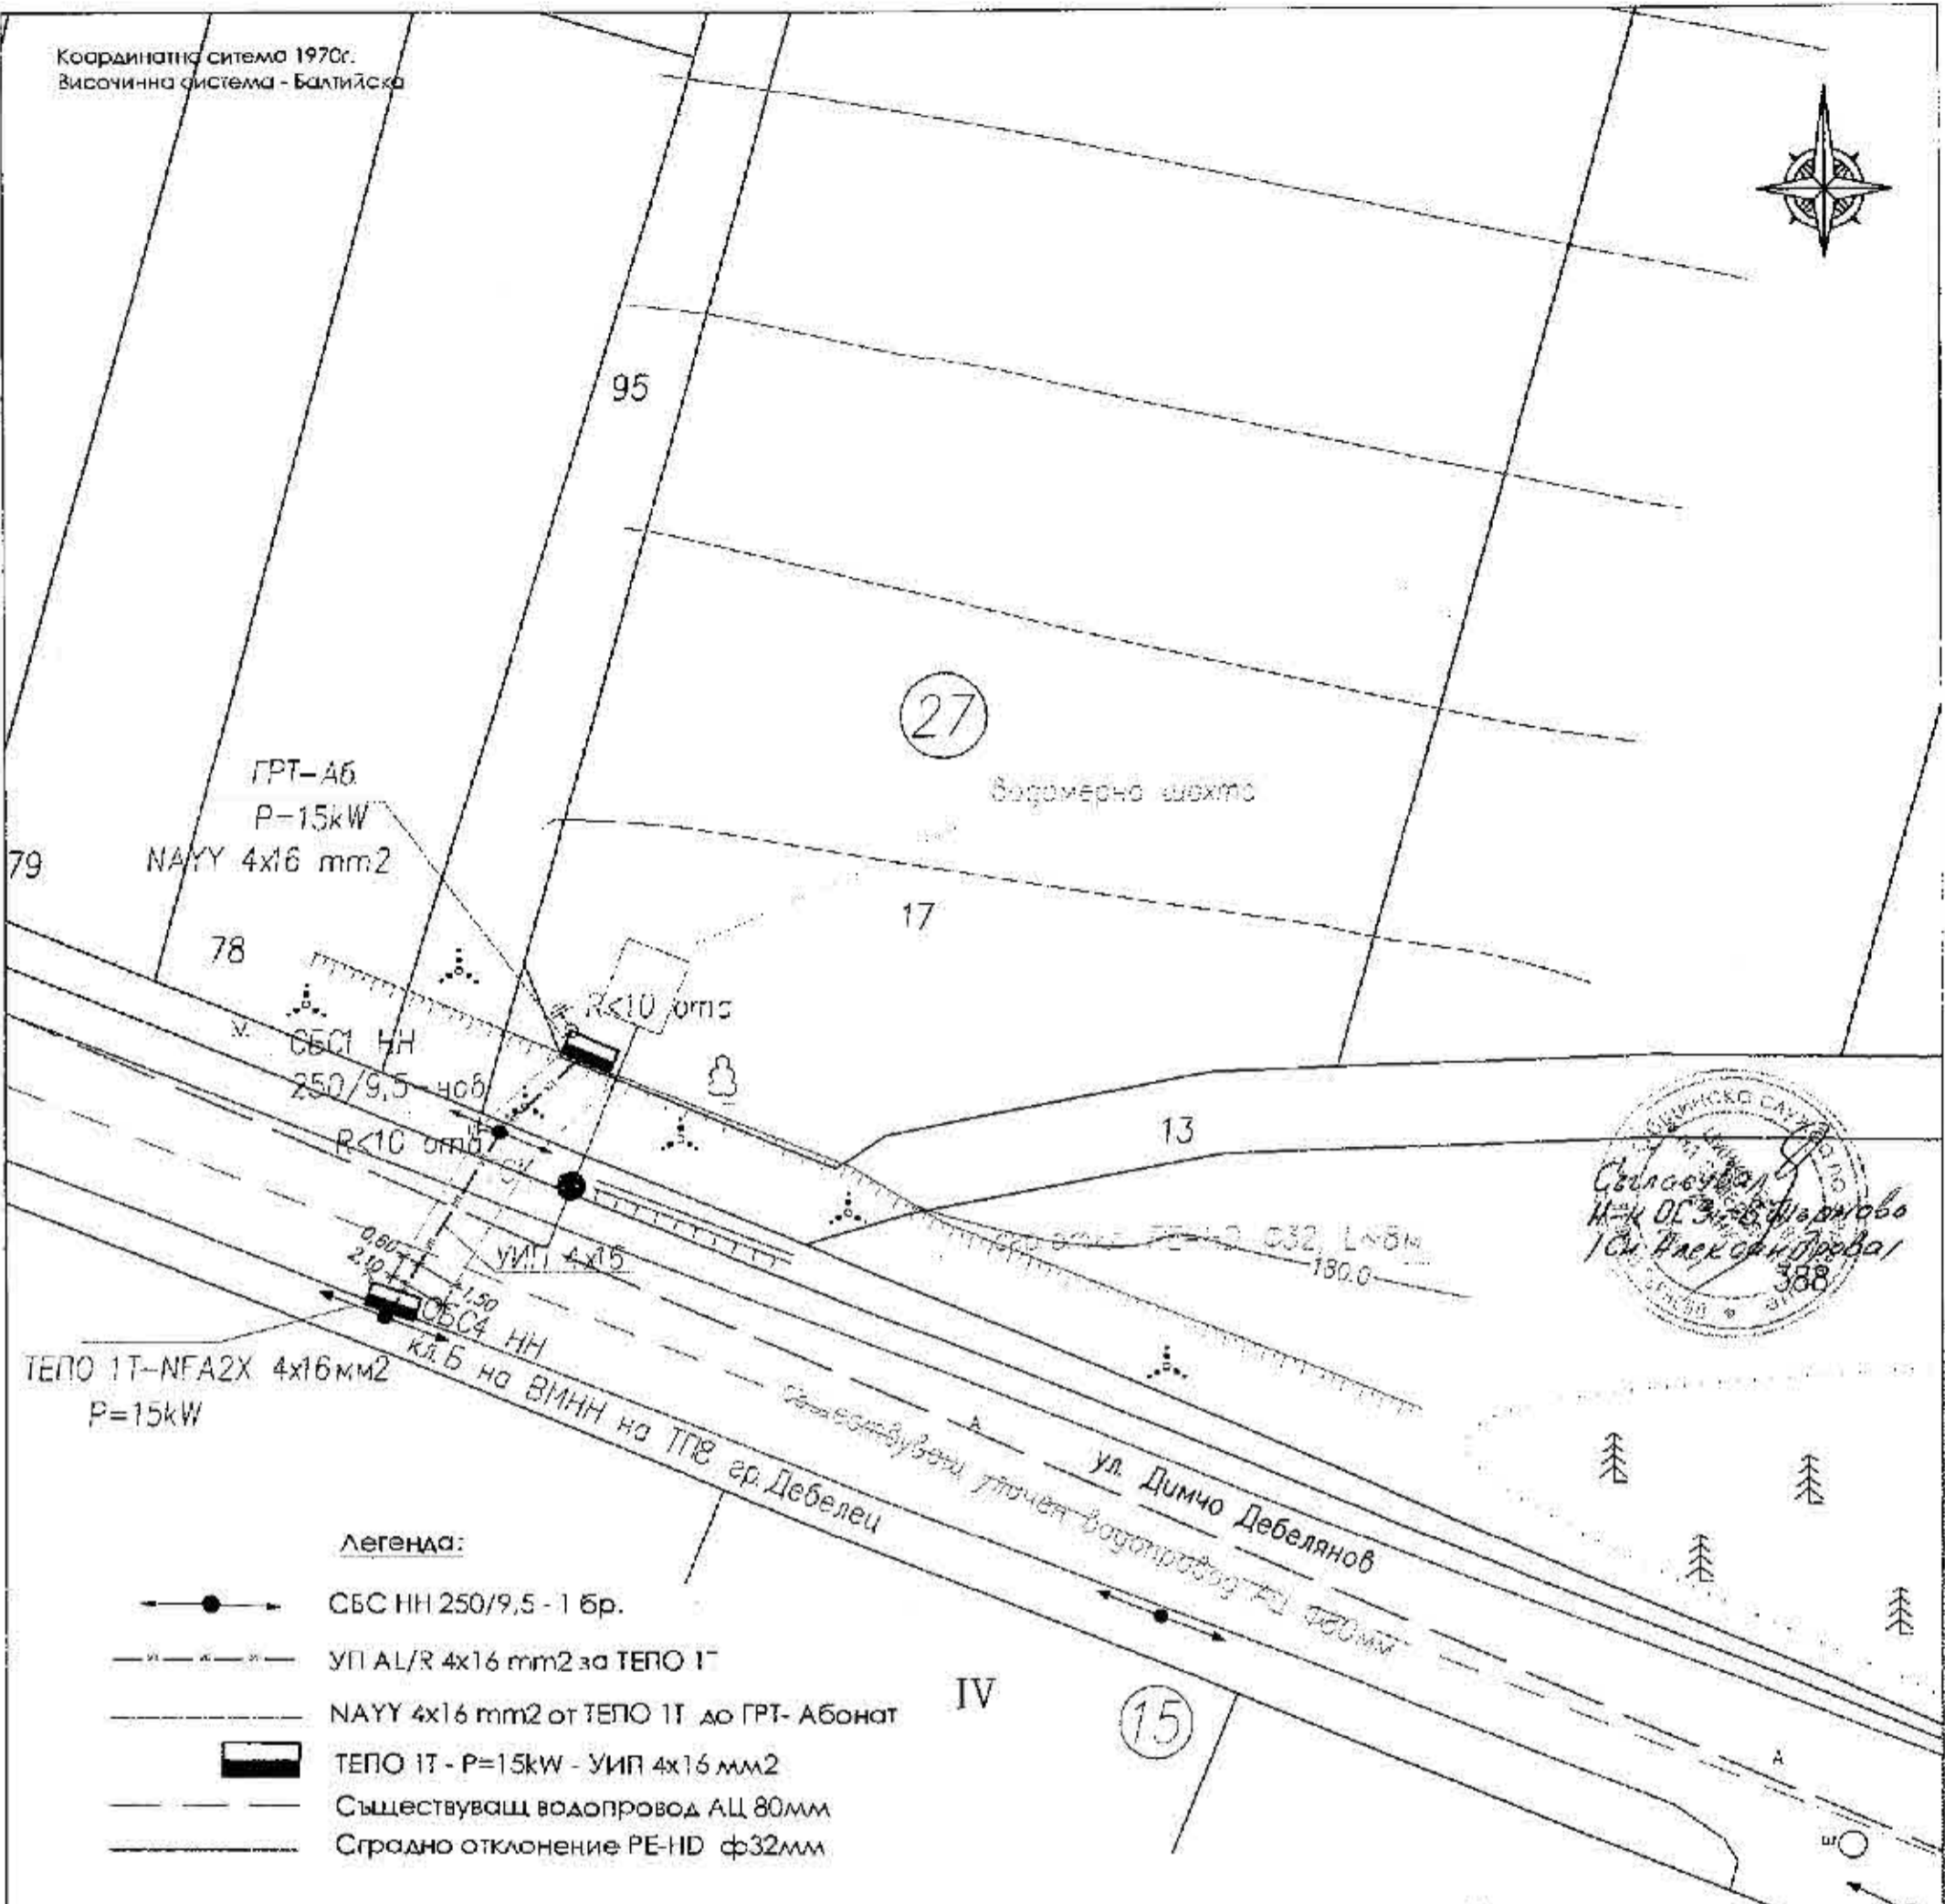

**ПОДРОБЕН УСТРОЙСТВЕН ПЛАН -
 ПАРЦЕЛАРЕН ПЛАН за ВЪНШНИ ВРЪЗКИ ЕЛ и ВиК за
 захранването с електричество и вода на
 ПИ 027017, землище гр. Дебелец с цел промяна
 предназначението на земята**

**ПАРЦЕЛАРЕН ПЛАН
 М 1:250**

- Обща дължина на нов водопровод за захранване на ПИ 27.17 - **6,7м**
- Обща дължина на нов водопровод за захранване на ПИ 27.17 през урбанизираната зона на гр. Дебелец - **3,7 м**
- Дължина на нов водопровод за захранване на ПИ 27.17 през ПИ 27.13 (полски път собственост на Община Велико Търново) - **3,0м**
- Обща дължина на ел. кабел за захранване на ПИ 27.17 - **11,7 м**
- Обща дължина на ел. кабел за захранване на ПИ 27.17 през урбанизираната зона на гр. Дебелец - **8,4 м**
- Дължина на ел. кабел за захранване на ПИ 27.17 през ПИ 27.13 (полски път собственост на Община Велико Търново) - **3,3 м**
- Сервитутна зона от нов ел. кабел за захранване на ПИ 27.17 през ПИ 27.13 (полски път собственост на Община Велико Търново) - **6,93 кв.м**

НАКАРА НА ИЛИ НЕ НАКАРА В ИНТЕРЕСИ НА ПОТОМО ПРОУСТРОИТИЕ

ПЪЛНА ПРОЕКТАНТОМА ПРОАСОПОСОБНОСТ

ИДИСТАНЦИОНЕН № 03385

ИДИЕ ТРАКОМИ

СЕРВИТУТНА ПАНДИ

Код на проект: 0000

Част от проект: 0000

ИДИЕ СЕРВИТУТНА ПАНДИ

ВАННИ С ВАЖНОТО ИДИСТАНЦИОННО ЗА ПОЛНА ТЕСТИРА ПОДИ