



ПОЛЕ Г

ПОЛЕ Н

ПОЛЕ I

МсбС I

МсбС II

193

85

33

ПИ № 000231
 Собственик: ОБЩИНА В.ТЪРНОВО
 НТИ: Спортни терени
 Площ на сервитута: 1088 м²

VI
 За хранително
 втисов комбинат


VII
 За болница


Урбанизирана територия с. Ресен
 КВС з.п.е с. Ресен

Урбанизирана територия с. Ресен
 КВС з.п.е с. Ресен

3.0m

игрище

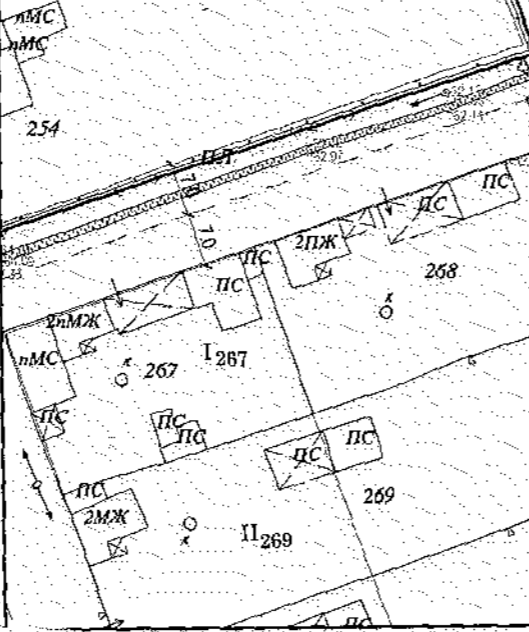

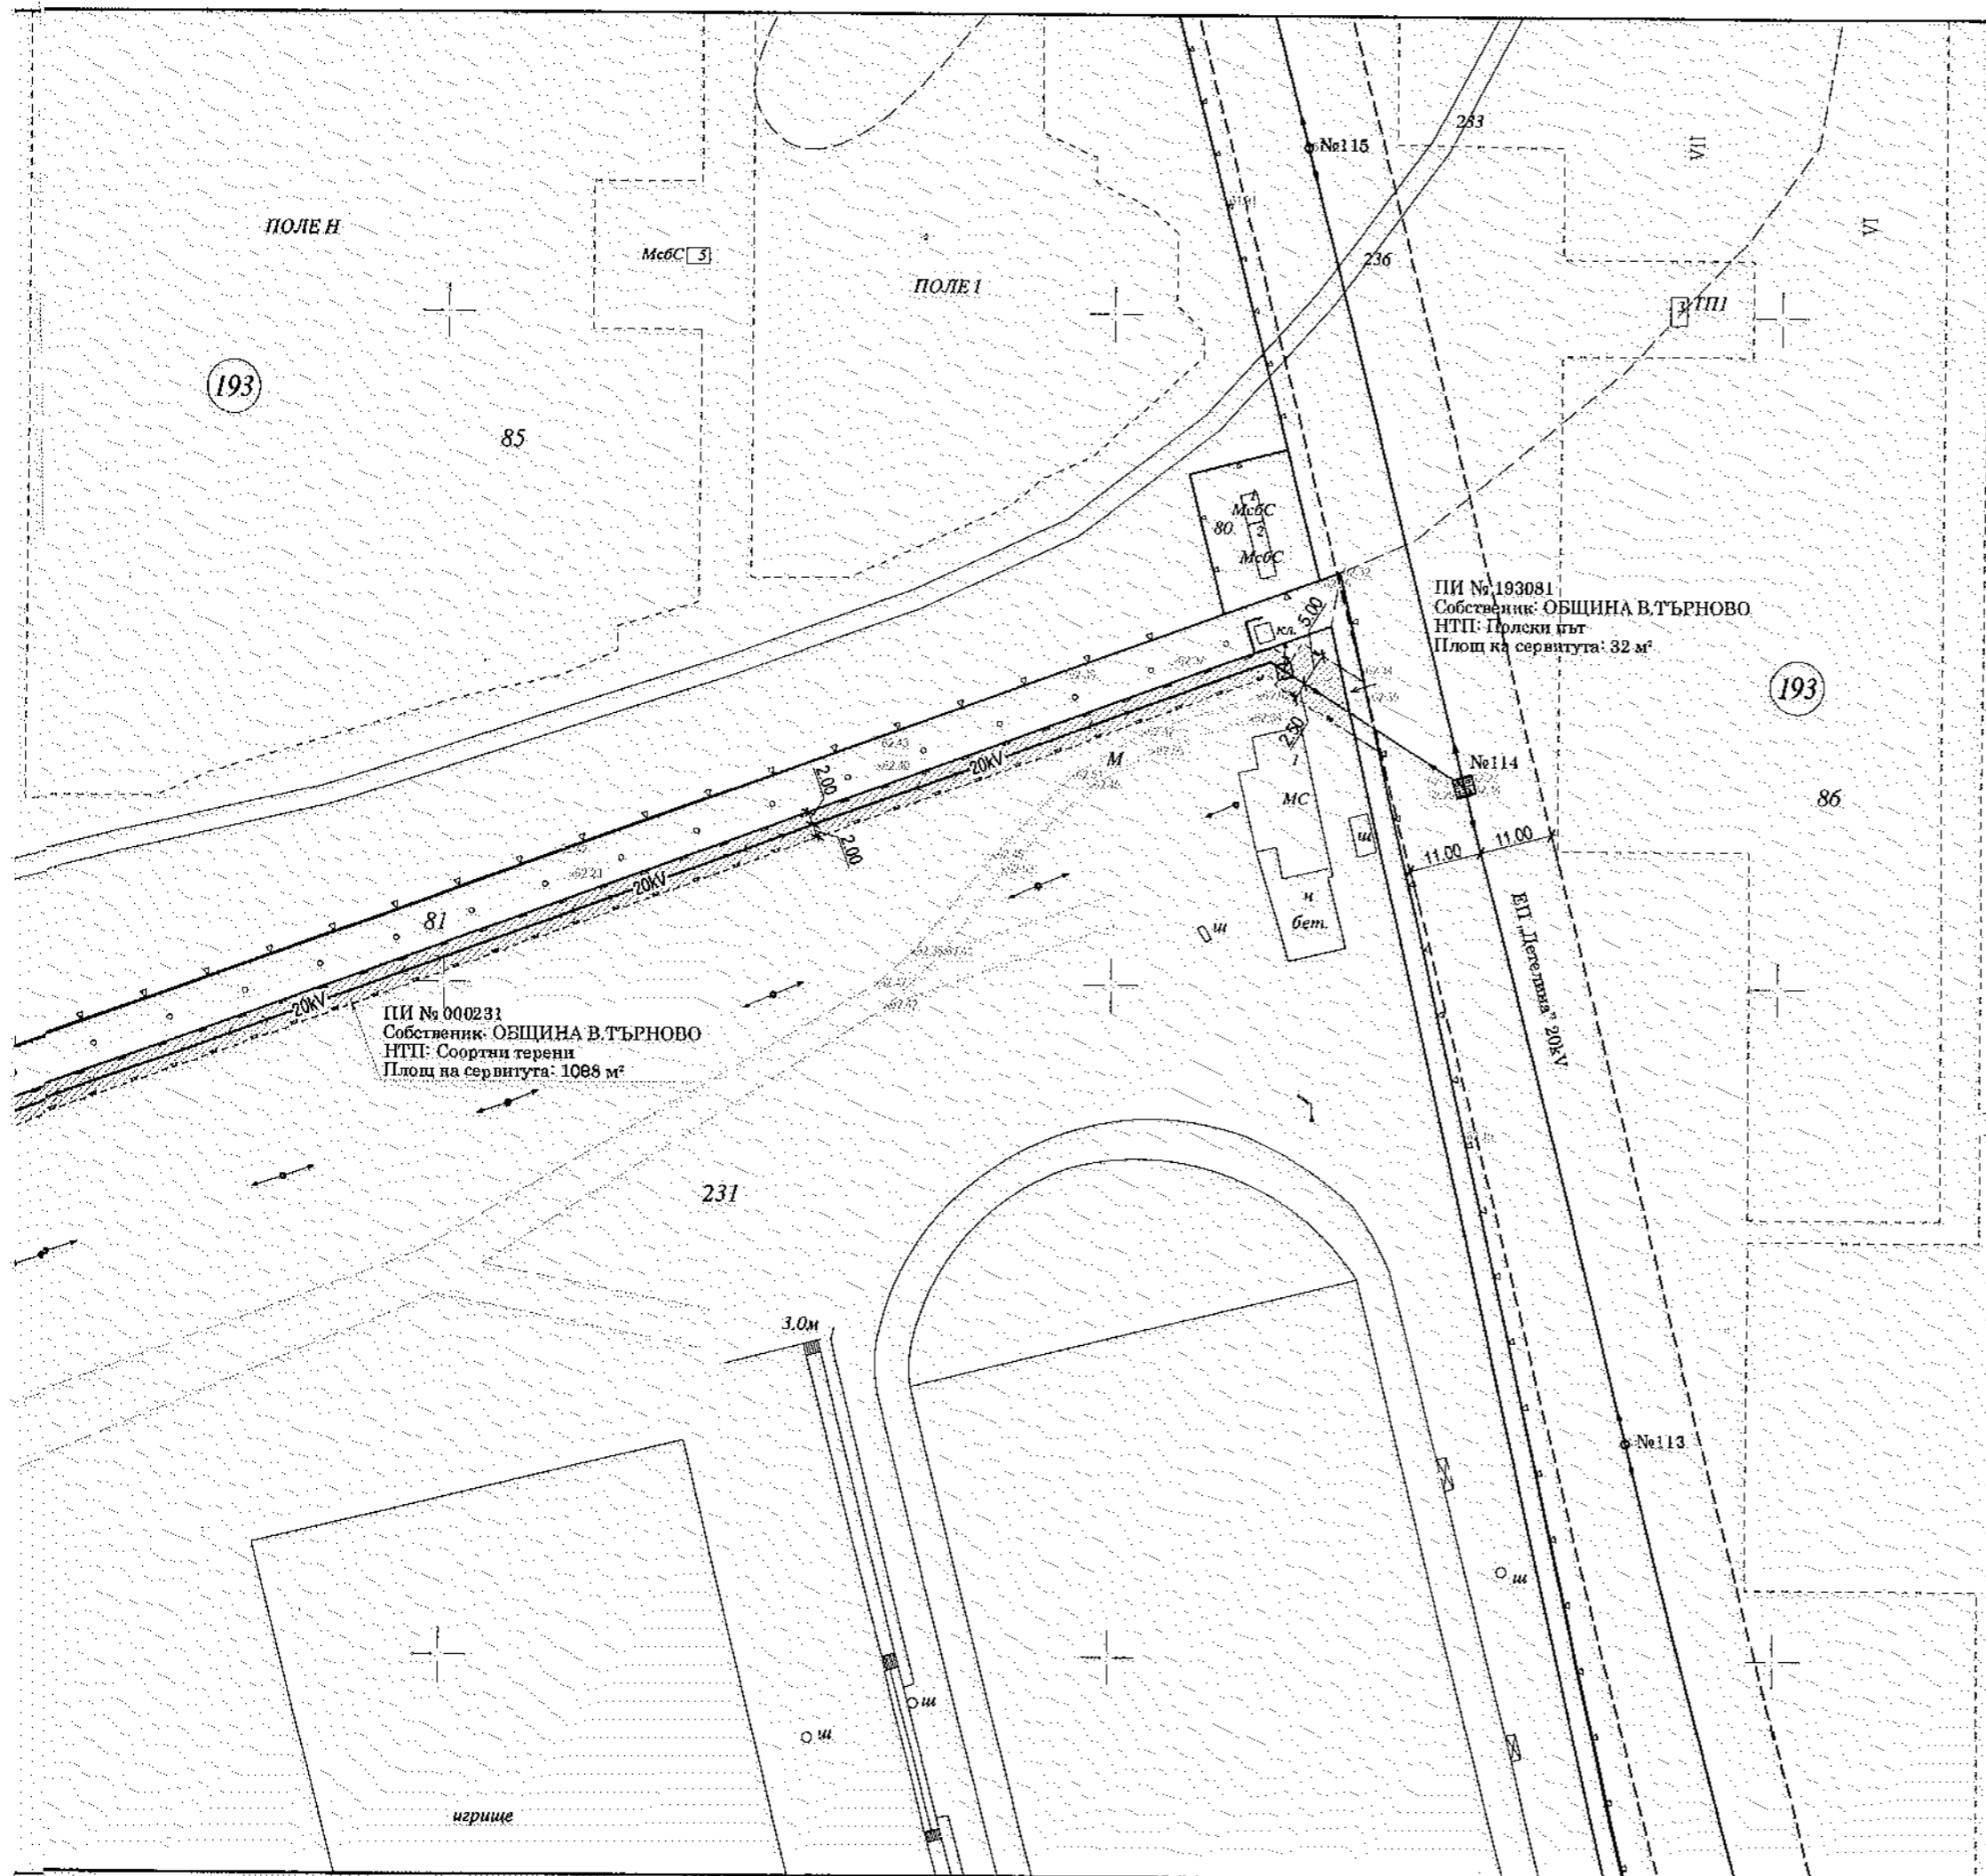

Съгласуван:
Н-к ОСЗ - В.Търново
(Сн. Александрова)

ЛЕГЕНДА

- ← [Symbol] Стоманорешетъчен стълб /СРС/ - съществуващ
- ← [Symbol] Стоманорешетъчен стълб /СРС/ - нов
- 20kV — Силнотоксва кабелна линия - СрН
- [Symbol] Сервитутна линия
- ↑ Излаз - преминаване от подземна във въздушна линия
- × 62.42 Подробна точка от геодвзическа снимка

ПРОЕКТ ЗА ПУП - ПАРЦЕЛАРЕН ПЛАН

ПЕТРА 2004 ЕООД
 гр. Велико Търново, ул. "Мермарлийска" №41, 8т. 4
 тел./факс: 062/600 143; тел. 062/621 997; e-mail: miro@abv.bg
 Сертификат ISO 9001:2008, реа. № TRBA 100 0645

Обект: Външно ел.захранване на разширение на производствена сграда за тестени изделия УПИ II, кв. 20, с. Ресен, община Велико Търново

Част: Геодезия Фаза: Окончателен проект

Чертеж: Парцеларен план

Проектант: инж. Станю Станев

Чертеж №: 1-2
 Лист: 1/1
 Мащаб: 1:1000
 Дата: 11.2016 г.

КАМАРА НА ИНЖЕНЕРИТЕ В ИНВЕСТИЦИОННОТО ПРОЕКТИРАНЕ
НАДЛЕЖИ
 ПЪЛНА ПРОЕКТАНТСКА ПРАВОСПОСОБНОСТ
 Регистрационен № 07543
 инж. СТАНЮ ХРИСТОВ СТАНЕВ
 Подпис: _____
 Част от проекта: по удостоверение за ПУП
 ВАЖИ С ВАЛИДНО УДОСТОВЕРЕНИЕ ЗА ПУП ЗА ТЕКУЩАТА ГОДИНА

Възложител: „ЯНА - 1“ ЕООД