


**ПОДРОБЕН УСТРОЙСТВЕН ПЛАН  
ПЛАНА НА ГР. ВЕЛИКО ТЪРНОВО  
РОЯВАНЕ М 1:500**

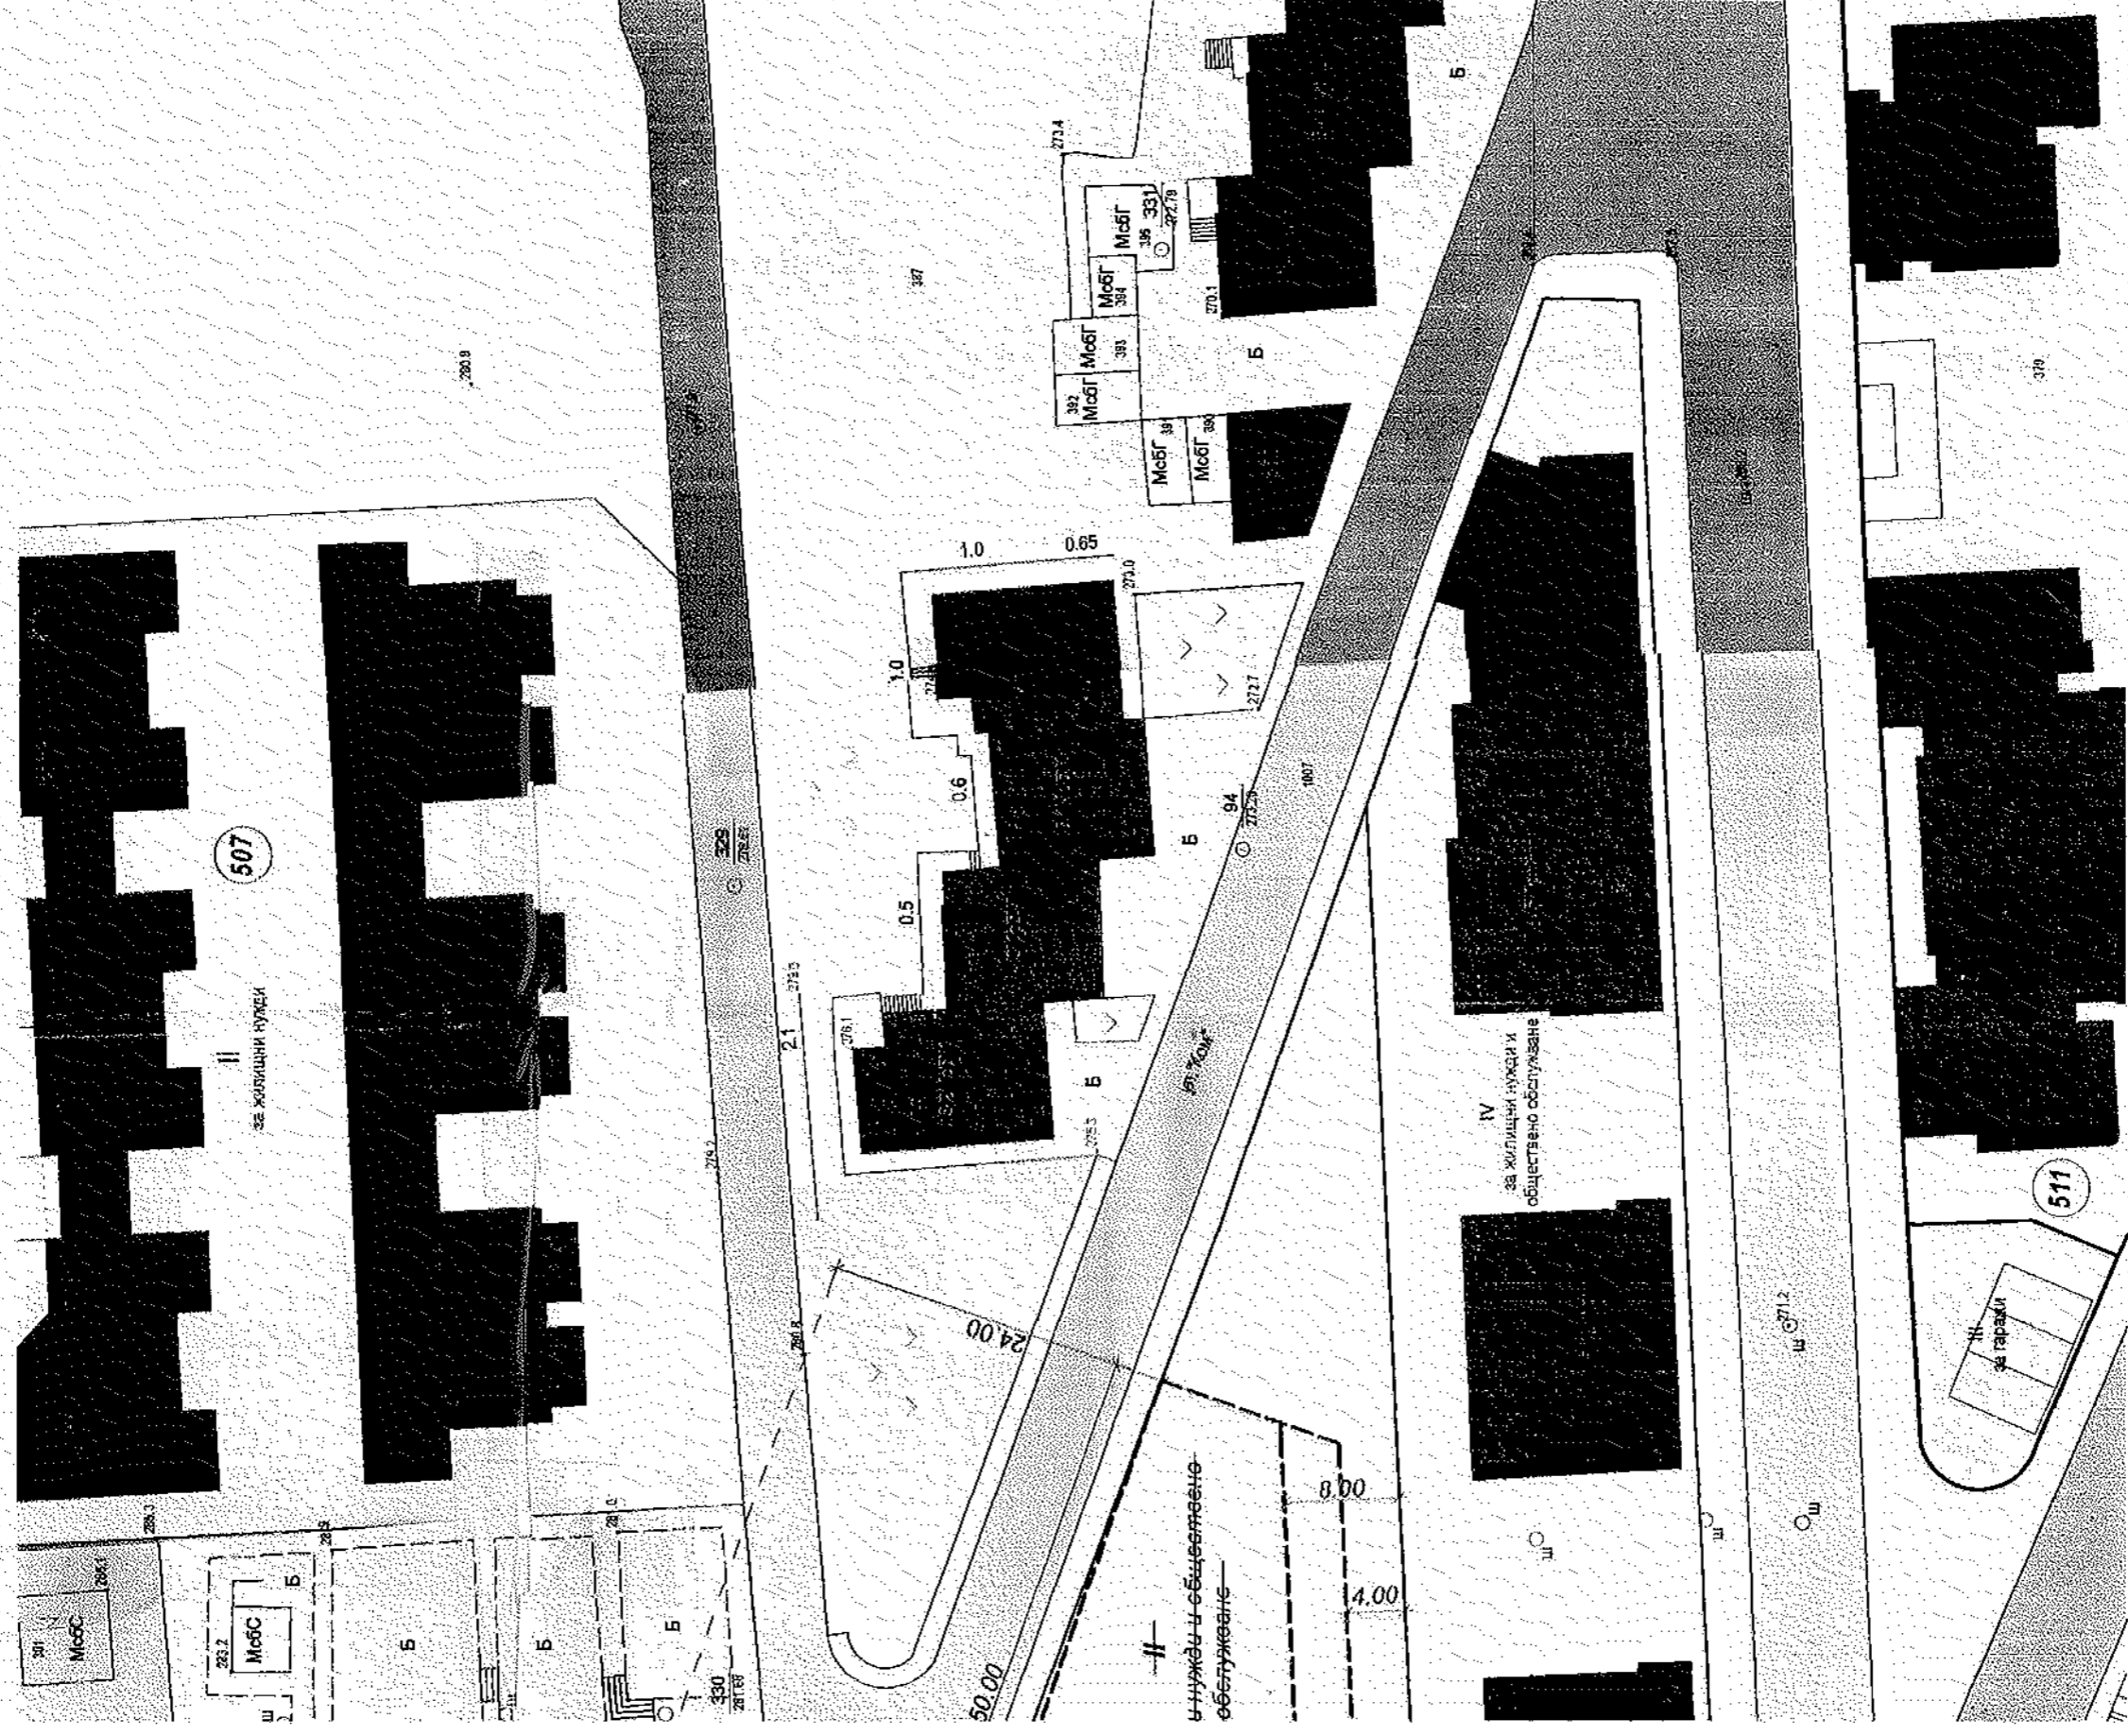

**ПОКАЗАТЕЛИ ЗА УПИ I, кв. 508**

УСТРОЙСТВЕНА ЗОНА	Смесена и многофункционална
ПРЕДНАЗНАЧЕНИЕ	За жилищни нужди и общ. обслужване
ЕТАЖНОСТ	≤ 8 (H ≤ 24m)
ПЛЪТНОСТ НА ЗАСТР.	70
КИНТ	3,5
ОЗЕЛЕНЕНА ПЛОЩ	20
НАЧИН НА ЗАСТРОЯВАНЕ	Свободно

ПЪТНА ПРОЕКТИНГСКА ПРАВОСТРОЙНОСТ

**ИИИ**

арх. ПЛАМЕН П  
ИВАНОВ

Рег. №: 01636

Дата: 23.2017 ПОДПИС: *[Signature]*

ПРОЕКТАНТ:

(арх. Пл. Иванов)

