


**ЧАСТИЧНО ИЗМЕНЕНИЕ НА ПОДРОБЕН УСТРОЙСТВЕН ПЛАН
ЗА УПИ I И УПИ II, КВ. 508 ПО ПЛАНА НА ГР. ВЕЛИКО ТЪРНОВО**

ВиК СХЕМА М 1:500

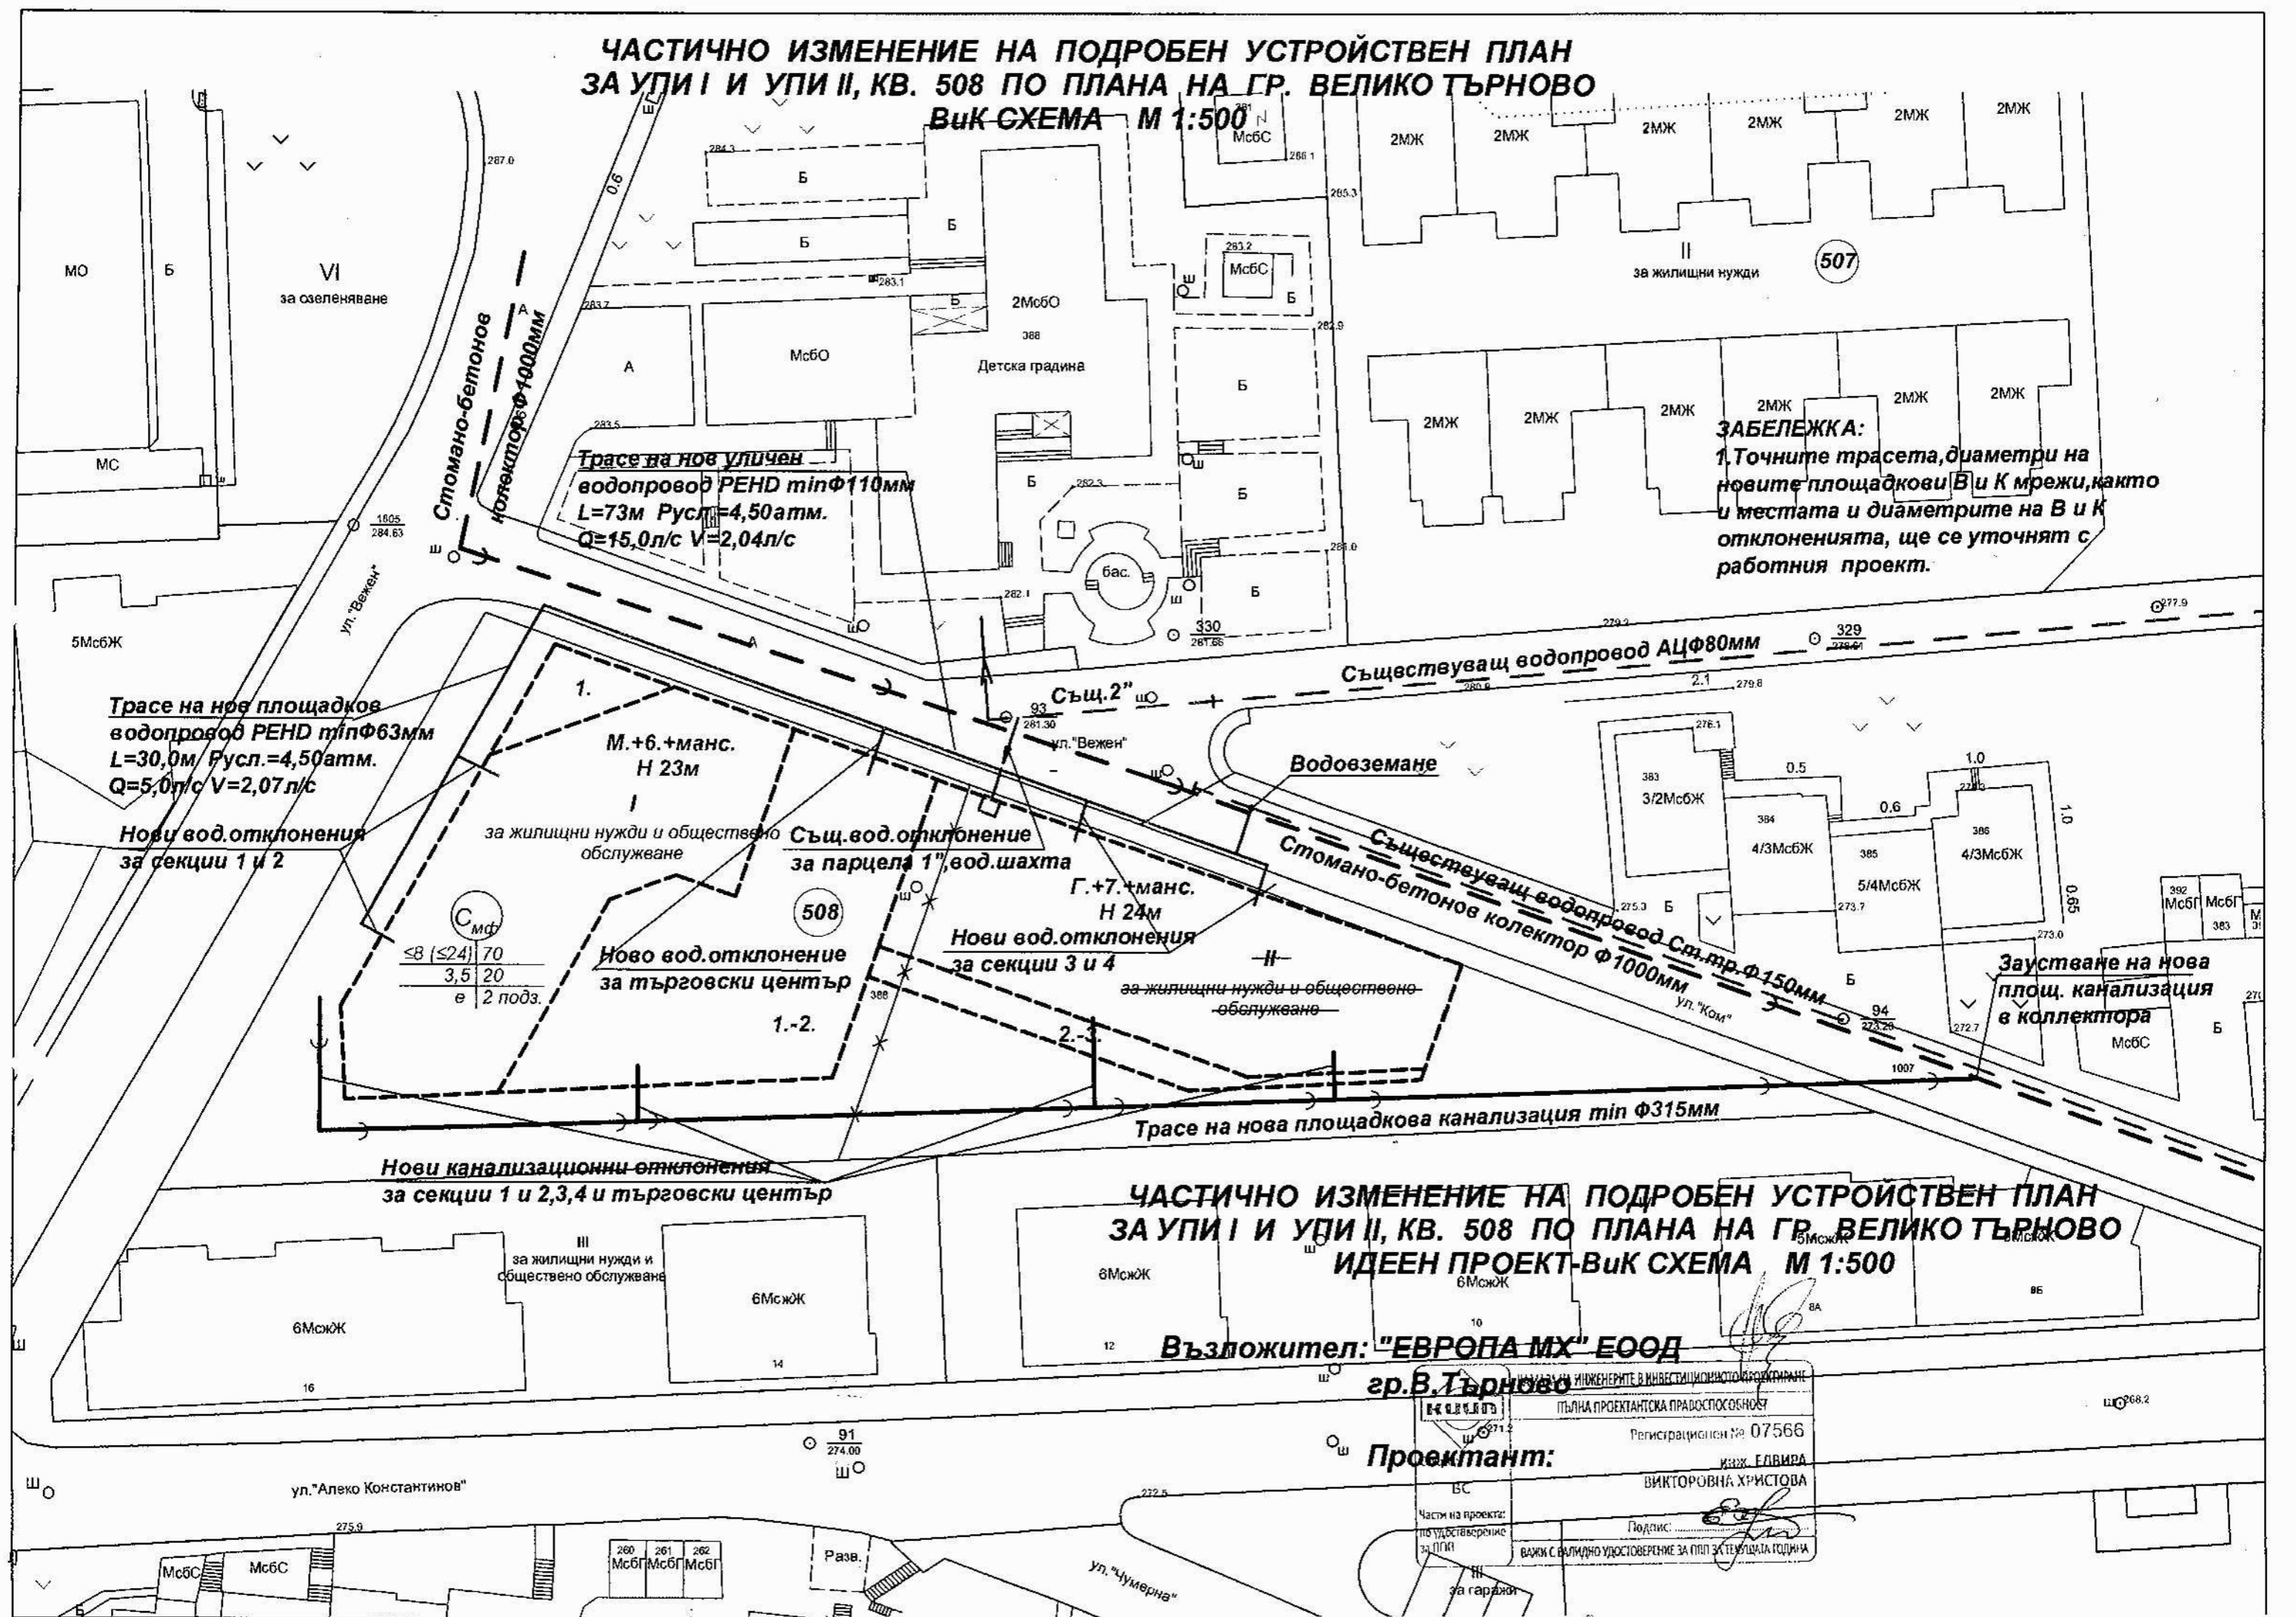

ЗАБЕЛЕЖКА:
1. Точните трасета, диаметри на новите площадкови В и К мрежи, както и местата и диаметрите на В и К отклоненията, ще се уточнят с работния проект.

Трасе на нов площадков водопровод PEHD min Φ63mm
L=30,0m / Русл.=4,50атм.
Q=5,0л/с V=2,07л/с

Нови вод.отклонения за секции 1 и 2

Ново вод.отклонение за търговски център

Нови канализационни отклонения за секции 1 и 2,3,4 и търговски център

**ЧАСТИЧНО ИЗМЕНЕНИЕ НА ПОДРОБЕН УСТРОЙСТВЕН ПЛАН
ЗА УПИ I И УПИ II, КВ. 508 ПО ПЛАНА НА ГР. ВЕЛИКО ТЪРНОВО**
ИДЕЕН ПРОЕКТ-ВиК СХЕМА М 1:500


Възложител: "ЕВРОПА МХ" ЕООД
гр.В.Търново

Проектант:

ИЗДАВАНА ИНЖЕНЕРИТЕ В ИНВЕСТИЦИОННОТО ПРОЕКТИРАНЕ
ПЪЛНА ПРОЕКТАНТСКА ПРАВОСПОСОБНОСТ
Регистрационен № 07566
ИЗЖ ЕЛВИРА
ВИКТОРОВНА ХРИСТОВА
Подпис: *[Signature]*
Части на проекта: по удостоверение за ПП
ВАЖИ С ВАЛИДНО УДОСТОВЕРЕНИЕ ЗА ПП ЗА ТЕКУЩАТА ГОДИНА
за гаражи

**ПРОЕКТ ЗА ЧАСТИЧНО ИЗМЕНЕНИЕ
НА ПОДРОБЕН УСТРОЙСТВЕН ПЛАН - ПЛАН ЗА РЕГУЛАЦИЯ**

3 г.

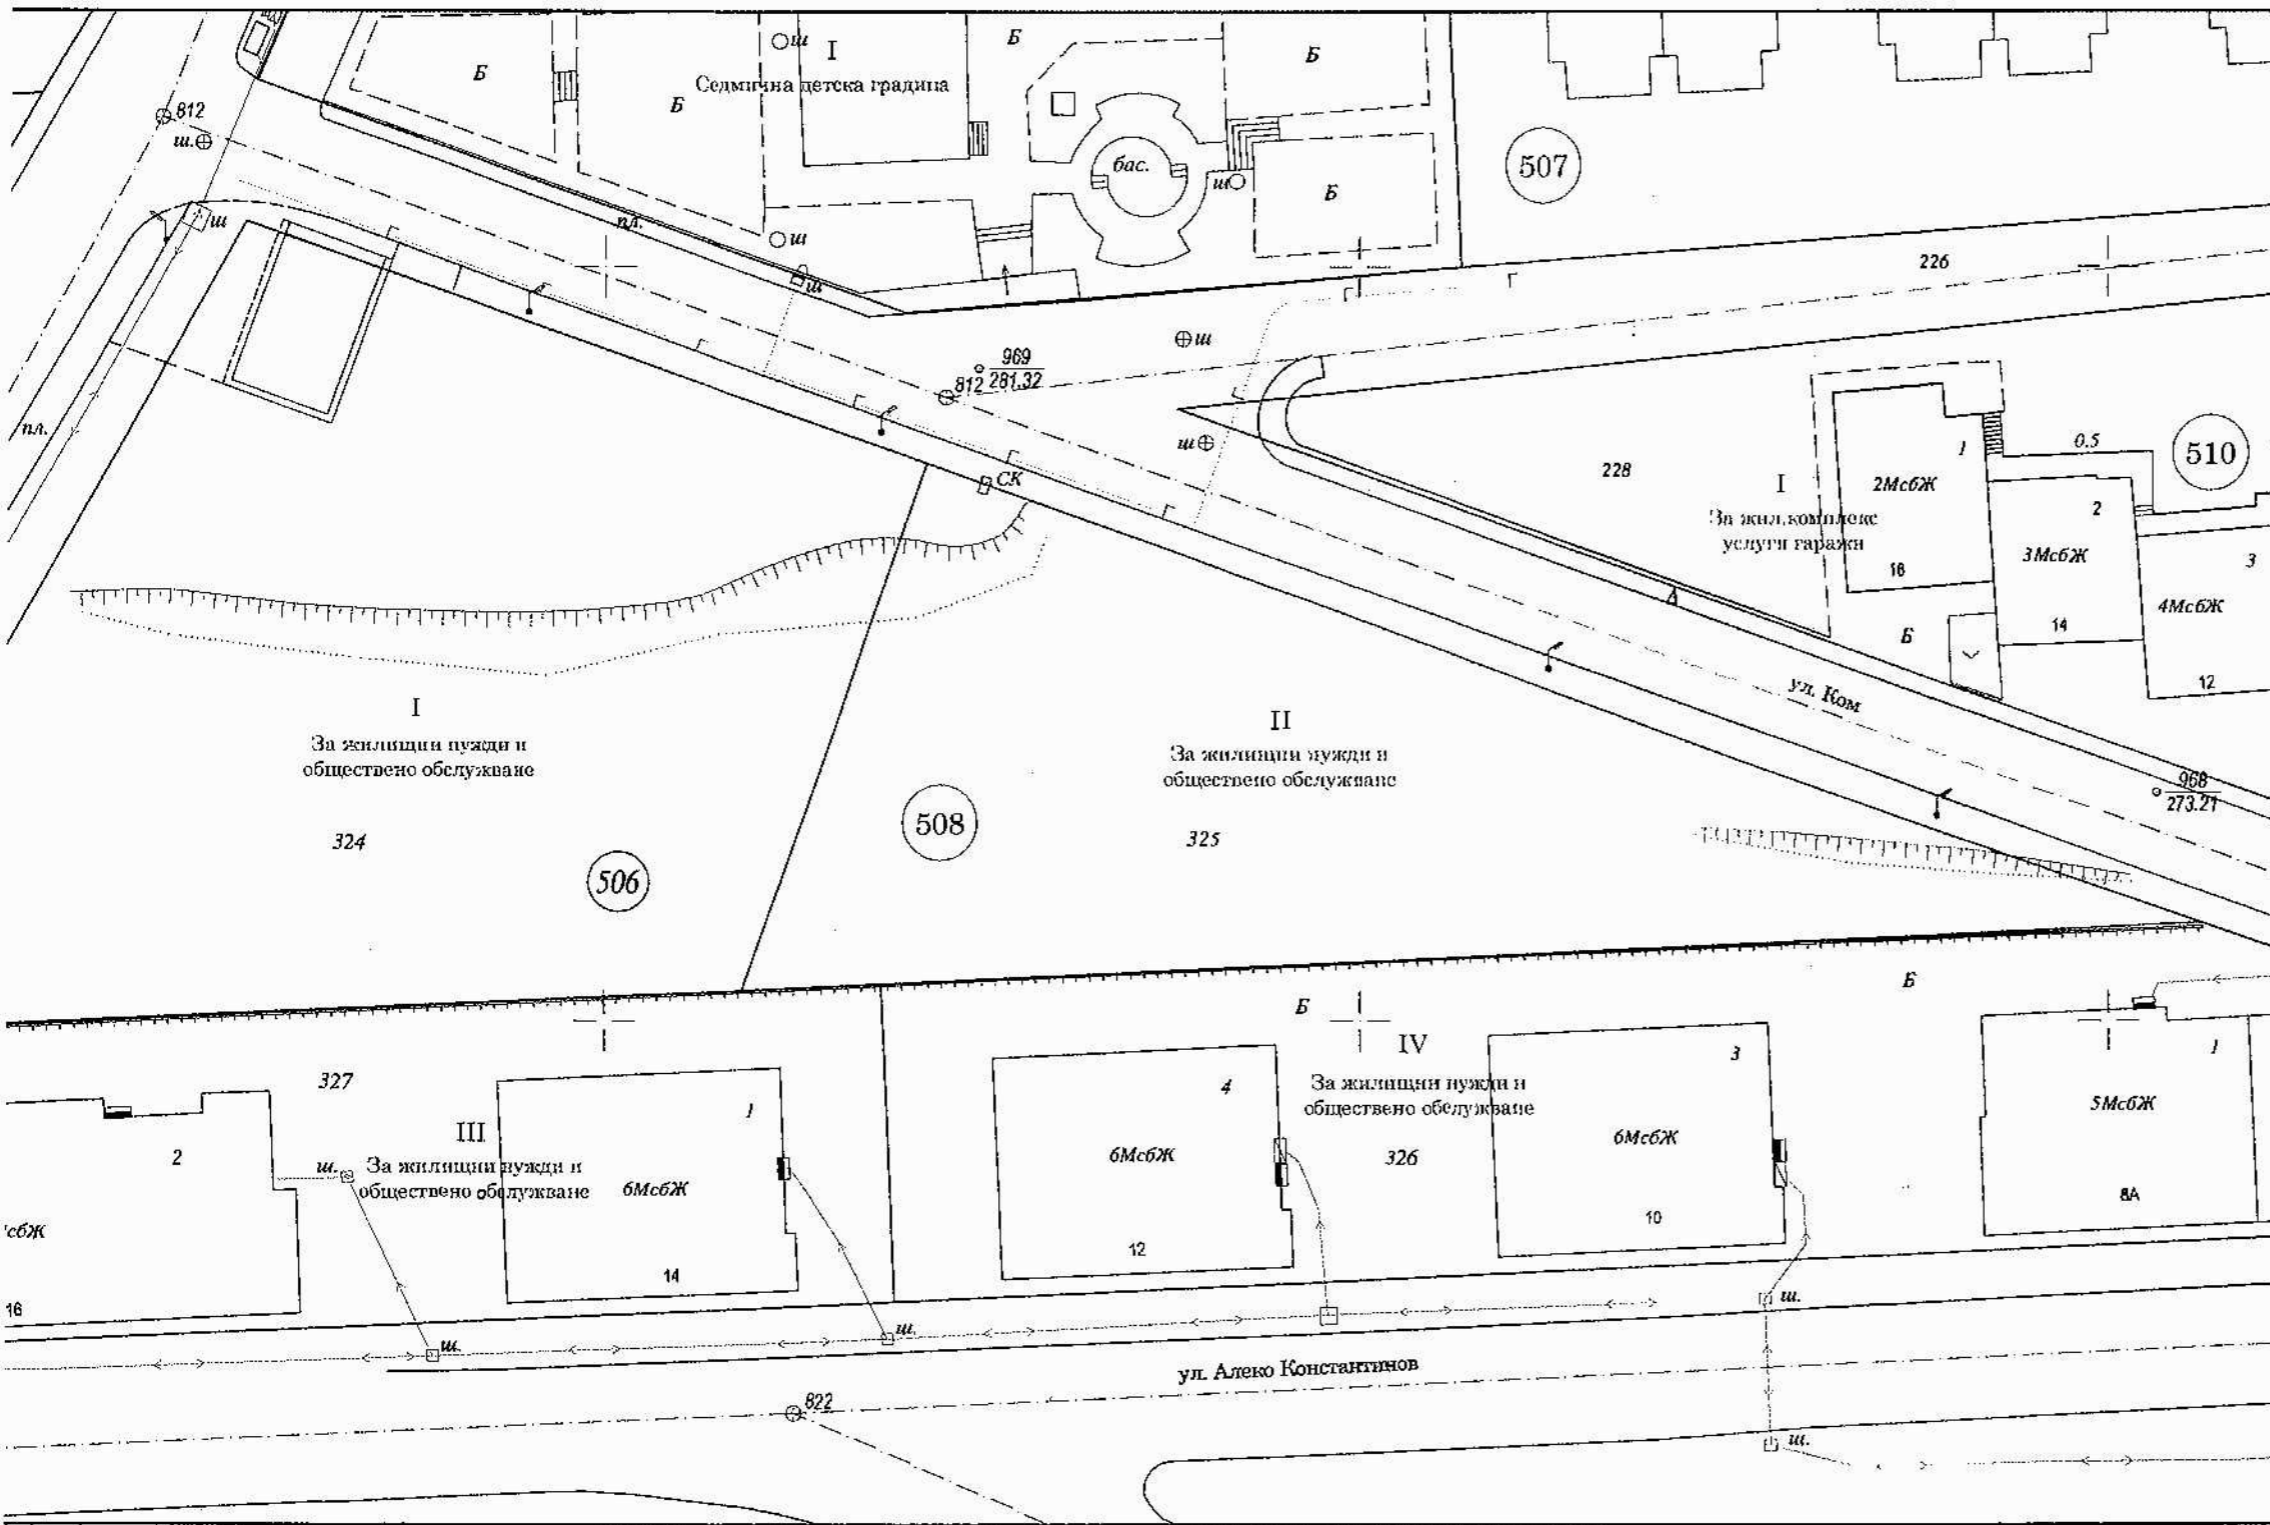

- ЛЕГЕНДА**
- Улична регулационна линия
 - Вътрешна регулационна линия
 - 324 Номер на имот по КК и КР
 - 506 Номер на кадастрален район

УПИ I - За жилищни нужди и обществено обслужване, кв. 508 - 2544 м²
 УПИ II - За жилищни нужди и обществено обслужване, кв. 508 - 1663 м²

 ПЕТРА 2004 ЕООД гр. Велико Търново; ул. "Мария Луиза" №41, ет. 4 тел./факс 062/600 143; тел. 062/621 997; e-mail: miron@abv.bg Сертификат ISO 9001:2008, рег. № TRBA 100 0645	
Обект: ЧАСТИЧНО ИЗМЕНЕНИЕ НА ПОДРОБЕН УСТРОЙСТВЕН ПЛАН - план за регулация и застрояване на УПИ I и УПИ II, кв. 508 по плана на гр. В. Търново	
Част: Геодезия	Фаза: Окончателен проект
Чертеж : Копие (извадка) от ПУП и кад. карта	
Проектант: инж. Ст. Станев	
Чертеж №: 1-3 Лист 297x500: 1/1 Мащаб: 1:500 Дата: 12.2016 г.	ПЕЧАТ ЗА ПРАВОСПОСОБНОСТ  Регистрационен № 07543 инж. СТАНЕВ ХРИСТОВ СТАНЕВ Подпис:
Възложител: „Европа МХ“ ЕООД	