


Координатна система 1970г.  
Височинна система - Балтийска

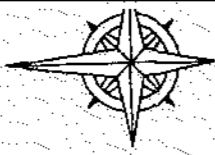

479

НАУУ-Ј 4x16 мм<sup>2</sup>  
от РКИ до ТЕПО  
ТЕПО 1Т-15к<sub>W</sub>

Водопроводно отклонение  
за парцела  
РК-4-нова

480 НАУУ-Ј 4x185 мм<sup>2</sup>  
от ПР до РКИ

III

НАУУ-Ј 4x185 мм<sup>2</sup>  
от ПР до РКИ  
Изкол. 1,1/0,4 м  
2РЧС Грбџи ф110  
бетн. кожух

481

482

водопровод РНДЕ ф90мм

17

4

водопровод РНДЕ ф90мм

501.144

146 водопровод РНДЕ ф90мм

НАУУ-Ј 4x185 мм<sup>2</sup>  
от ПР до РКИ  
Изкол. 0,8/0,4 м

VII

Линейно-кабелно

Стопанство - София

147 водопровод РНДЕ ф90мм

148 водопровод РНДЕ ф90мм

149 водопровод РНДЕ ф90мм

НАУУ-Ј 4x185 мм<sup>2</sup>  
от ПР до РКИ

273


XVII

За производство  
СКЛАДОВИ ДЕЙНОСТИ

170

09'04"

тазица или водопровод

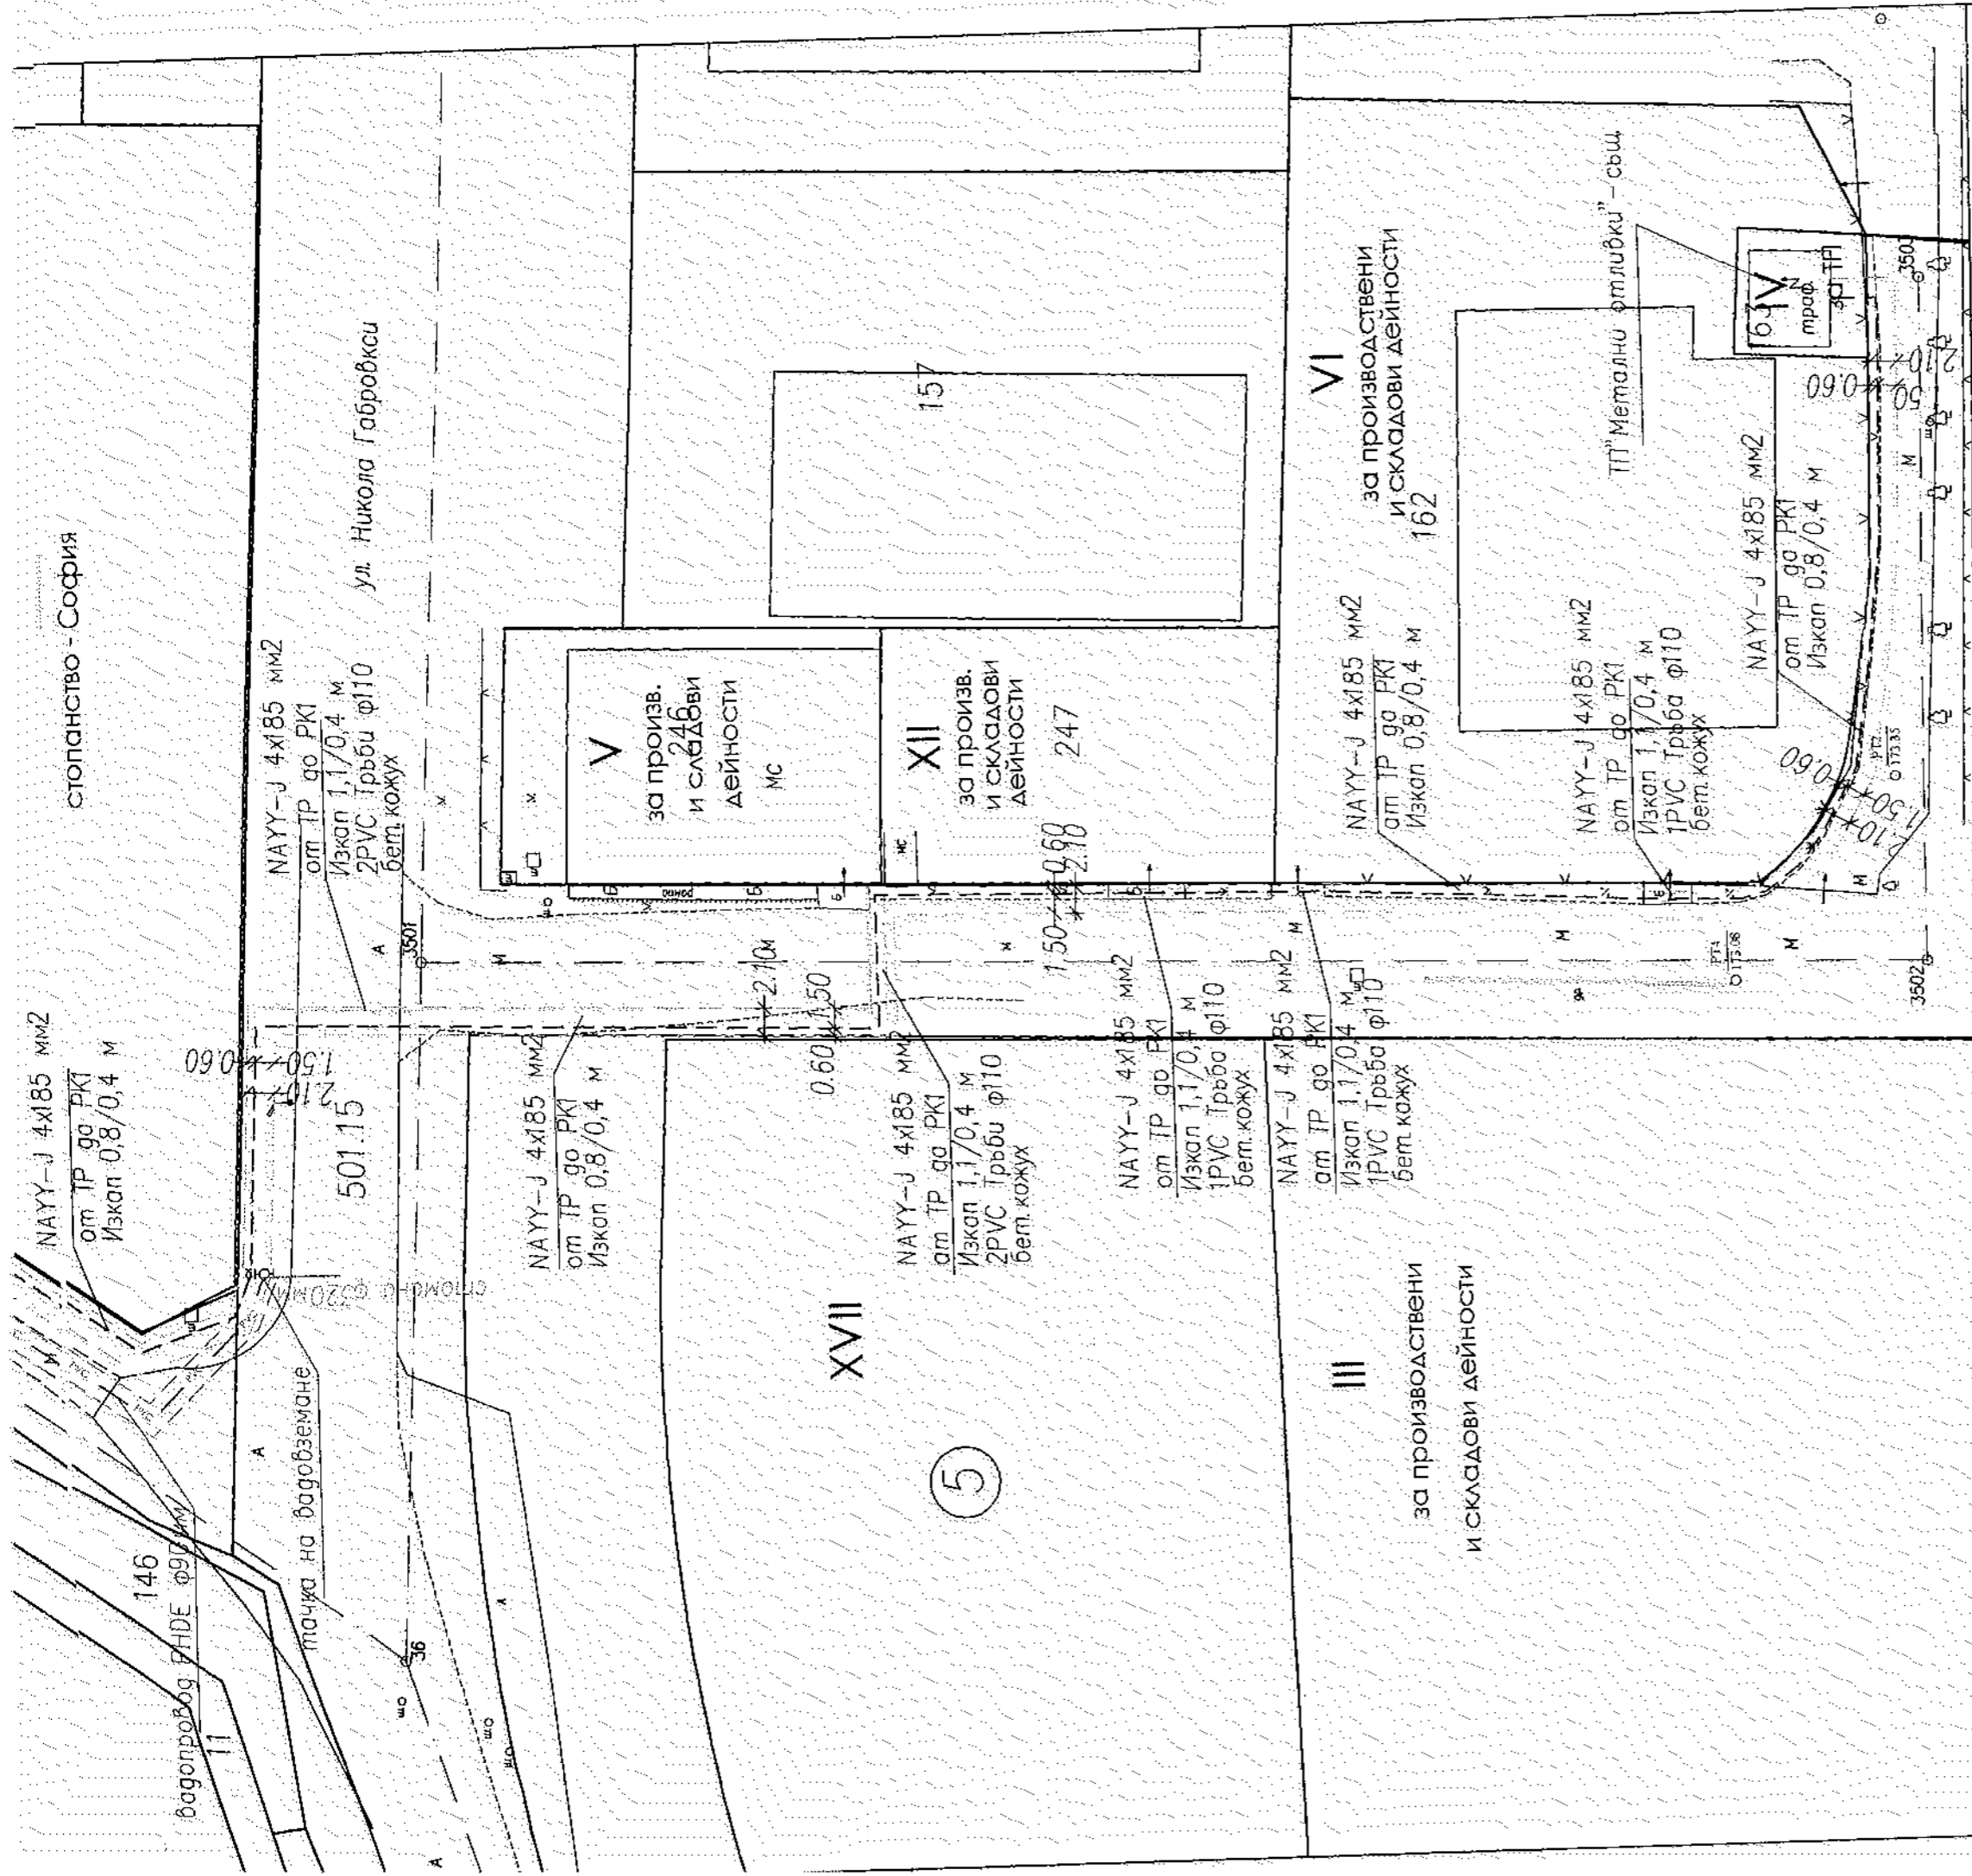

**ПОДРОБЕН УСТРОЙСТВЕН ПЛАН - ПАРЦЕЛАРЕН ПЛАН ЗА ВЪНШНИ ВРЪЗКИ ЕЛ И ВИК за хранването с електричество и вода на ПИ 10447.17.480.**  
**землище гр. Велико Търново**  
**с цел промяна**  
**предназначението на земята**

**ПАРЦЕЛАРЕН ПЛАН**  
**М 1:500**

**Легенда:**  
 - - - ел. кабел  
 - - - сервитут около ел. кабел  
 - - - нов водопровод PE тръби  
 - - - сервитут около водопровод

- 186.7 м
  - 4.7 м
  - 182.0 м
  - 9.4 кв.м
  - 364.0 кв.м
  - 373.5 м
  - 200.9 м
  - 172.6 м
  - 421.9 кв.м
  - 362.5 кв.м
- Обща дължина на нав водопровод за хранване на ПИ 17.480  
 Дължина на водопровод за хранване на ПИ 17.480 през ПИ 501.15 - ул. "Никола Габровски" гр. В. Търново  
 Дължина на водопровод за хранване на ПИ 17.480 през ПИ 501.6 второстепенна улица собственост на Община В. Търново)  
 Сервитутна зона от нов водопровод за хранване на ПИ 17.480 през ПИ 501.15 (второстепенна улица, собственост на Община В. Търново)  
 Сервитутна зона от нов водопровод за хранване на ПИ 17.480 през ПИ 501.6 (второстепенна улица, собственост на Община В. Търново)  
 Обща дължина на ел. кабел за хранване на ПИ 17.480  
 Дължина на ел. кабел за хранване на ПИ 17.480 през ПИ 501.15 - ул. "Никола Габровски" гр. В. Търново  
 Дължина на ел. кабел за хранване на ПИ 17.480 през ПИ 501.6 второстепенна улица собственост на Община В. Търново)  
 Сервитутна зона от нов ел. кабел за хранване на ПИ 17.480 през ПИ 501.15 (второстепенна улица, собственост на Община В. Търново)  
 Сервитутна зона от нов ел. кабел за хранване на ПИ 17.480 през ПИ 501.6 (второстепенна улица, собственост на Община В. Търново)

