


ЧИ НА ПУП - ПЛАН ЗА РЕГУЛАЦИЯ, М 1:1000
 Относно ЧИ на ПУП - ПРЗ за УПИ УПИ X, XI₁₀, XII₁₁, XIII₁₁ и XIV₇₄ от кв. 570
 по подробния устройствен план на гр. Велико Търново

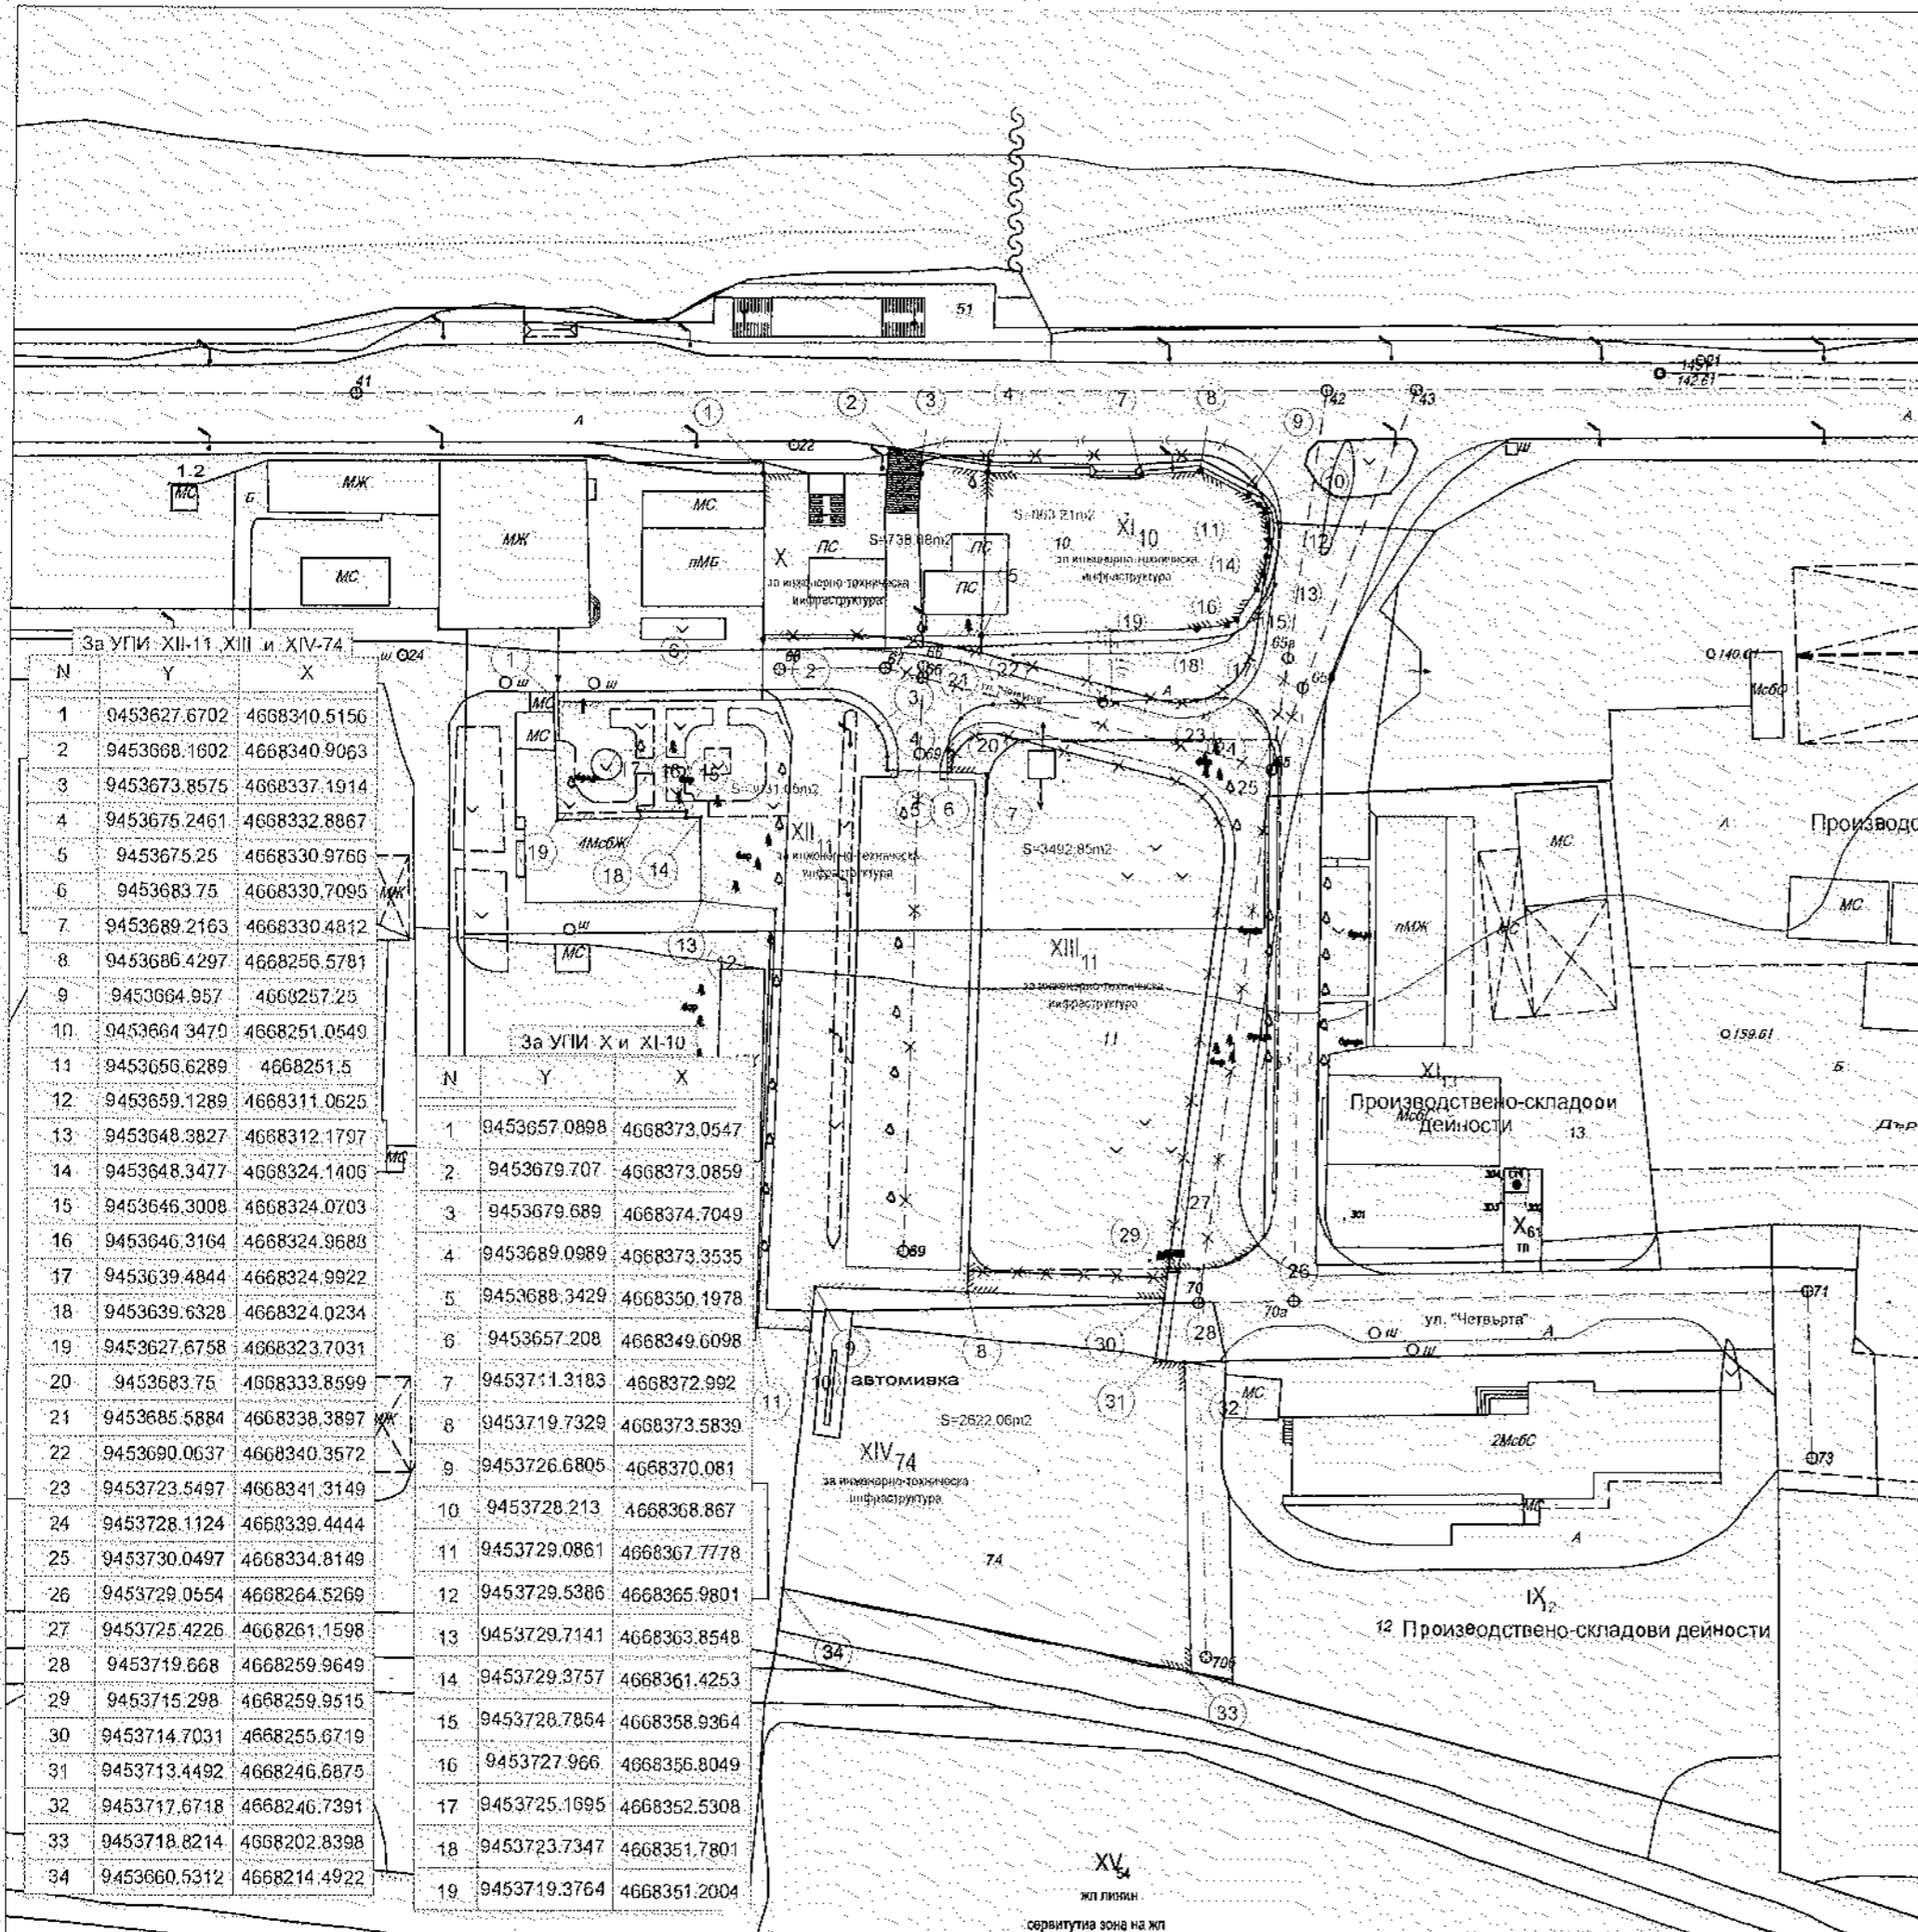

За УПИ XII-11, XIII и XIV-74

N	Y	X
1	9453627.6702	4668340.5156
2	9453668.1602	4668340.9063
3	9453673.8575	4668337.1914
4	9453675.2461	4668332.8867
5	9453675.25	4668330.9766
6	9453683.75	4668330.7095
7	9453689.2163	4668330.4812
8	9453686.4297	4668256.5781
9	9453664.957	4668257.25
10	9453664.3470	4668251.0549
11	9453656.6289	4668251.5
12	9453659.1289	4668311.0625
13	9453648.3827	4668312.1797
14	9453648.3477	4668324.1406
15	9453646.3008	4668324.0703
16	9453646.3164	4668324.9688
17	9453639.4844	4668324.9922
18	9453639.6328	4668324.0234
19	9453627.6758	4668323.7031
20	9453683.75	4668333.8599
21	9453685.5884	4668338.3897
22	9453690.0637	4668340.3572
23	9453723.5497	4668341.3149
24	9453728.1124	4668339.4444
25	9453730.0497	4668334.8149
26	9453729.0554	4668264.5269
27	9453725.4226	4668261.1598
28	9453719.668	4668259.9649
29	9453715.298	4668259.9515
30	9453714.7031	4668255.6719
31	9453713.4492	4668246.6875
32	9453717.6718	4668246.7391
33	9453718.8214	4668202.8398
34	9453660.5312	4668214.4922

За УПИ X и XI-10

N	Y	X
1	9453657.0898	4668373.0547
2	9453679.707	4668373.0859
3	9453679.689	4668374.7049
4	9453689.0989	4668373.3535
5	9453688.3429	4668350.1978
6	9453657.208	4668349.6098
7	9453711.3183	4668372.992
8	9453719.7329	4668373.5839
9	9453726.6805	4668370.081
10	9453728.213	4668368.867
11	9453729.0861	4668367.7778
12	9453729.5386	4668365.9801
13	9453729.7141	4668363.8548
14	9453729.3757	4668361.4253
15	9453728.7854	4668358.9364
16	9453727.966	4668356.8049
17	9453725.1695	4668352.5308
18	9453723.7347	4668351.7801
19	9453719.3764	4668351.2004

KUUP КАМАРА НА ИНЖЕНЕРИТЕ В ИНВЕСТИЦИОННО-ПЪЛНА ПРОЕКТАНТСКА ПРАВОСПОСОБНОСТ

Секция: ПП

Част на проекта: по удостоверение за ПП

Регистрационен №: ИЛИЕВ НИКОЛАЙ

Подпис: _____

ВАЖИ С ВАЛИДНО УДОСТОВЕРЕНИЕ ЗА ПП ЗА ТЕКУЩАТА ГОДИНА

НИКОЛАЙ НИКОЛОВ

Проектантска фирма "НИКЕЛ-ЕЛКА НИКОЛОВА"

гр. В. Търново, ул. Мадарски Еле №23, ет.6

Управление: инж. Николай Николов


ЧИ на ПУП - ПРЗ за УПИ УПИ X, XI₁₀, XII₁₁, XIII₁₁ и XIV₇₄ от кв. 570 по подробния устройствен план на гр. Велико Търново

Възложител:

част:	Геодезия
фаза:	Устройствен проект
дата:	11. 2016 г.

Проектант	инж. Николай Ил. Николов
Архитектура	арх. Петър Николов
Зелена с-ма	п. арх. Регина Лазарова
ЕП	инж. Цани Цанев
ВиК	инж. Тодор Цанев
чертеж:	ПУП-ПР/трасировъчен/

ЧИ НА ПУП - ПЛАН ЗА РЕГУЛАЦИЯ, М 1:1000
 Относно ЧИ на ПУП - ПРЗ за УПИ УПИ X, XI_{1a}, XII₁₁, XIII₁₁ и XIV₇₄ от кв. 570
 по подробния устройствен план на гр. Велико Търново

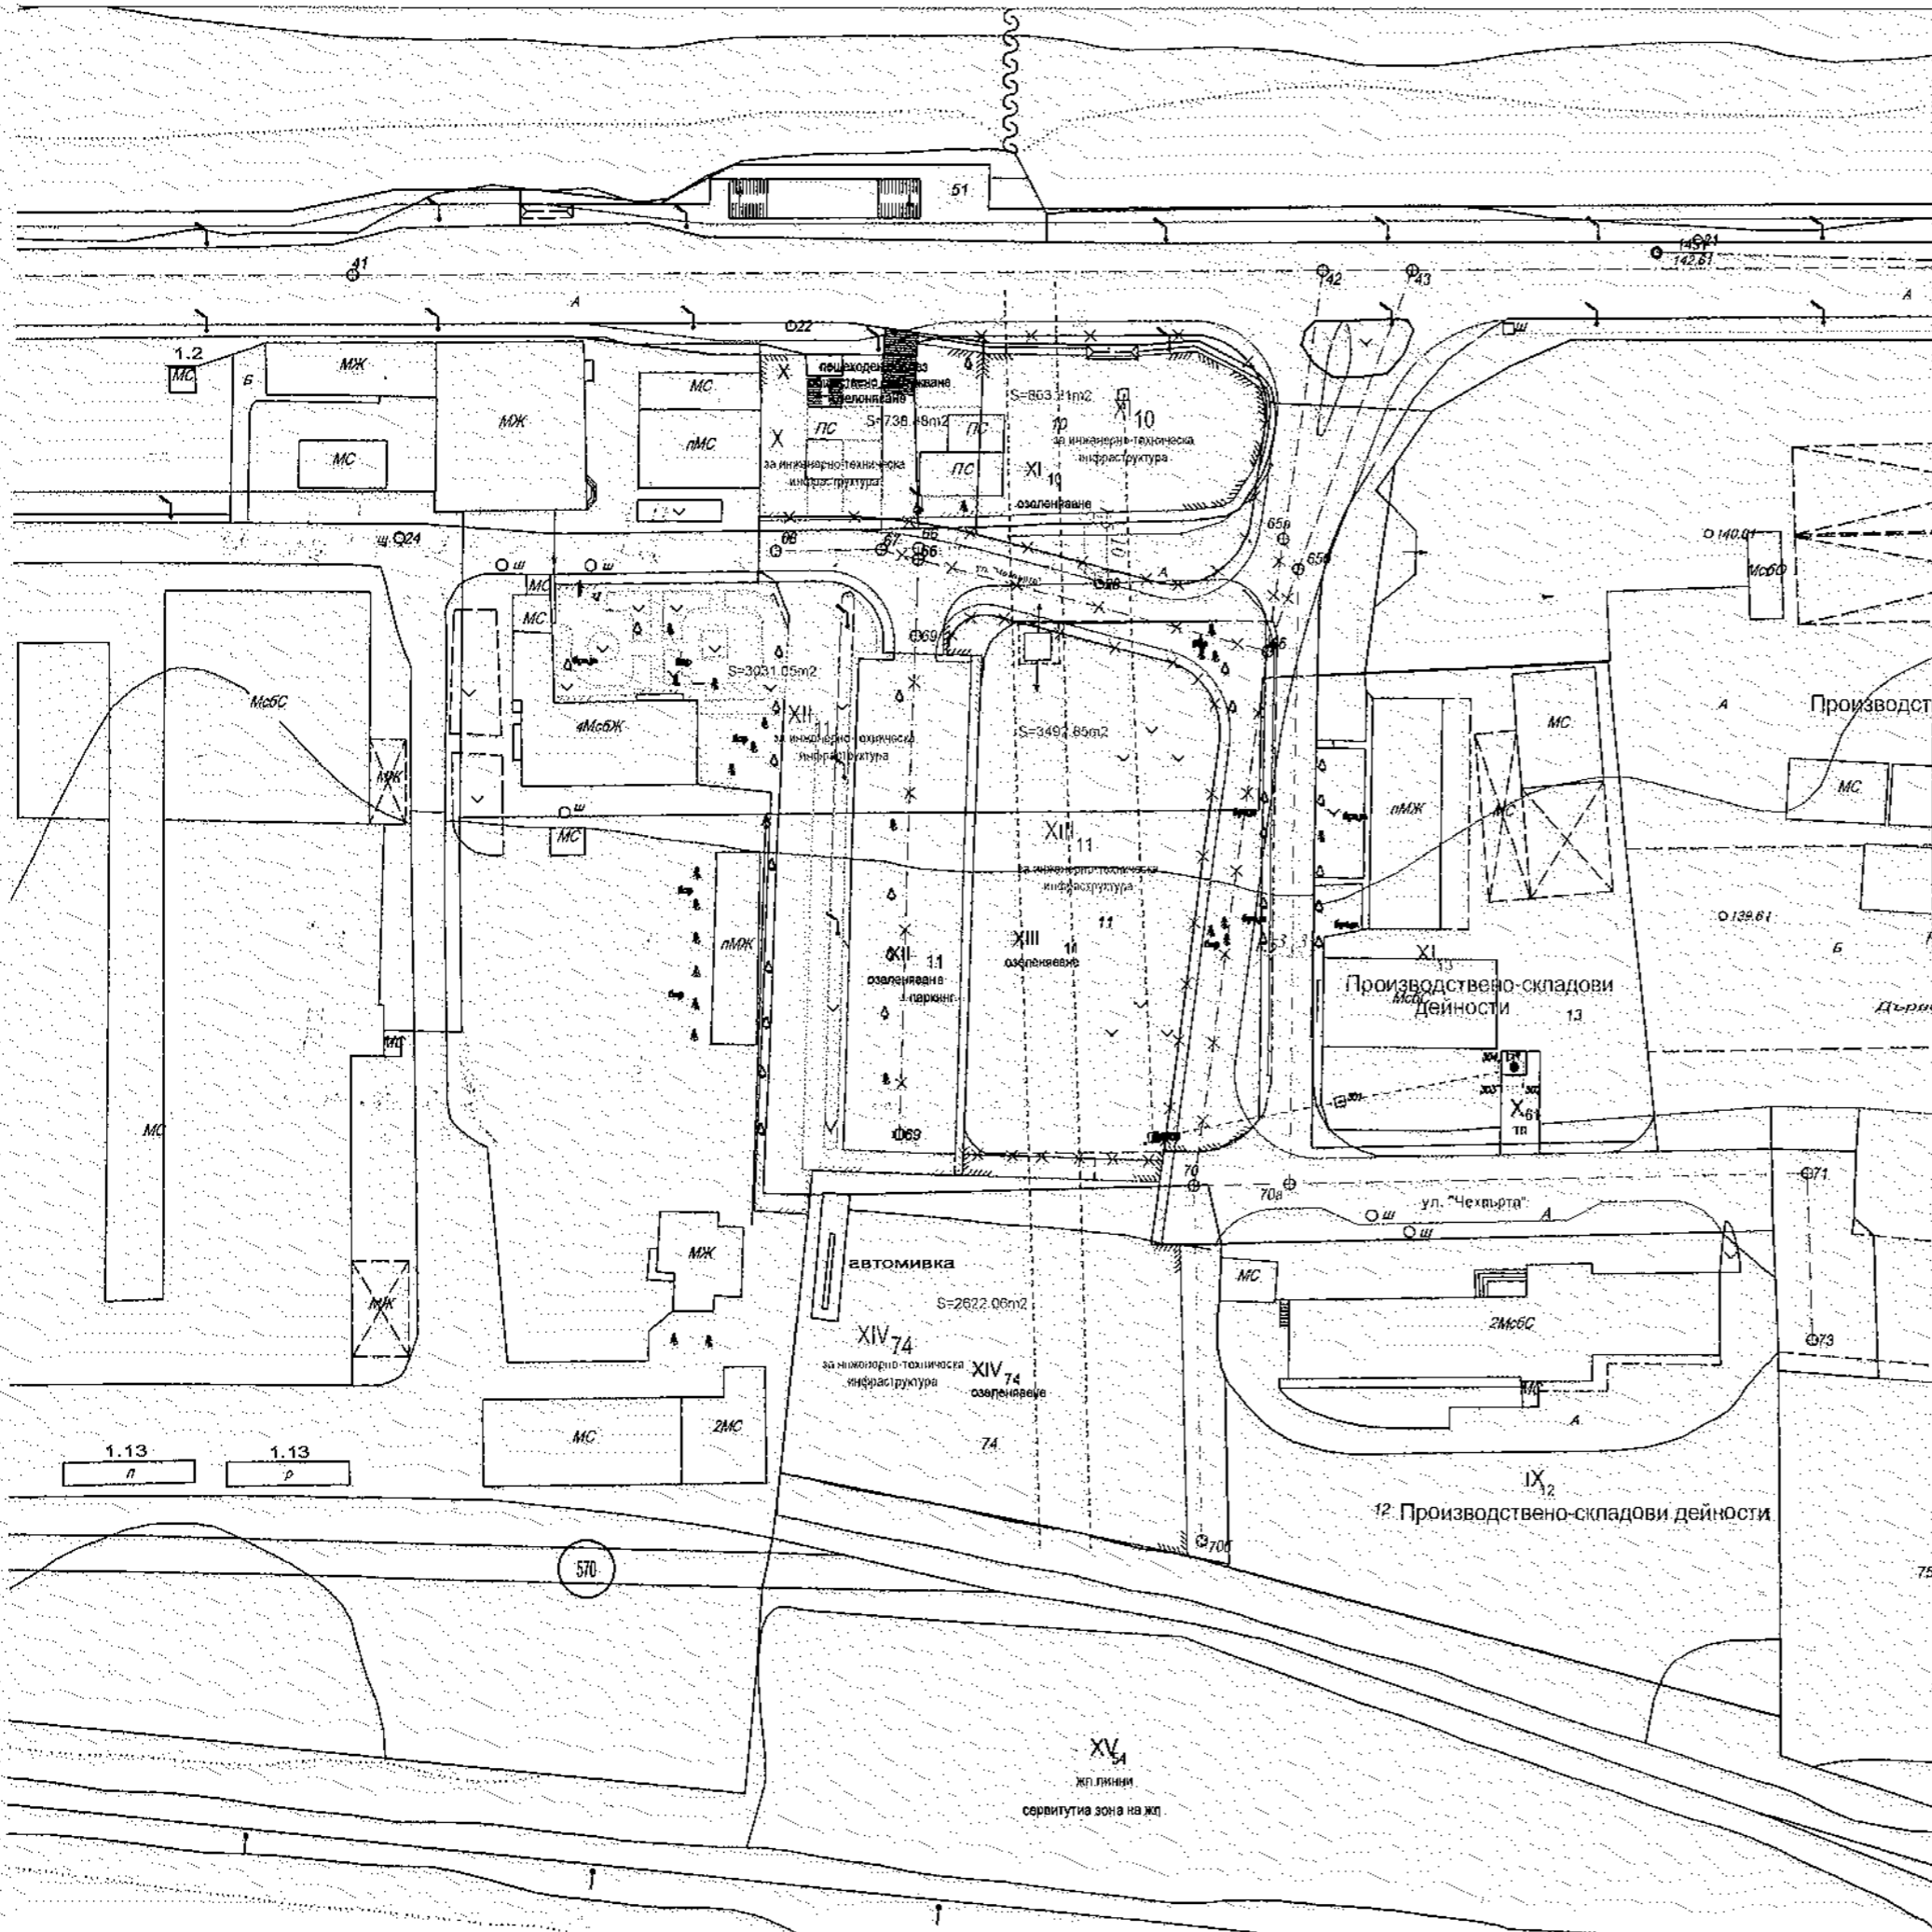


Проектантска фирма
НИКЕЛ-Елка Николова
 гр. Велико Търново, ул. Манастир №23, ет. 6
 Управител:
 инж. Николай Николов

ЧИ на ПУП - ПРЗ за УПИ УПИ X, XI _{1a} , XII ₁₁ , XIII ₁₁ и XIV ₇₄ от кв. 570 по подробния устройствен план на гр. Велико Търново	
Възложител:	
част:	Геодезия
фаза:	Устройствен проект
дата:	11. 2016 г.

Проектант		инж. Николай Ил. Николов
Съгласували	Архитектура	арх. Петър Николов
	Зелана с-ма	л. арх. Регина Лазарова
	ЕП	инж. Цани Цанев
	ВиК	инж. Тодор Цанев
чертеж:		ПУП-ПР