


ПРОЕКТ ЗА ПУП -
ПАРЦЕЛАРЕН ПЛАН
ЗА ПИ 016002 и ПИ 061001
3-тце с.Малки Чифлик, общ.Велико Търново

ЛЕГЕНДА:

- БКТП проект**
- СРС БМ 60 951 - нов, на който са монтирани РОМЪК 400/20 и катушки отодигатели
 - Съществуваща трифазовна линия AL 3x/1x70mm²
 - Заселеност с 2 бр. колове от профилна стомана 63/63/6 L=1.5 м, R<10 см
 - Кабел тип ND2XS(F)2Y 3x/1x185 mm²-новоположен
 - Котурна плоча с размери 1200/1200/1200 от Ш1 до Ш13
 - Тръбно кръго с ПВД тръби ф160 - 4бр. Г-3резерви
 - Сервитутна зона за нов БКТП
 - Успоред БК1хV

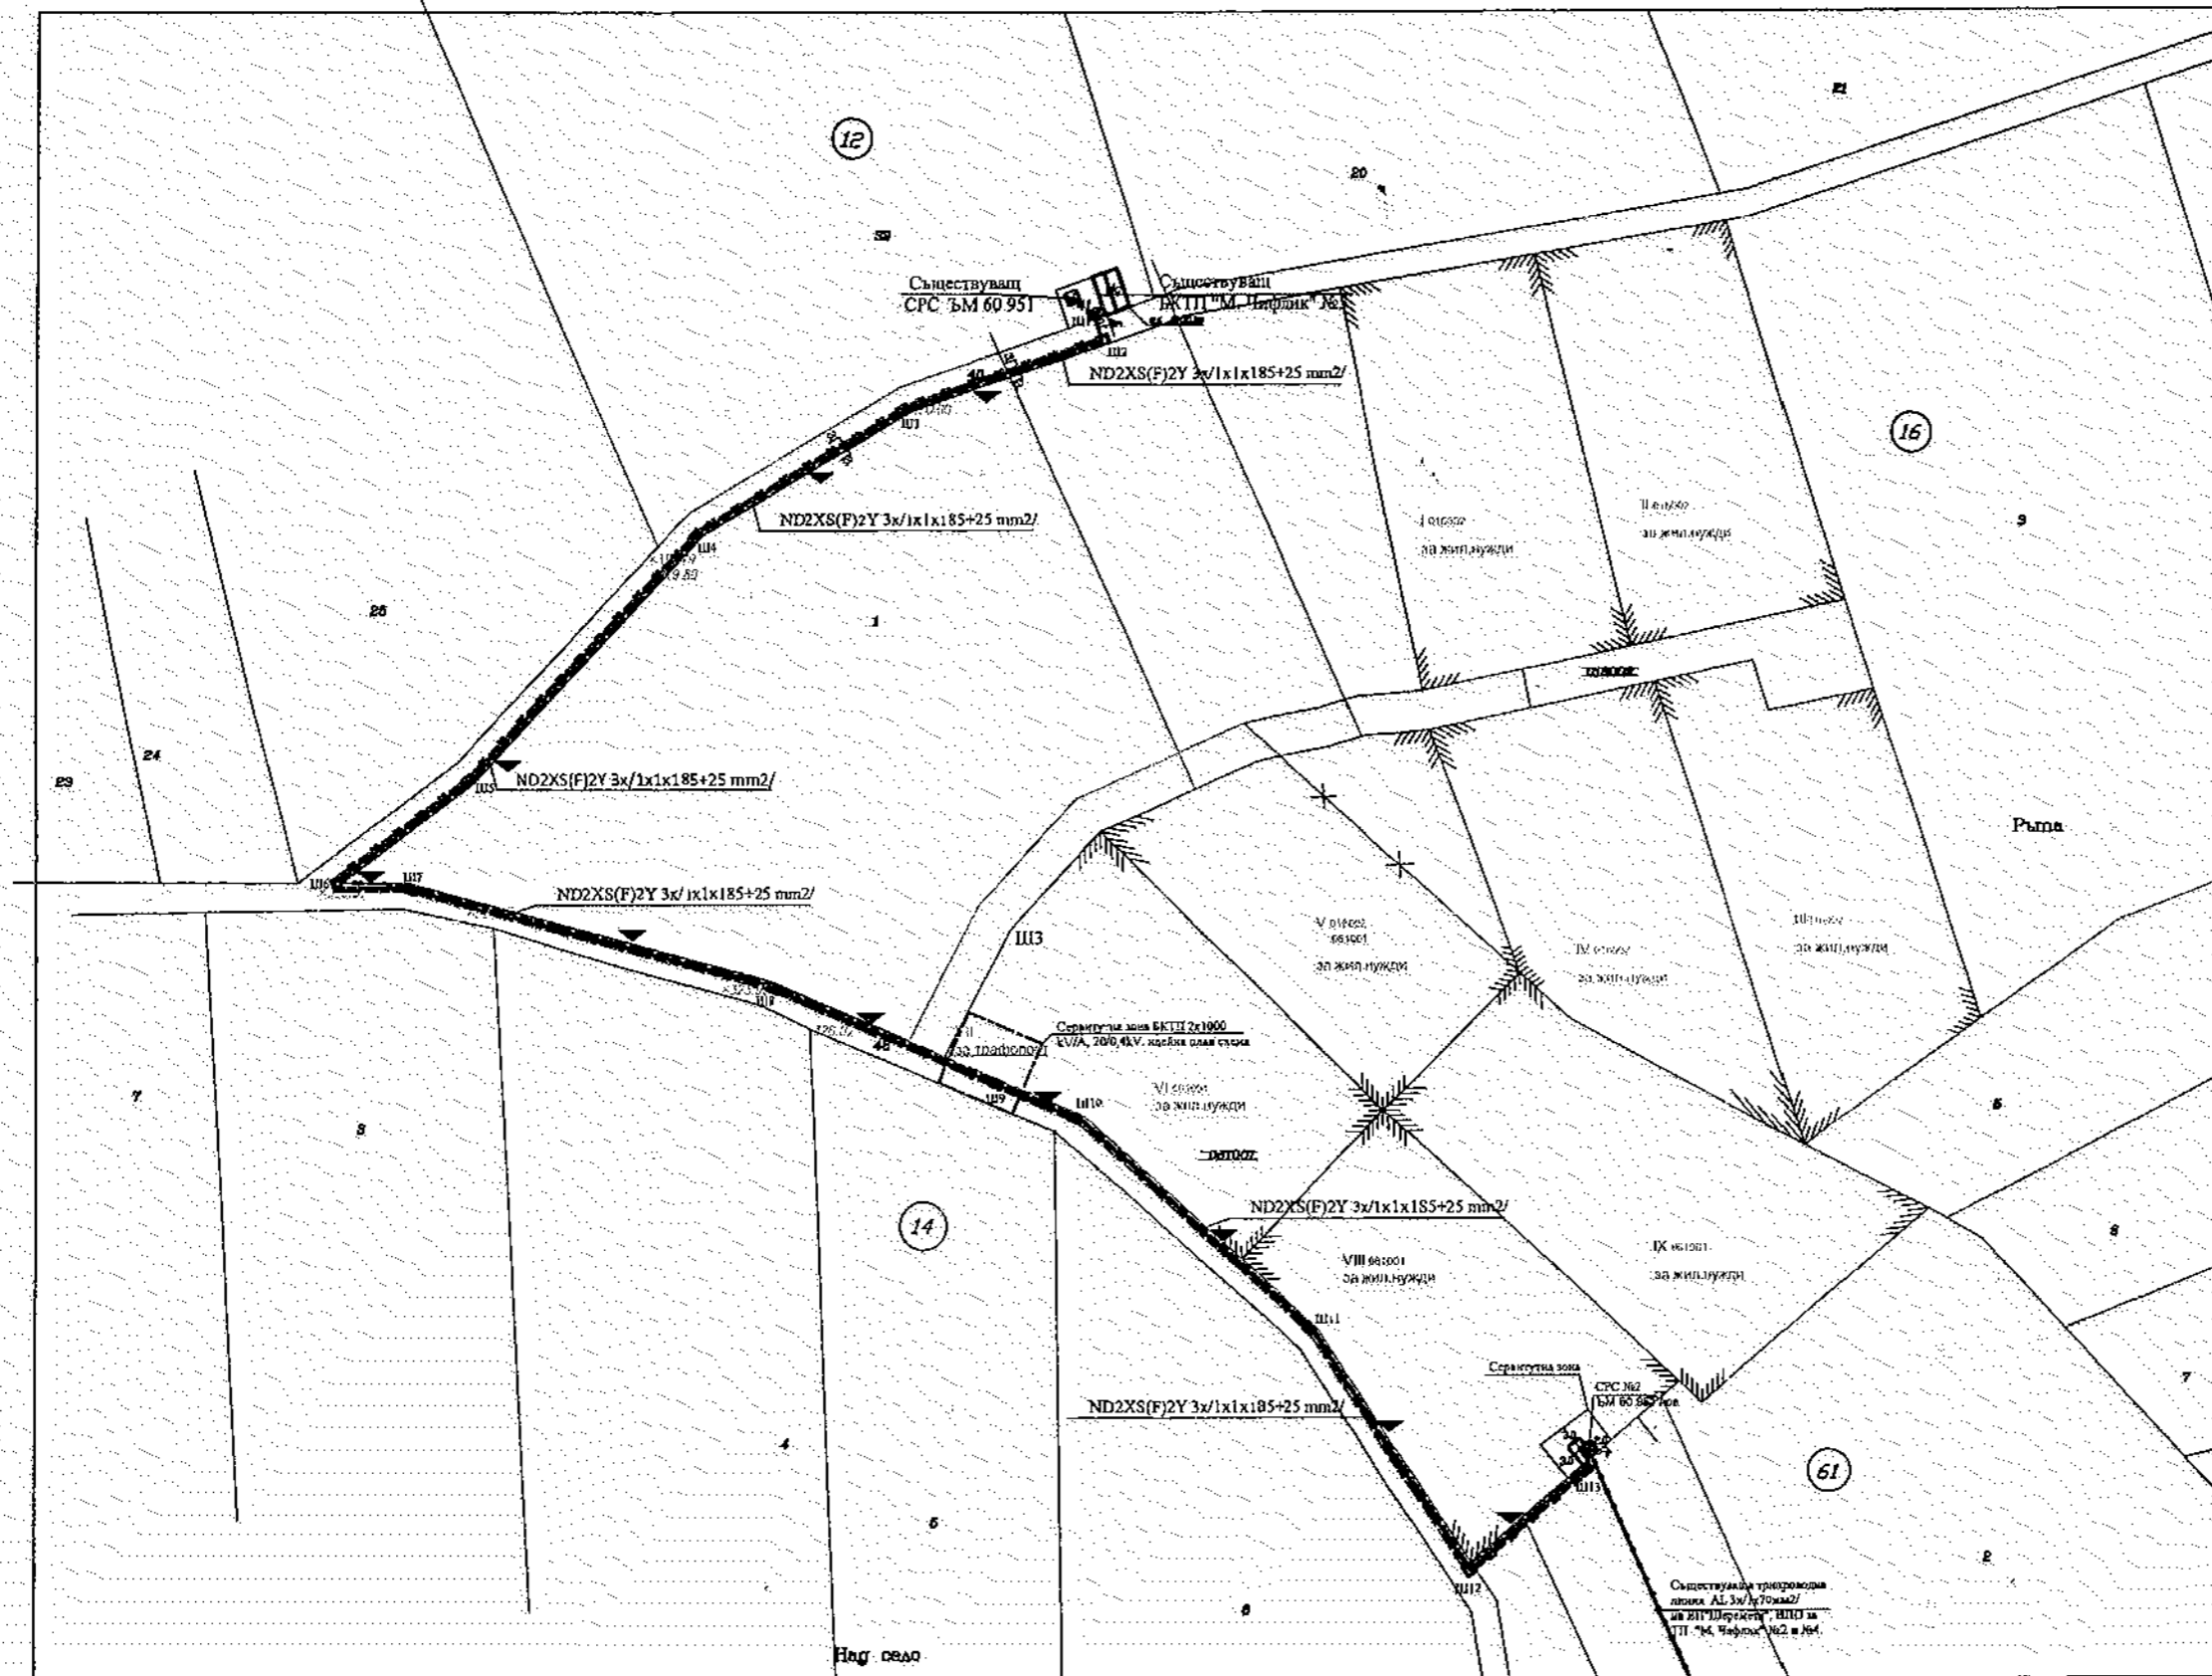

Чертеж: Трасе на силови кабели 20 kV ND2XS(F)2Y3x/1x185+25 mm²/п 1 бр. СРС 20 kV БМ60-951

Мащаб: 1:1000	Регистрационен № 12268
Лист: 1	инж. Г. Илиев

Проектант	инж. Г. Илиев	Подпис
Тех. Контрол		
Част:	Фаза: Идейна план схема	
Електрическа		
Възложител:	Александър Атанасов Димитров	
гр.В.Търново	Дата: 2017 г.	