



чертеж 1

ПРОЕКТ за ЧАСТИЧНО ИЗМЕНЕНИЕ НА ПУП
за УПИ III "За жил. нужди" от кв. 71
по кадастрален и регулационен план на
с.Ветрици, Община Велико Търново

ЧАСТ: СИТУАЦИЯ

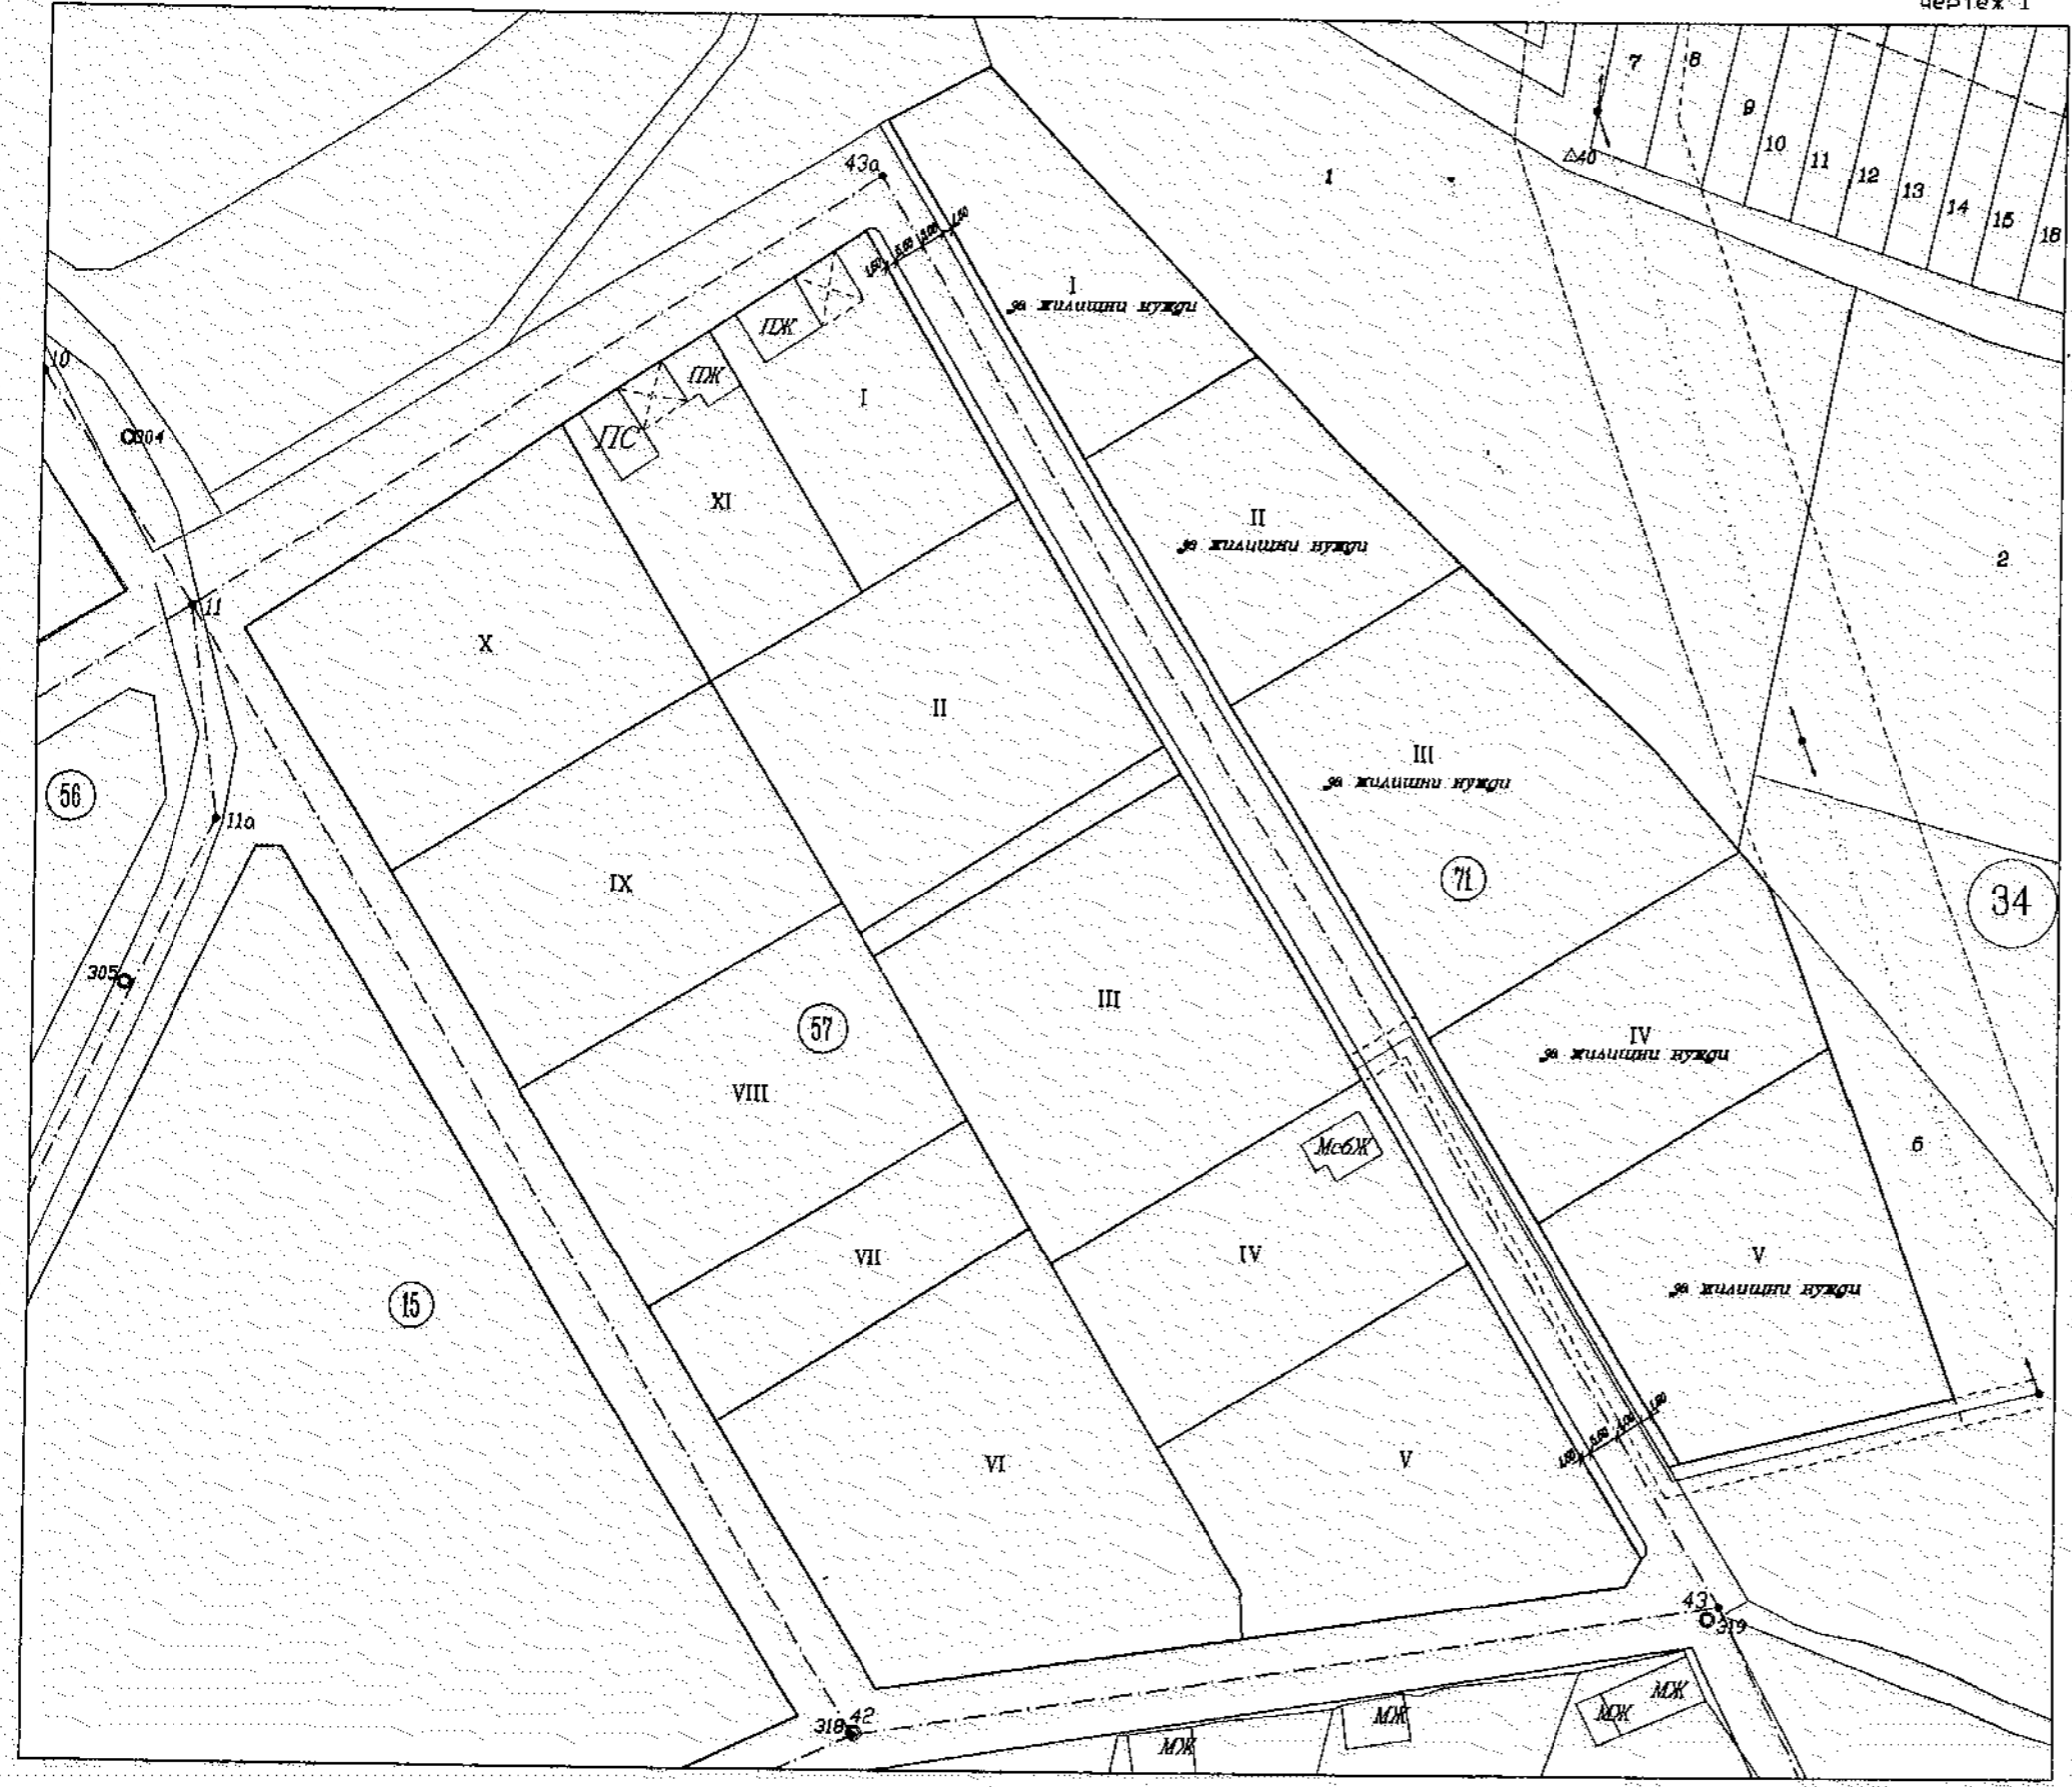



М 1 : 1000

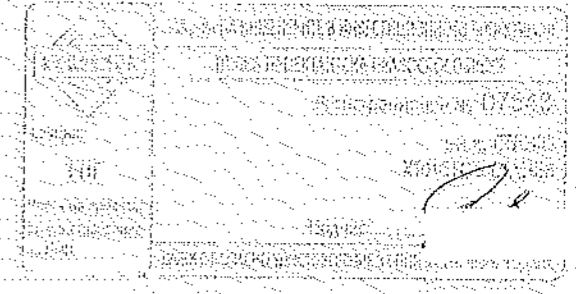

Проектант:
/ инж. Ст. Станев /

ПРОЕКТ за ЧАСТИЧНО ИЗМЕНЕНИЕ НА ПУП
за УПИ III "За жил. нужди" от кв. 71
по кадастрален и регулационен план на
с.Ветринци, Община Велико Търново

ЧАСТ: ТРАСИРОВЪЧЕН ПЛАН

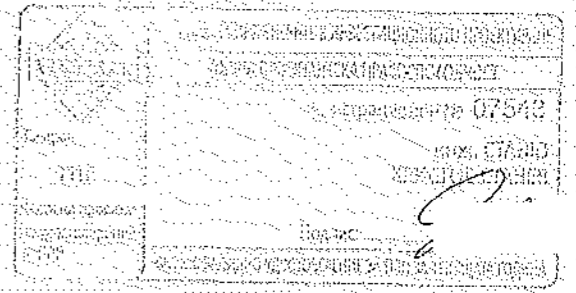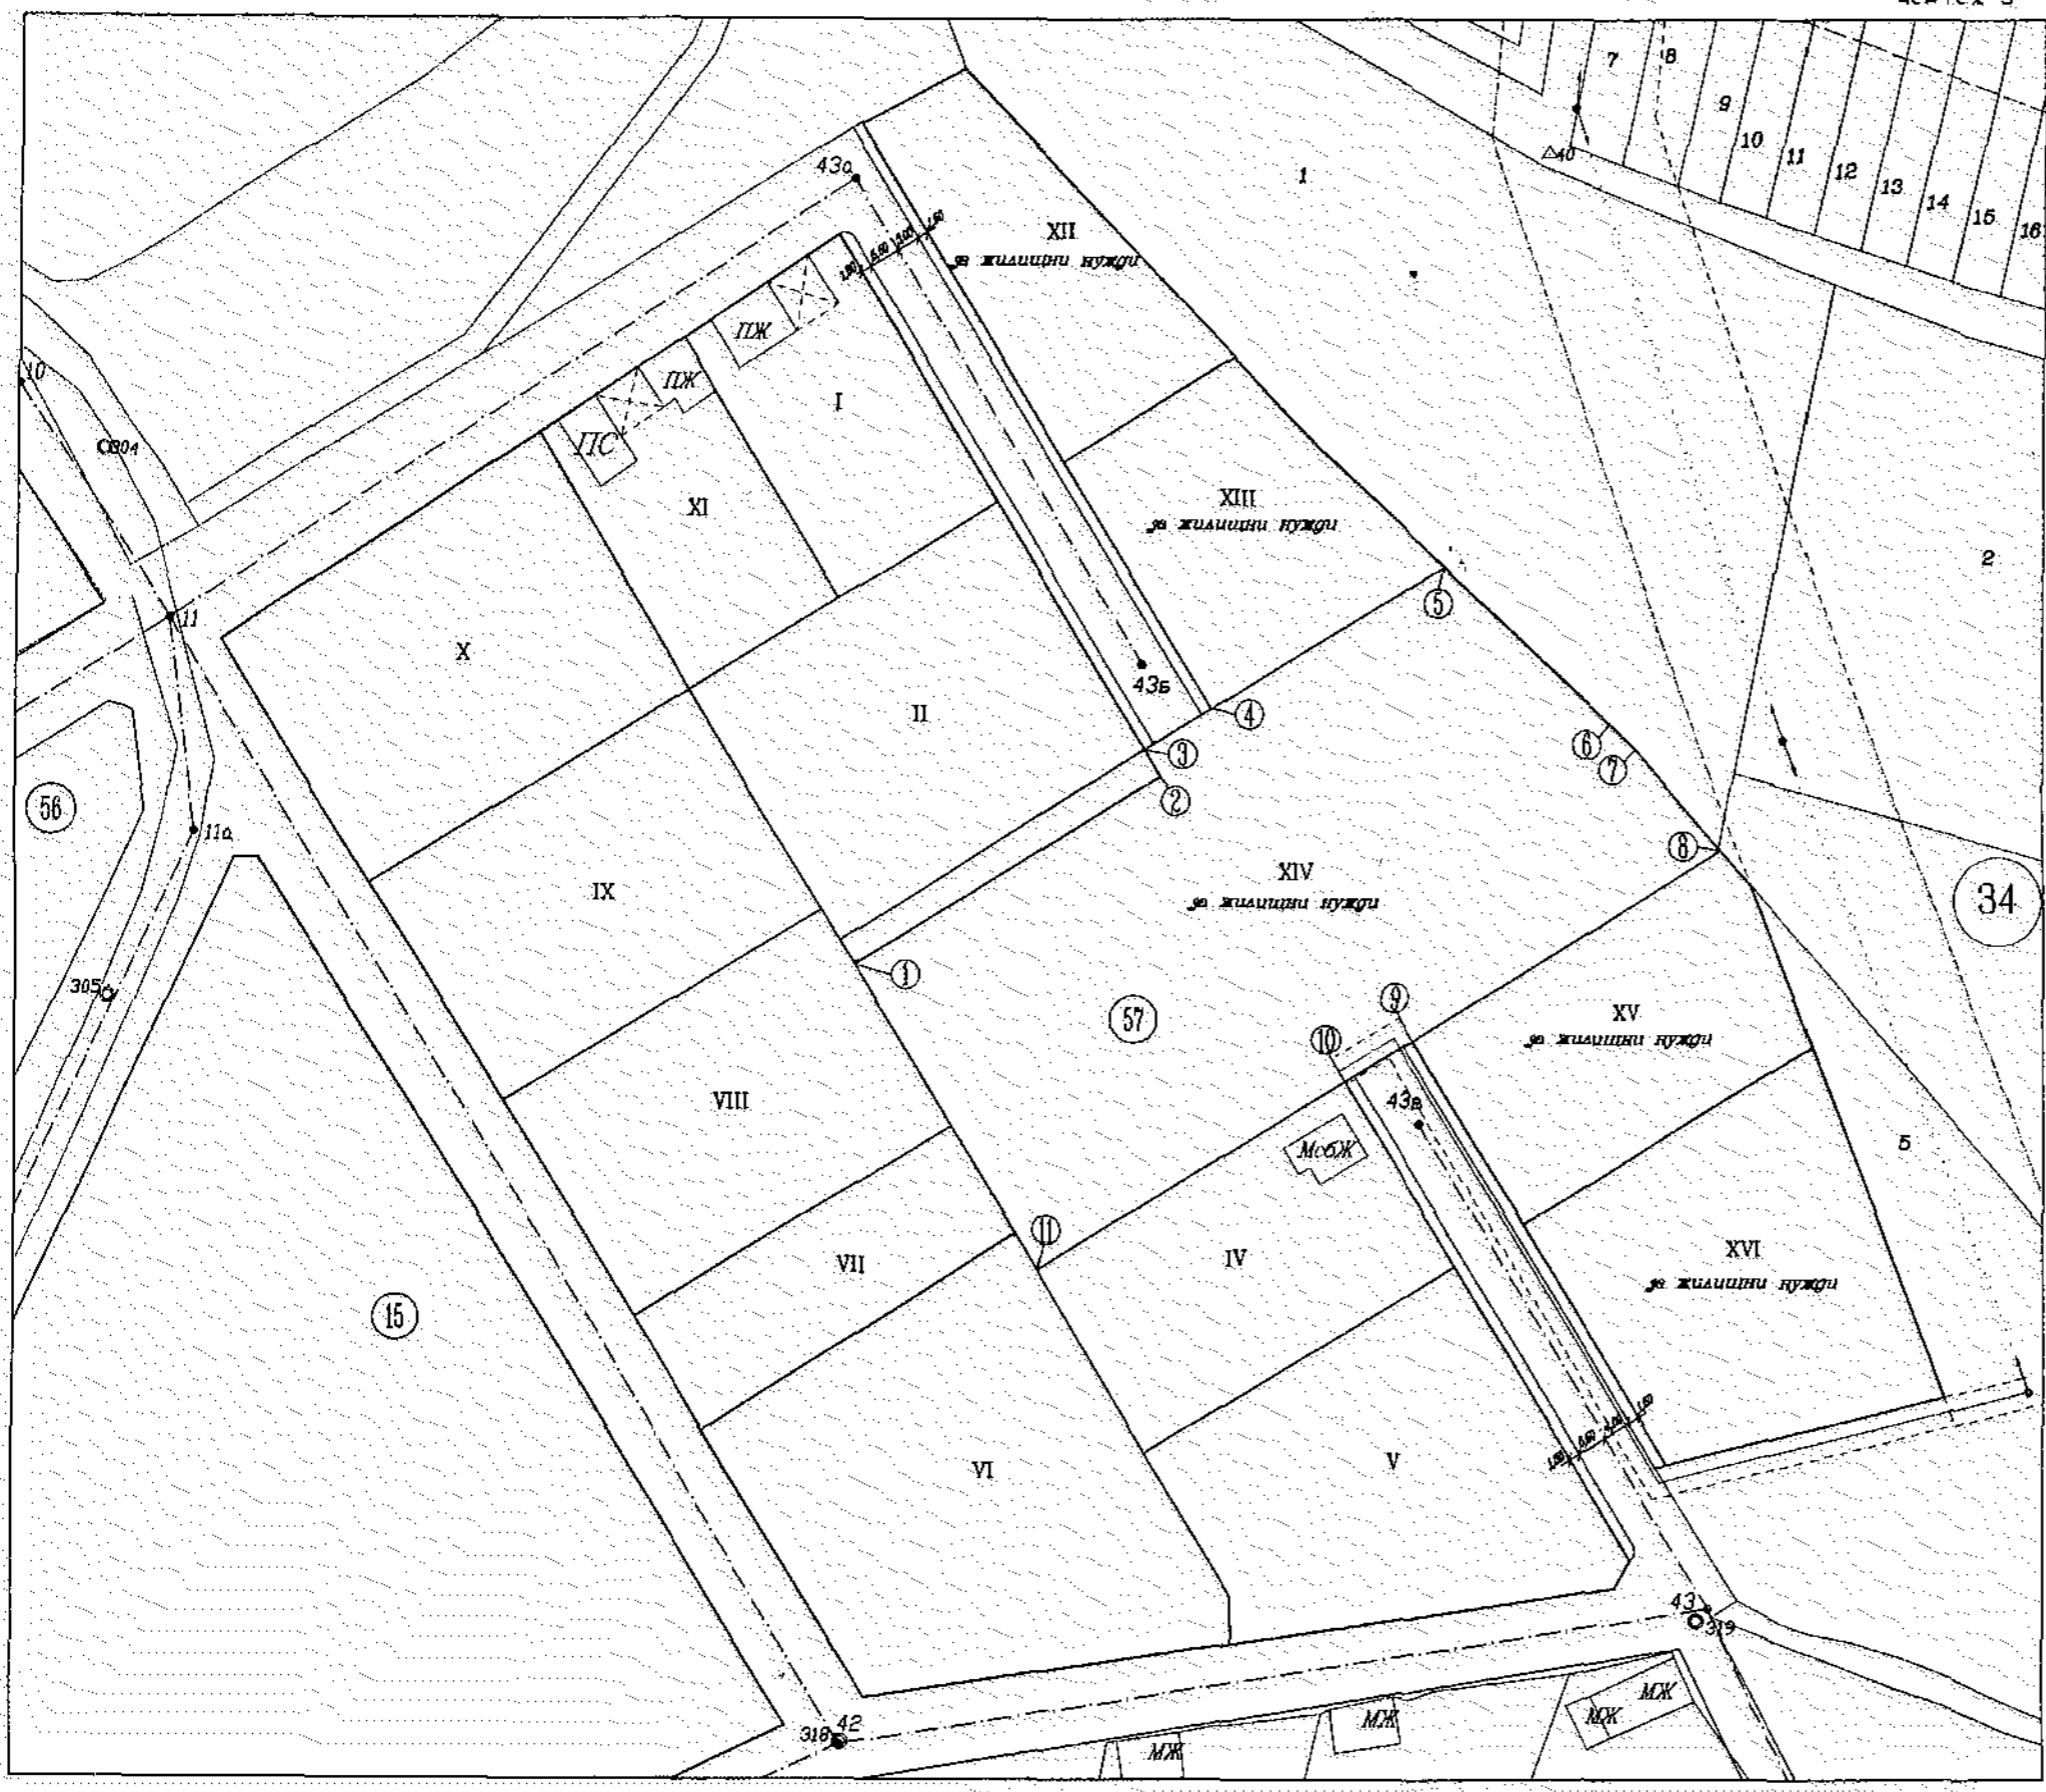


Проектант:
/ инж. Ст. Станев /

М 1 : 1000

**ПРОЕКТ ЗА ЧАСТИЧНО ИЗМЕНЕНИЕ НА ПУП
за УПИ III "За жил. нужди" от кв. 71
по кадастрален и регулационен план на
с. Ветринци, Община Велико Търново**

ЧАСТ: ПЛАН ЗА РЕГУЛАЦИЯ

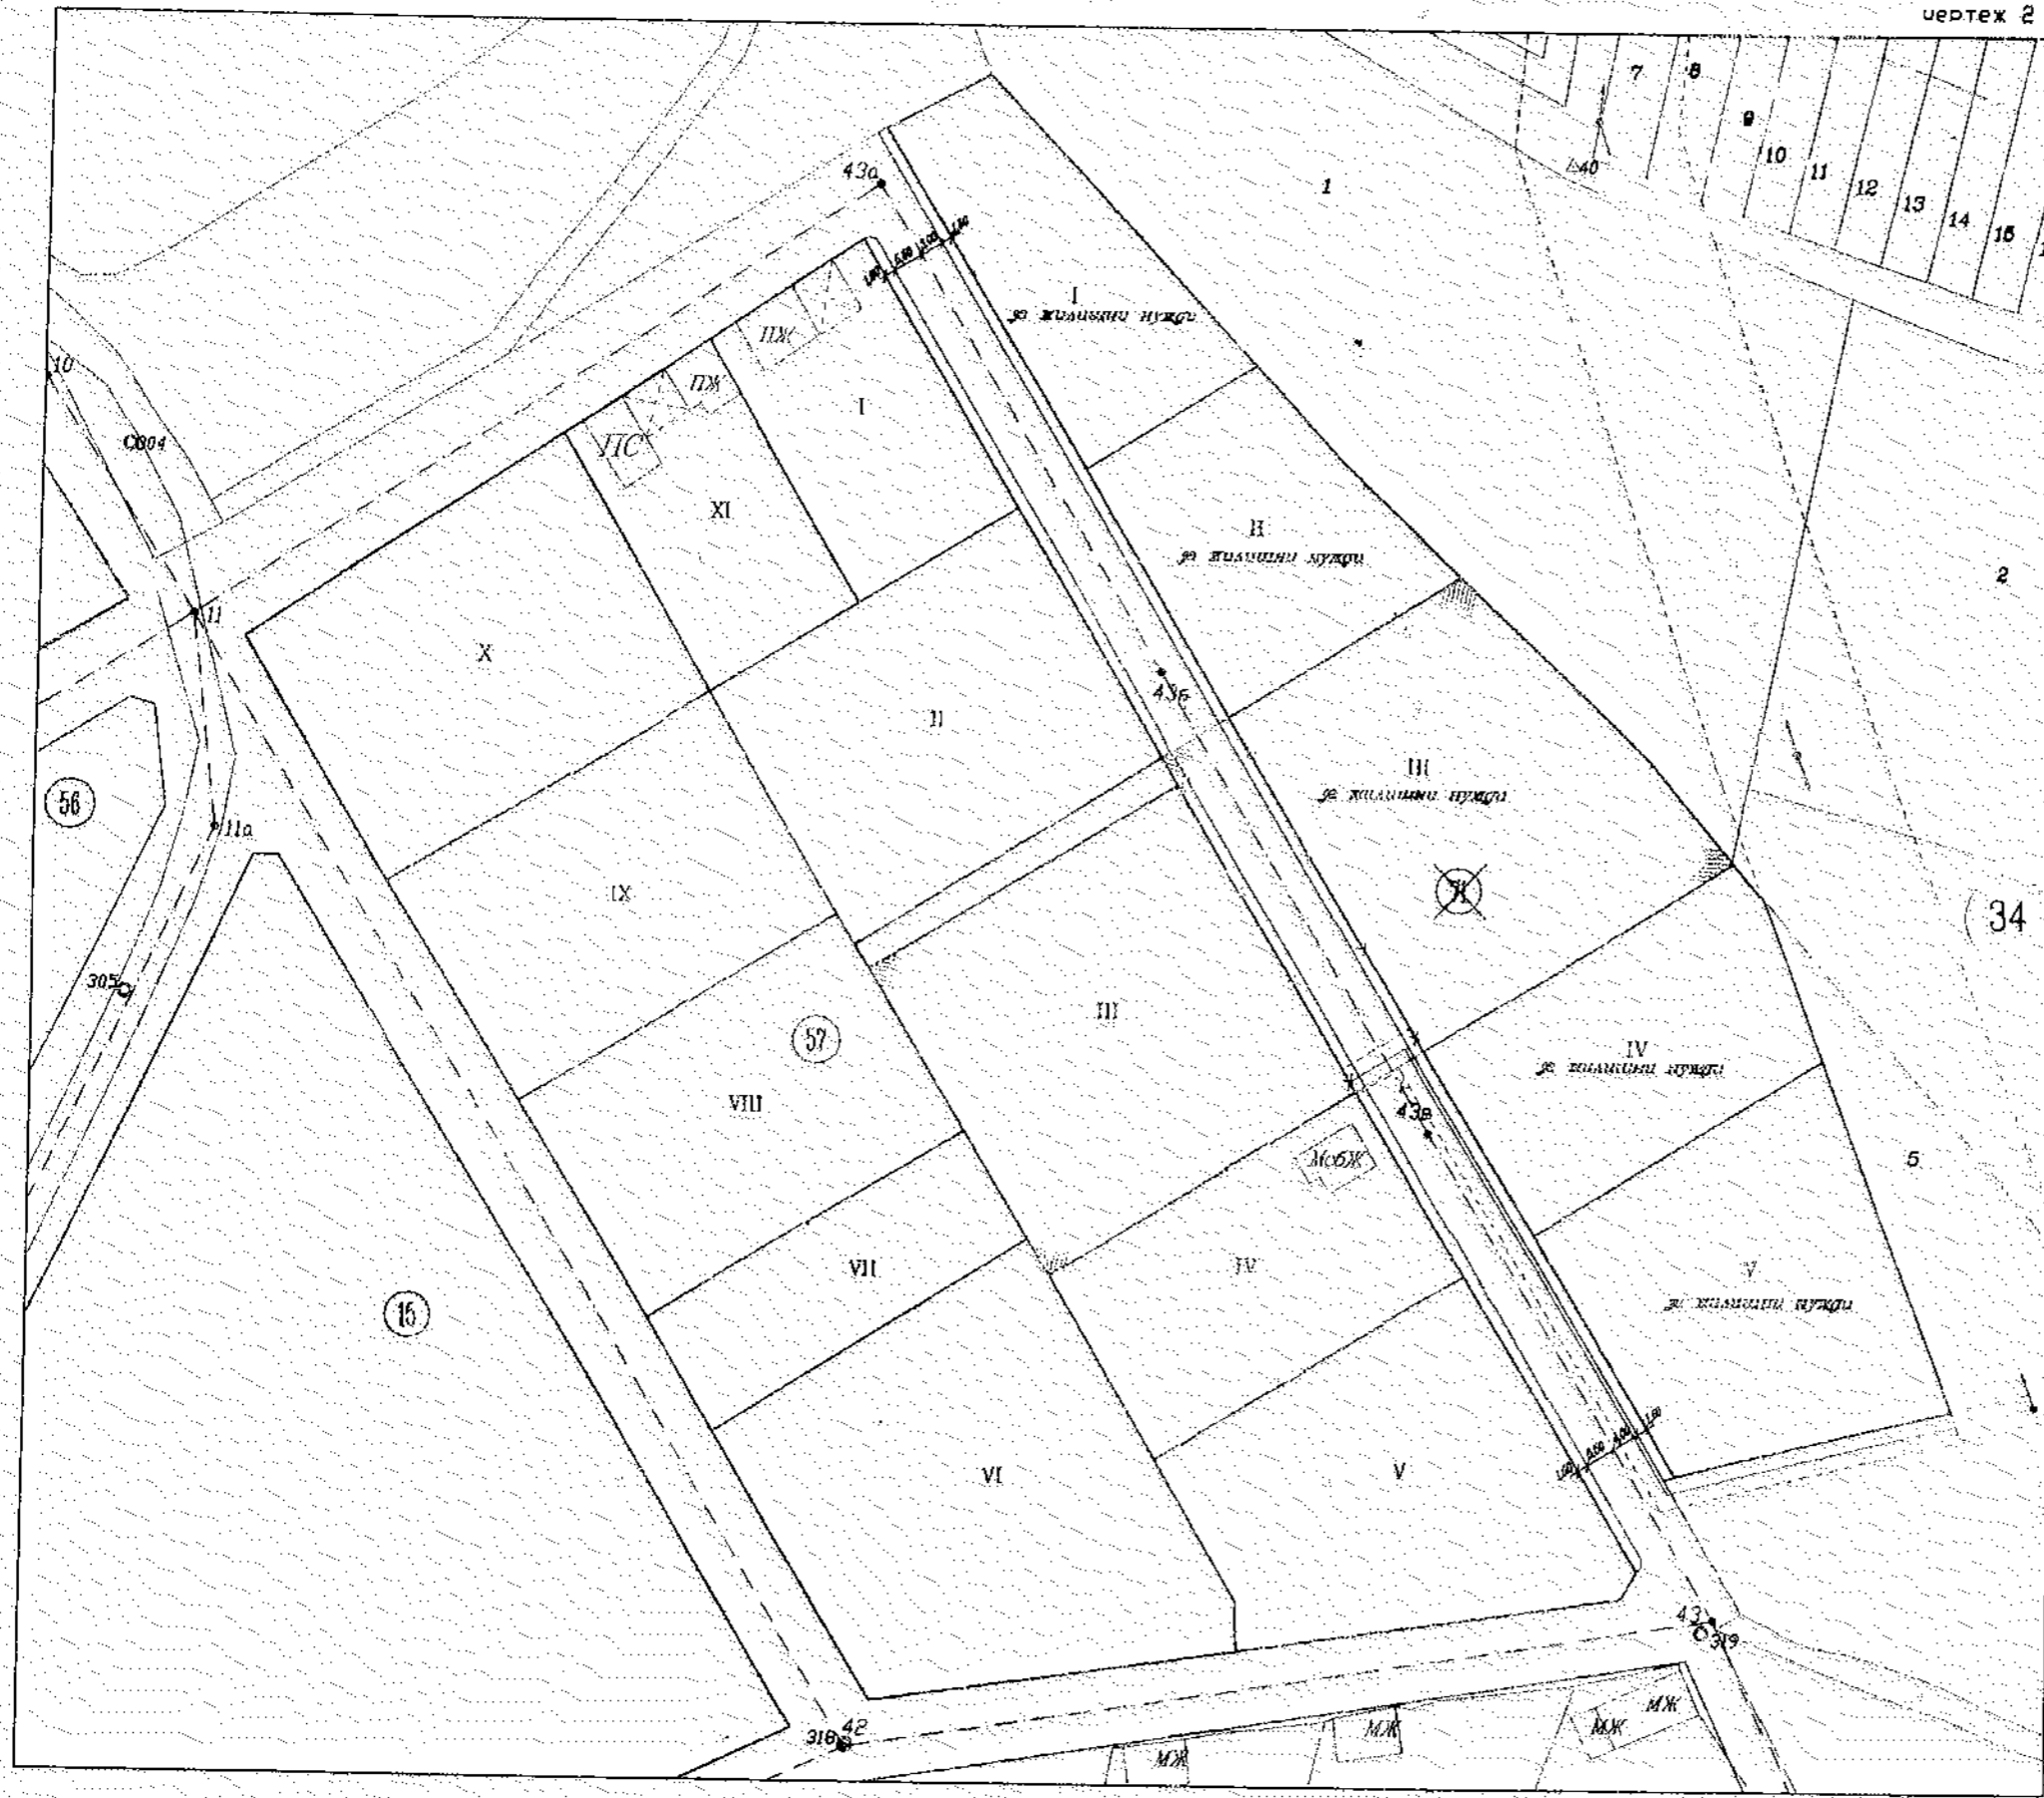

M 1 : 1000

Проектант: / инж. Ст. Станев /