


ПРОЕКТ ЗА ПУП-ПАРЦЕЛАРЕН ПЛАН ЗА ЕЛЕМЕНТИТЕ НА ТРАНСПОРТНАТА ТЕХНИЧЕСКА ИНФРАСТРУКТУРА
 ТРАСЕ НА ОБЕКТИ И СЪОРЪЖЕНИЯ КЪМ НЕГО, РАЗПОЛОЖЕН ВЪРХУ ПОВЪРХНОСТТА НА ЗЕМЯТА
 ПИ 10447.155.22 И ПИ 10447.155.32 ПО ЖК И КР НА ГР.ВЕЛИКО ТЪРНОВО

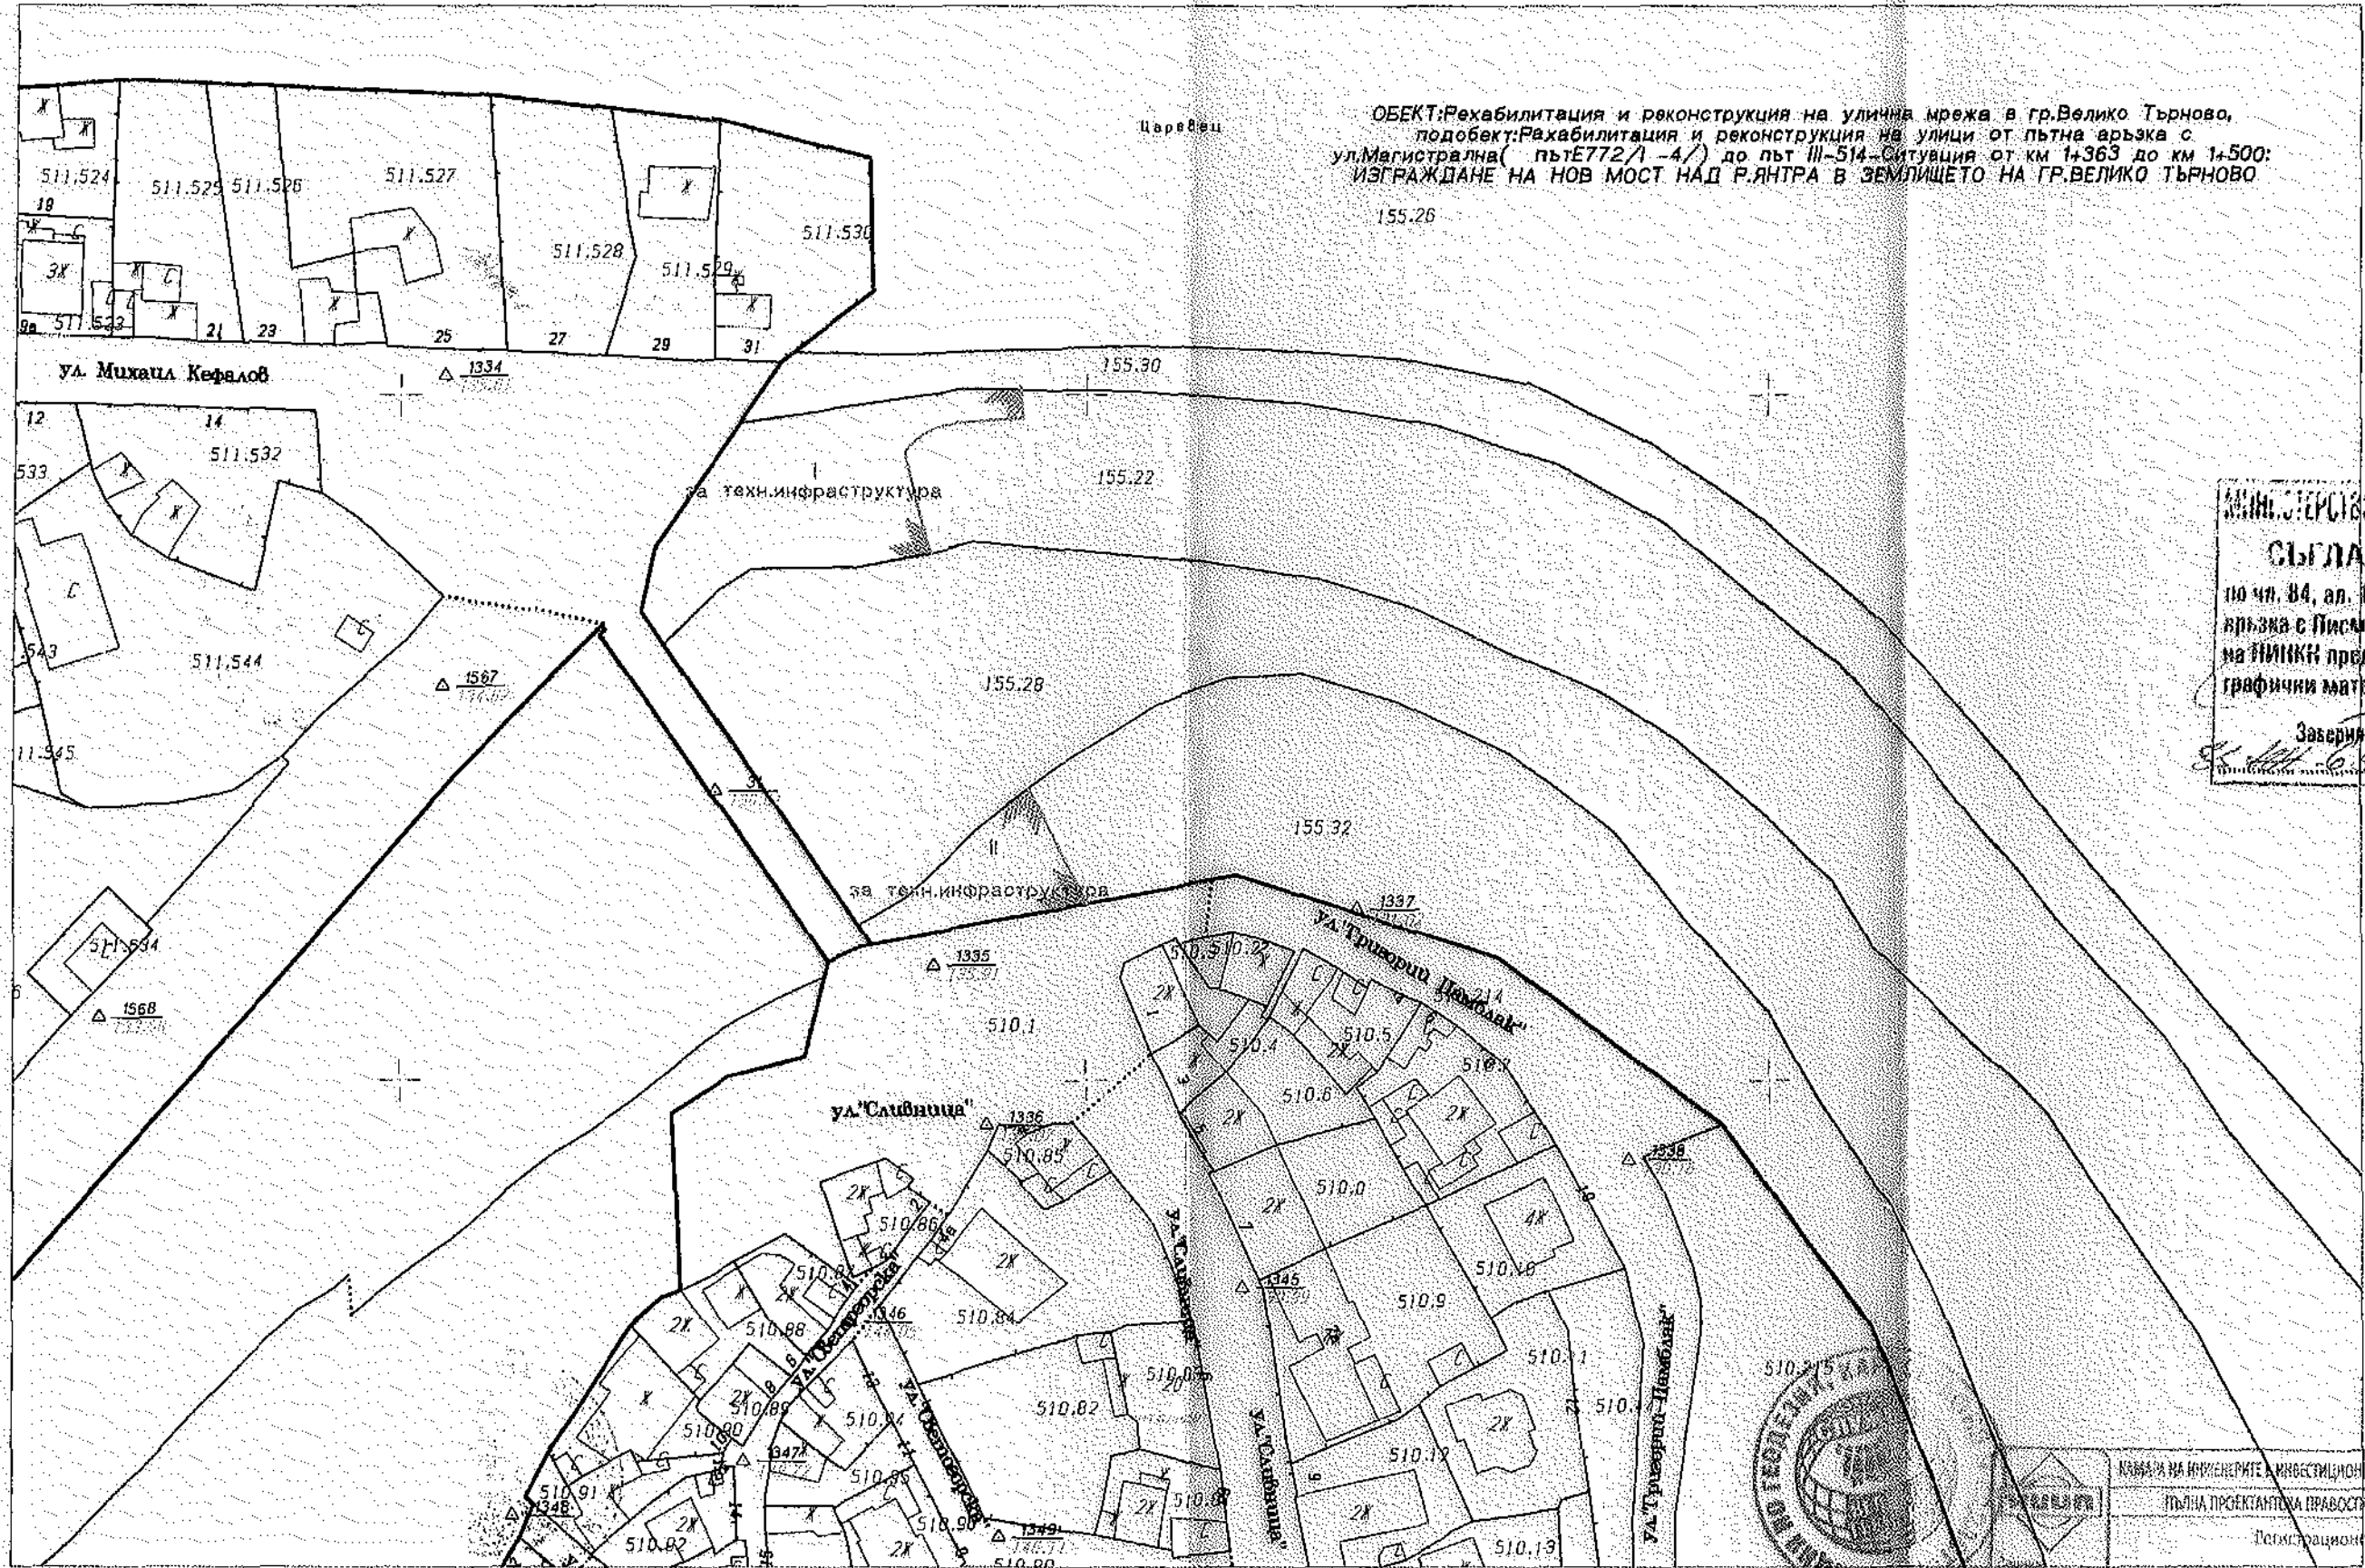

ОБЕКТ:Рехабилитация и реконструкция на улична мрежа в гр.Велико Търново,
 подобект:Рехабилитация и реконструкция на улици от пътна връзка с
 ул.Магистрална (пътЕ772/1 -4/) до път III-514-Ситуация от км 1+363 до км 1+500:
 ИЗГРАЖДАНЕ НА НОВ МОСТ НАД Р.ЯНТРА В ЗЕМЛИЩЕТО НА ГР.ВЕЛИКО ТЪРНОВО

МИНИСТЕРСТВО НА ИКОНОМИКАТА
СЪГЛАСУВАМ
 по чл. 84, ал. 1 от ЗКН и във
 връзка с Писмено становище
 на ПИИКН предоставените
 графични материали.
 Заверен с печат:
[Signature]



КАМАРА НА ИНЖЕНЕРИТЕ И ИНВЕСТИЦИОННО ПРОЕКТИРАНЕ
ПОЛНА ПРОЕКТАНТСКА ПРАВОМОЩНОСТ
Регистрационен № 12315
ИНЖ. ВАЛЕНТИНА ДИМИТРОВА МИТКОВА
Пусен
ДЪЛЖНОСТНО ПОДПИСАНИЕ


1:1000
 1 CM = 10M

Проектът за ПУП е съгласуван с Изработен
 Удостоверение МЗР № 25-13073-01. от 2018г
 илии. К. Маринков *[Signature]*

Координатна система 1970 г.
Височинна система Българска

**ПРОЕКТ ЗА ПУП-ПП ЗА ЕЛЕМЕНТИТЕ НА ТРАНСПОРТНАТА ТЕХНИЧЕСКА ИНФРАСТРУКТУРА
ЗА ПИ 1044715522 И ПИ 1044715532 ПО КК И КР НА ГР.ВЕЛИКО ТЪРНОВО
ТРАСИРОВЪЧЕН ПЛАН**

ОБЕКТ:Рехабилитация и реконструкция на улична мрежа в гр.Велико Търново,
подобект:Рехабилитация и реконструкция на улици от пътна връзка с
ул.Магистрална(пътЕ772/1-4/1) до път III-514-Ситуация от км 1+363 до км 1+500:
ИЗГРАЖДАНЕ НА НОВ МОСТ НАД Р.ЯНТРА В ЗЕМЛИЩЕТО НА ГР.ВЕЛИКО ТЪРНОВО

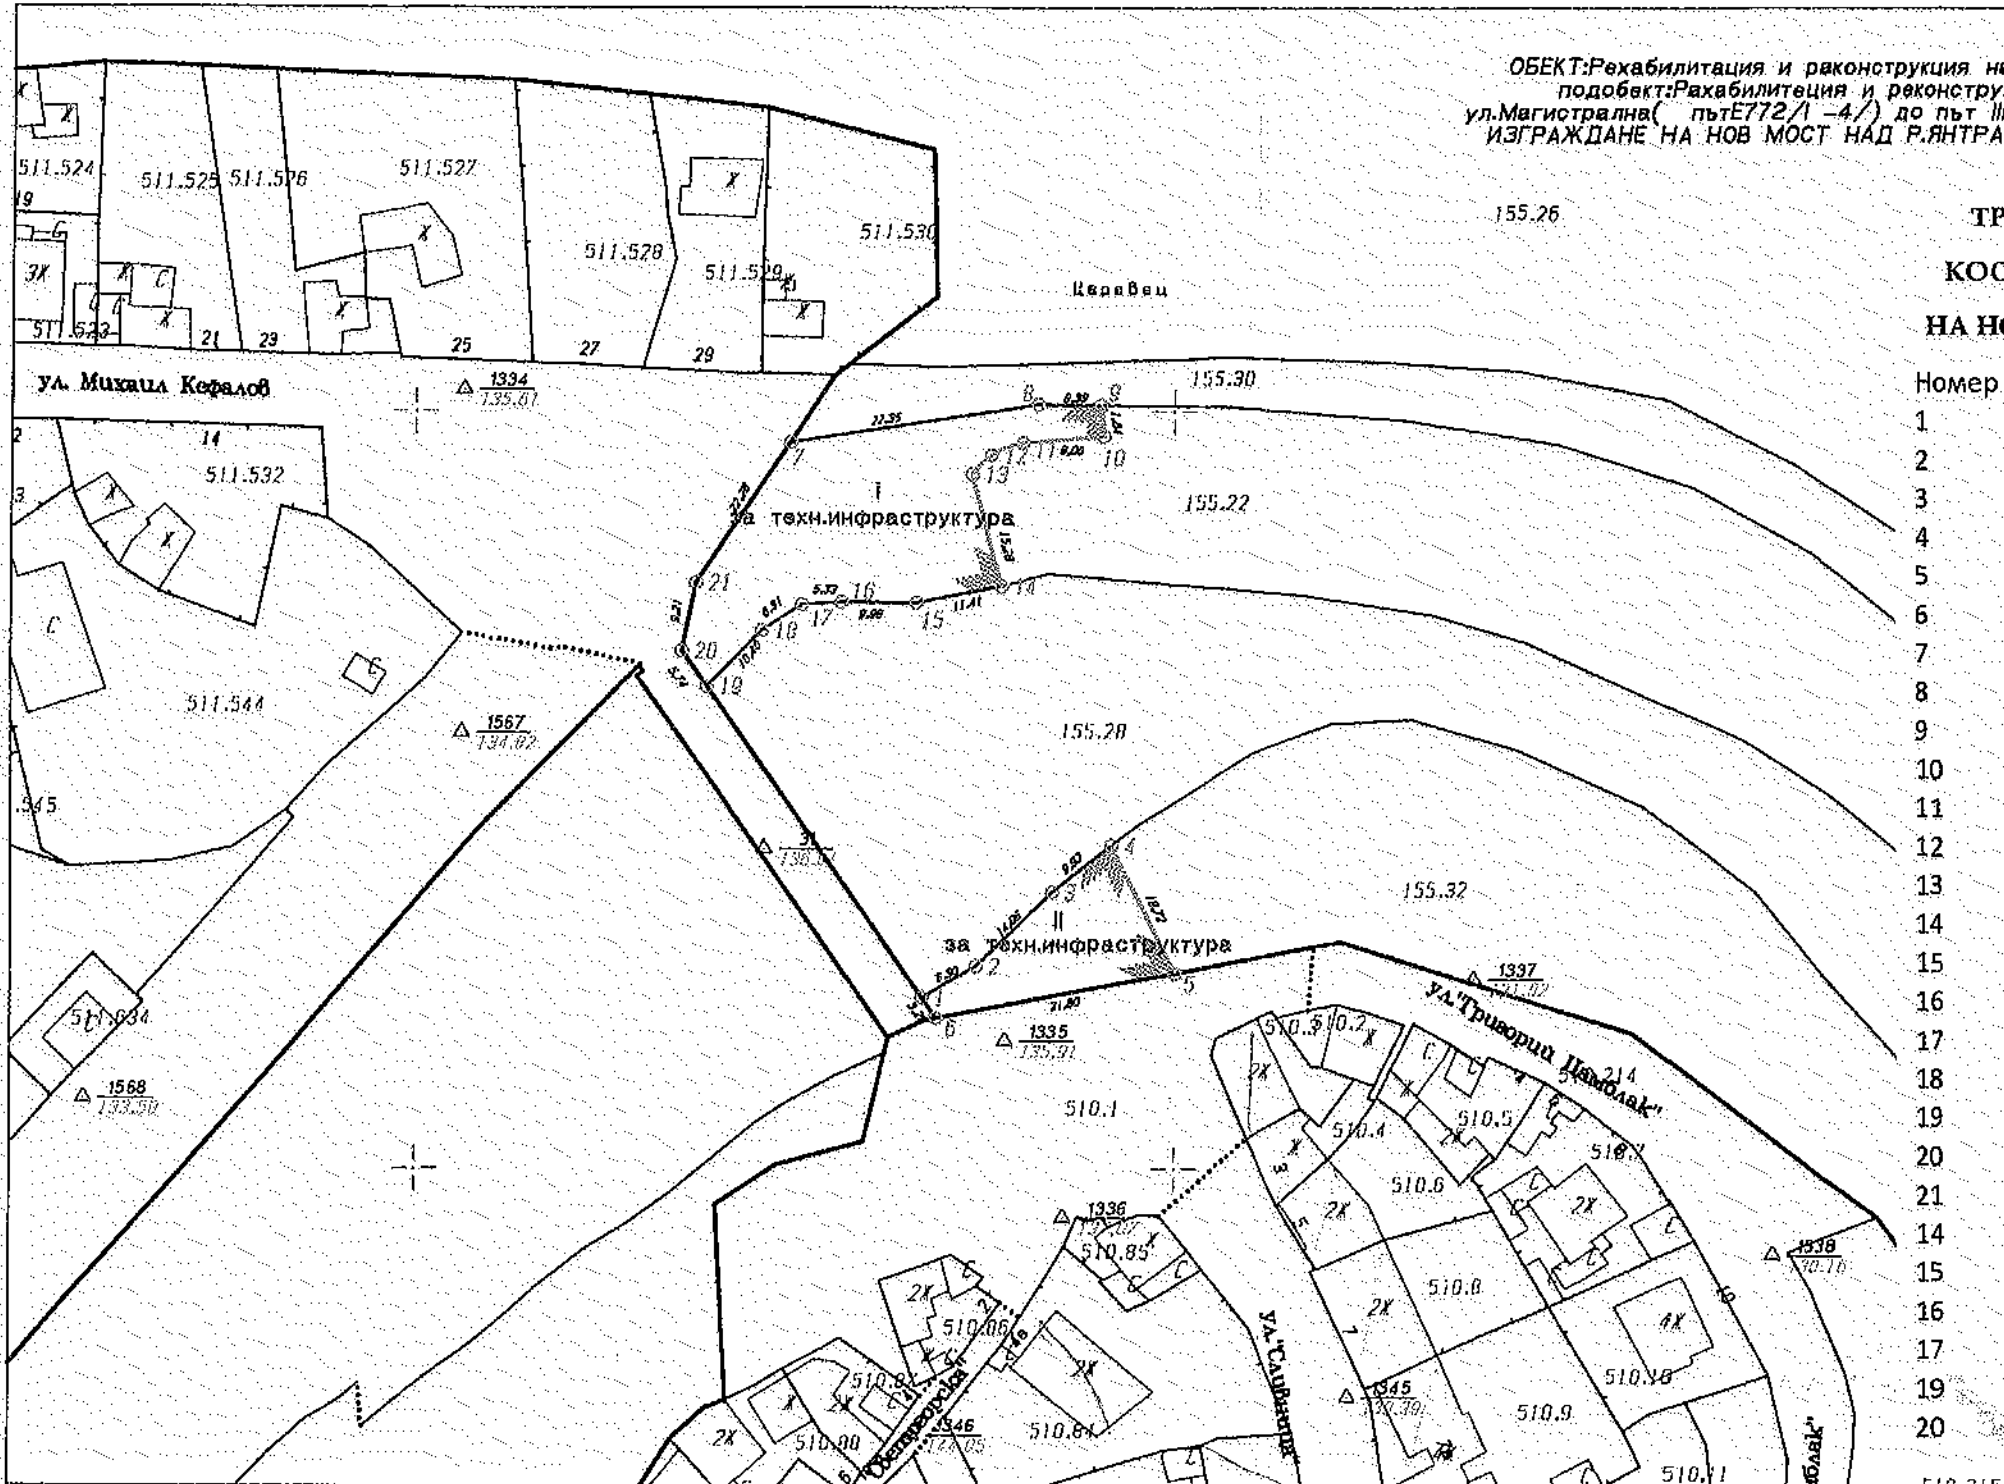

**ТРАСИРОВЪЧНИ ДАННИ
КООРДИНАТИ НА ЧУПКИТЕ
НА НОВОРАЗУВАНИТЕ ИМОТИ**

Номер	Изток Y [m]	Север X [m]
1	9456366.988	4670522.617
2	9456374.145	4670526.828
3	9456384.273	4670536.578
4	9456392.064	4670542.721
5	9456400.113	4670525.819
6	9456368.867	4670519.914
7	9456349.371	4670595.945
8	9456382.289	4670600.938
9	9456390.671	4670600.832
10	9456391.004	4670596.773
11	9456380.277	4670595.906
12	9456376.090	4670594.305
13	9456373.563	4670591.750
14	9456377.490	4670576.981
15	9456366.289	4670574.813
16	9456356.313	4670574.859
17	9456350.996	4670574.563
18	9456345.730	4670571.094
19	9456338.410	4670563.711
20	9456335.121	4670568.414
21	9456336.957	4670577.438
14	9456379.387	4670595.750
15	9456378.516	4670595.508
16	9456377.672	4670595.188
17	9456376.859	4670594.781
19	9456375.371	4670593.758
20	9456374.707	4670593.148

МИНИСТЕРСТВО НА КУЛТУРАТА
СЪГЛАСУВАМ
по чл. 84, ал. 1 от ЗКН и във
връзка с Писмено становище
на НИНКН предоставените
графични материали
Завършил с печат
[Signature]

1:1000
1 см = 10 м

Изработено в КАМАРА НА ИНЖЕНЕРИТЕ В ИНВЕСТИЦИОННОТО ПРОЕКТИРАНЕ

Секция: ГПГ

Част от проекта: по удостоверение за ПП

РЕГИСТРАЦИОНЕН № 12315

ИНЖ. ВАЛЕНТИНА ДИМИТРОВА МИТКОВА

ПОДПИС

ВАЖИ С ВАЛДИЧНО УДОСТОВЕРЕНИЕ ЗА ПП ЗА ТЕКУЩАТА ГОДИНА